




PŮDORYS POROROŠTŮ

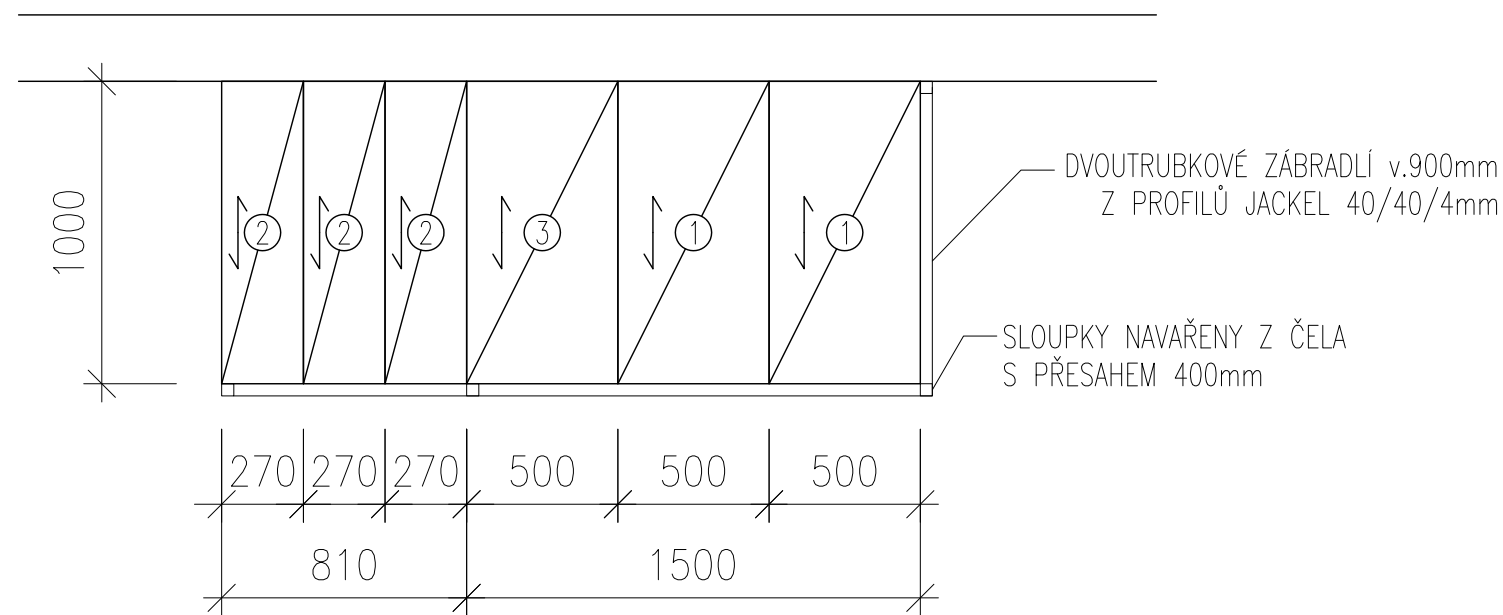


PŮDORYS RÁMU

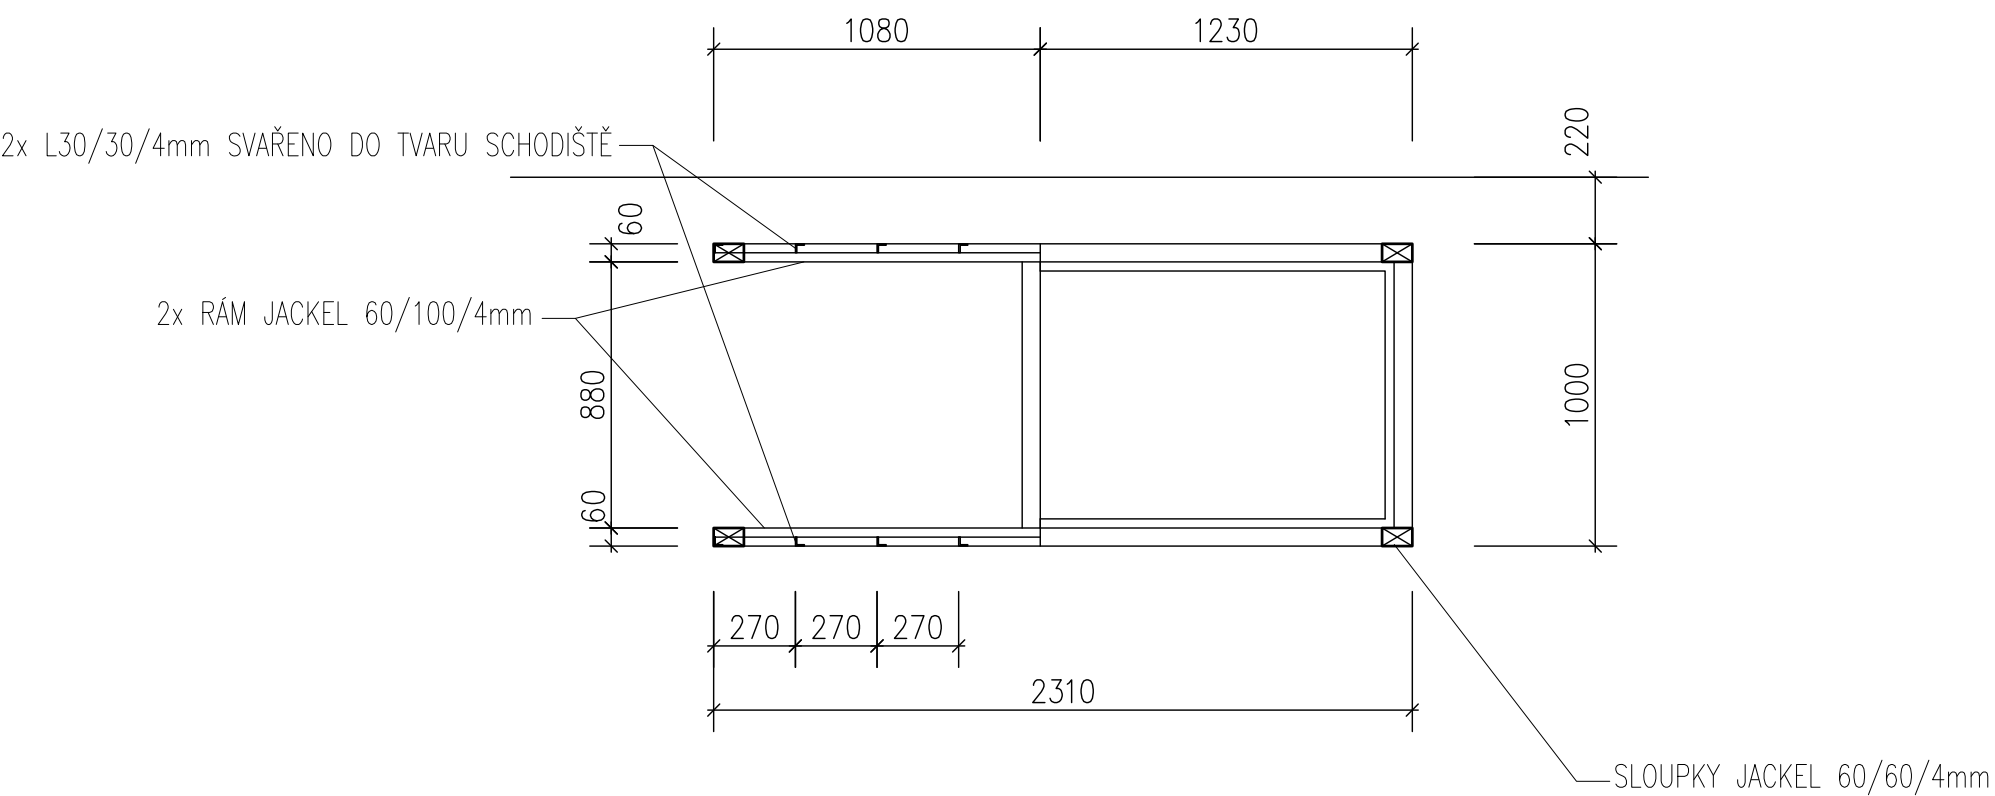

ŘEZ

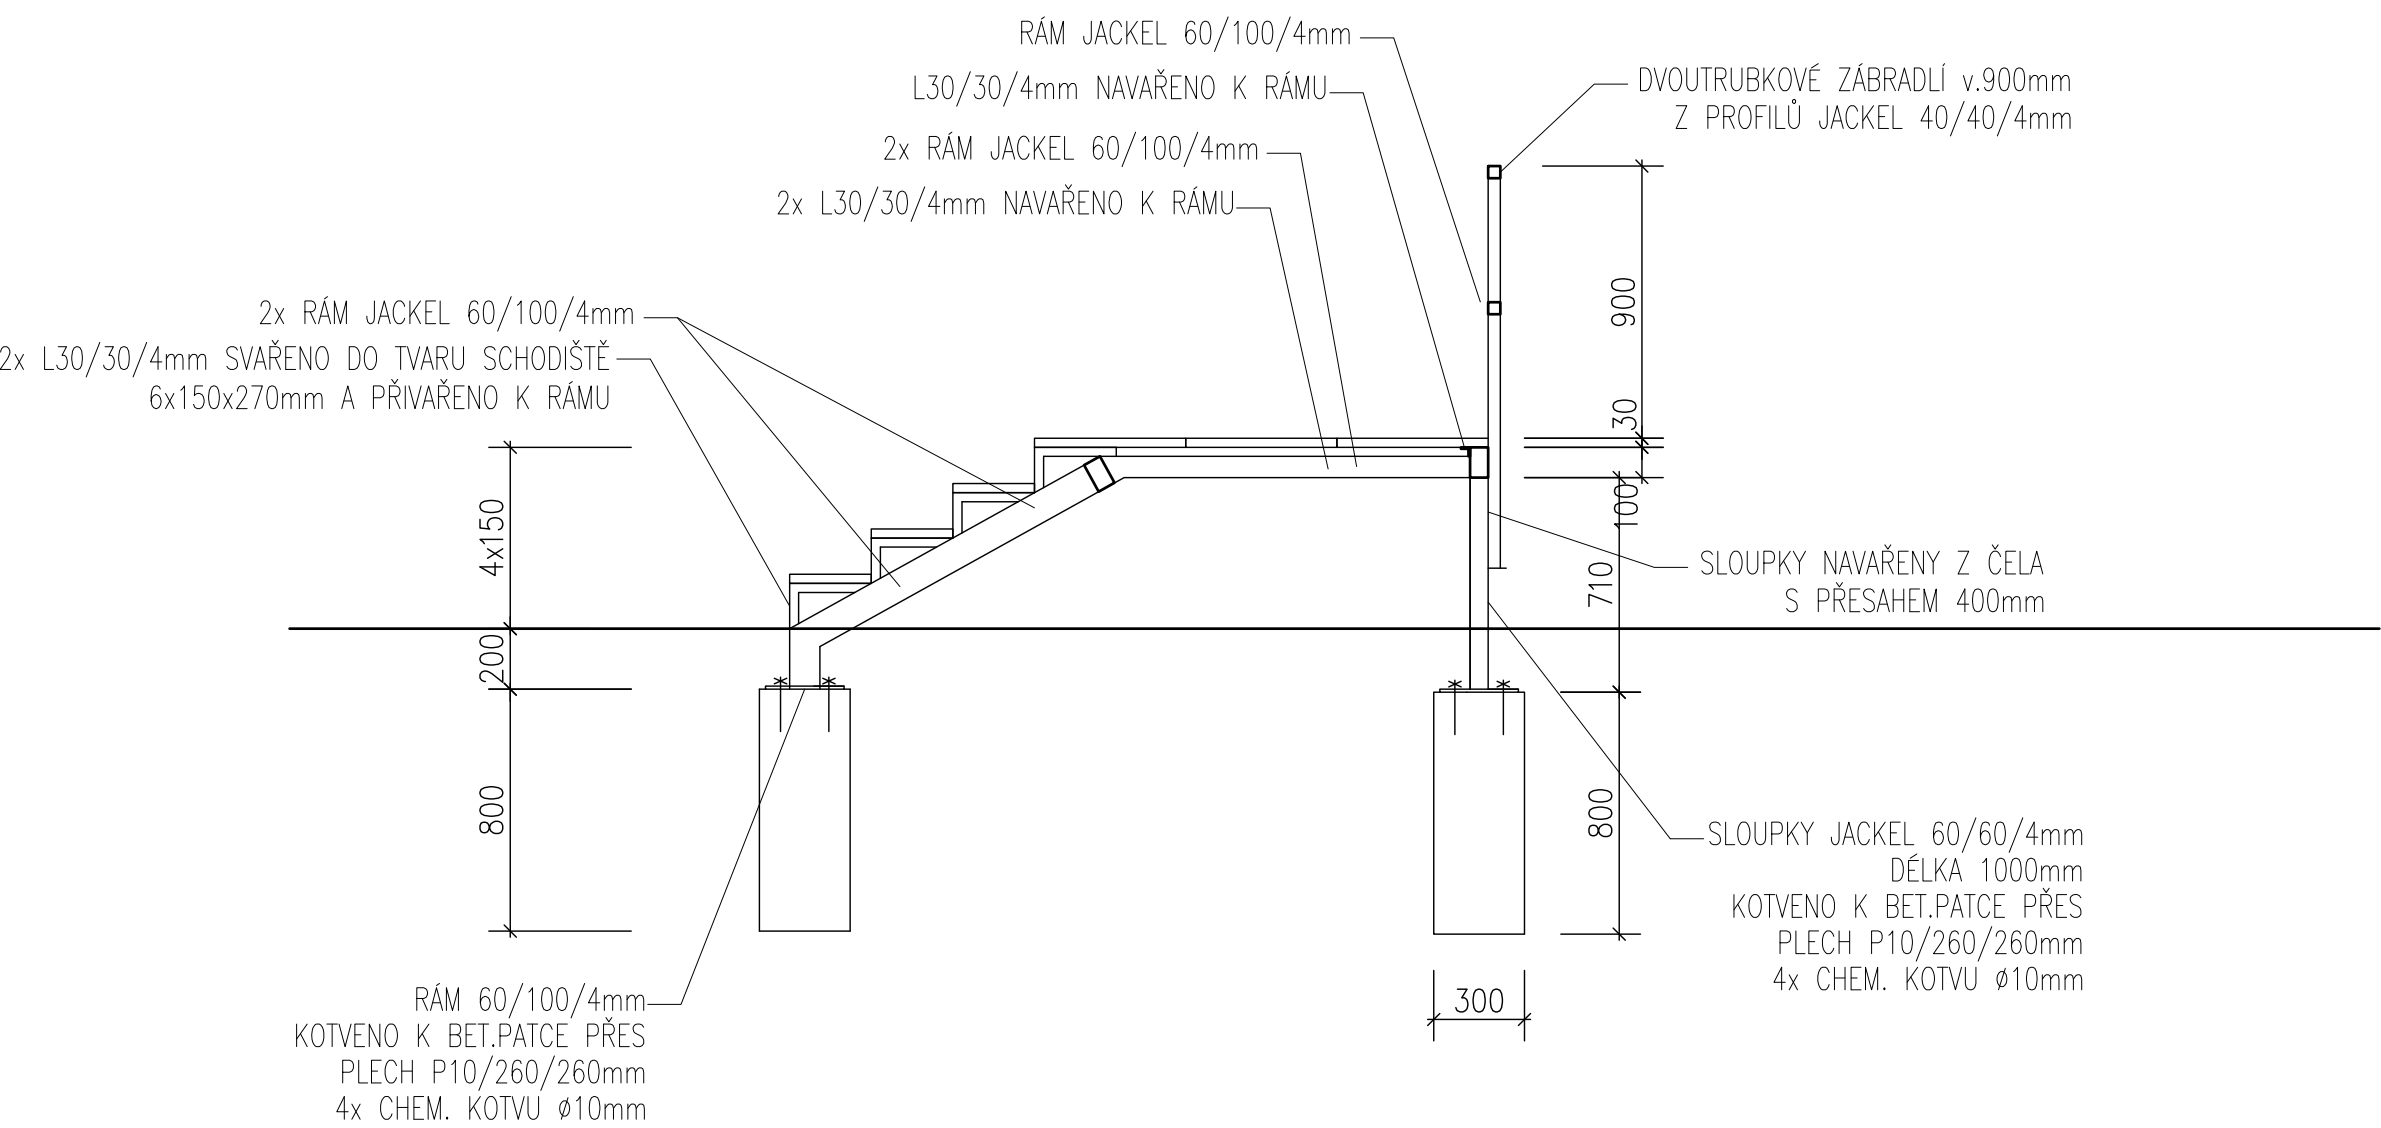

PŮDORYS ZÁKLADŮ

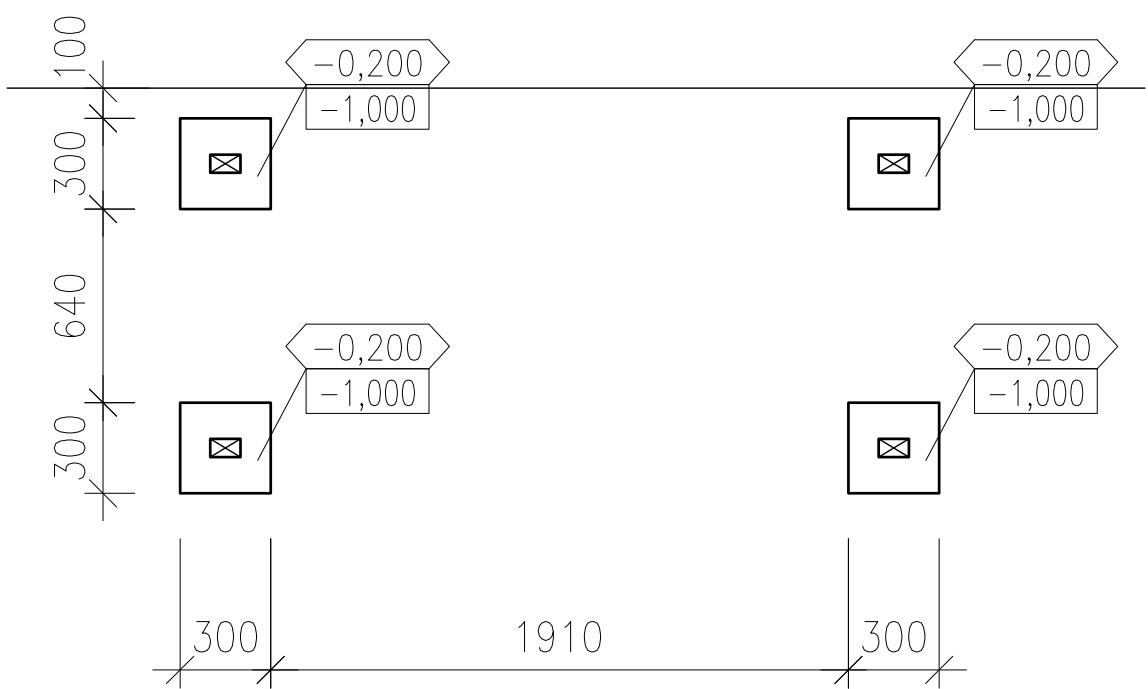

- ① podlahový pororošt 30/5 – 1000x500mm: celkem 2KS
- ② schodišťový pororošt 30/5 – 1000x270mm: celkem 3KS
- ③ podlahový pororošt 30/5 s nášlapnou hranou – 1000x500mm: celkem 1KS

POL. ČÍS.	POČET KUSŮ	PROFIL	DÉLKA v m		HMOTNOST v kg		MATERIÁL
			1 KUS	CELKEM	1 METR	CELKEM	
SCHODIŠTĚ							
HLAVNÍ RÁM	2	JACKEL 60/100/4	2,65	5,30	11,60	61,48	S235
PŘÍČNÝ RÁM	2	JACKEL 60/100/4	0,88	1,76	11,60	20,42	S235
SLOUPEK	2	JACKEL 60/100/4	0,70	1,40	7,00	9,80	S235
SL. ZÁBRADLÍ	4	JACKEL 40/40/4	1,30	5,20	7,00	7,00	S235
ZÁBRADLÍ	2	JACKEL 40/40/4	3,60	7,20	7,00	50,40	S235
SCHODNICE	8	L30/30/4	0,42	3,36	1,78	5,98	S235
LEMOVÁNÍ RÁMU	1	L30/30/4	3,16	3,16	1,78	5,63	S235
PATNÍ PLECH	4	ØP10-250/250	–	–	7,10	5,39	S235
CELKEM						166,10	KG
+10% NA SVÁRY A PROŘEZ						16,61	KG
CELKEM SE SVÁRY NA JEDNU SESTAVU						182,71	KG

DOKUMENTACE PRO VÝBĚR ZHOTOVITELE A REALIZACI STAVBY

PROJEKTANT ARTPROJEKT JHLAA spol.s r.o. Míroslavské náměstí 11, 586 01 Jihlava				AUTORIZOVANÝ ARCHITEKT ING.ARCH.PETR HOLUB			
INVESTOR Obec Dlouhá Brtnice, Dlouhá Brtnice 57, 588 34 Dlouhá Brtnice				VEDOUČÍ PROJEKTANT ING. JAKUB FRAJ			
AKCE VÝSTAVBA NOVÉ MATEŘSKÉ ŠKOLY V OBCI DLOUHÁ BRTNICE				VYPRACOVAL ING. JAKUB FRAJ			
STUPEŇ PD REALIZACE STAVBY		ZAKÁZKOVÉ ČÍSLO 20-19-RP		DATUM 11/2020			
STAVEBNÍ OBJEKT SO08	PROFESE VENKOVNÍ ÚPRAVY	MĚŘÍTKO 1:25	FORMÁT 6xA4	NÁZEV VÝKRESU VENKOVNÍ OCELOVÉ SCHODIŠTĚ	ČÍSLO VÝKRESU 2702		