




PŮDORYS STŘECHY LOMENÉ ČÁSTI  
1:50

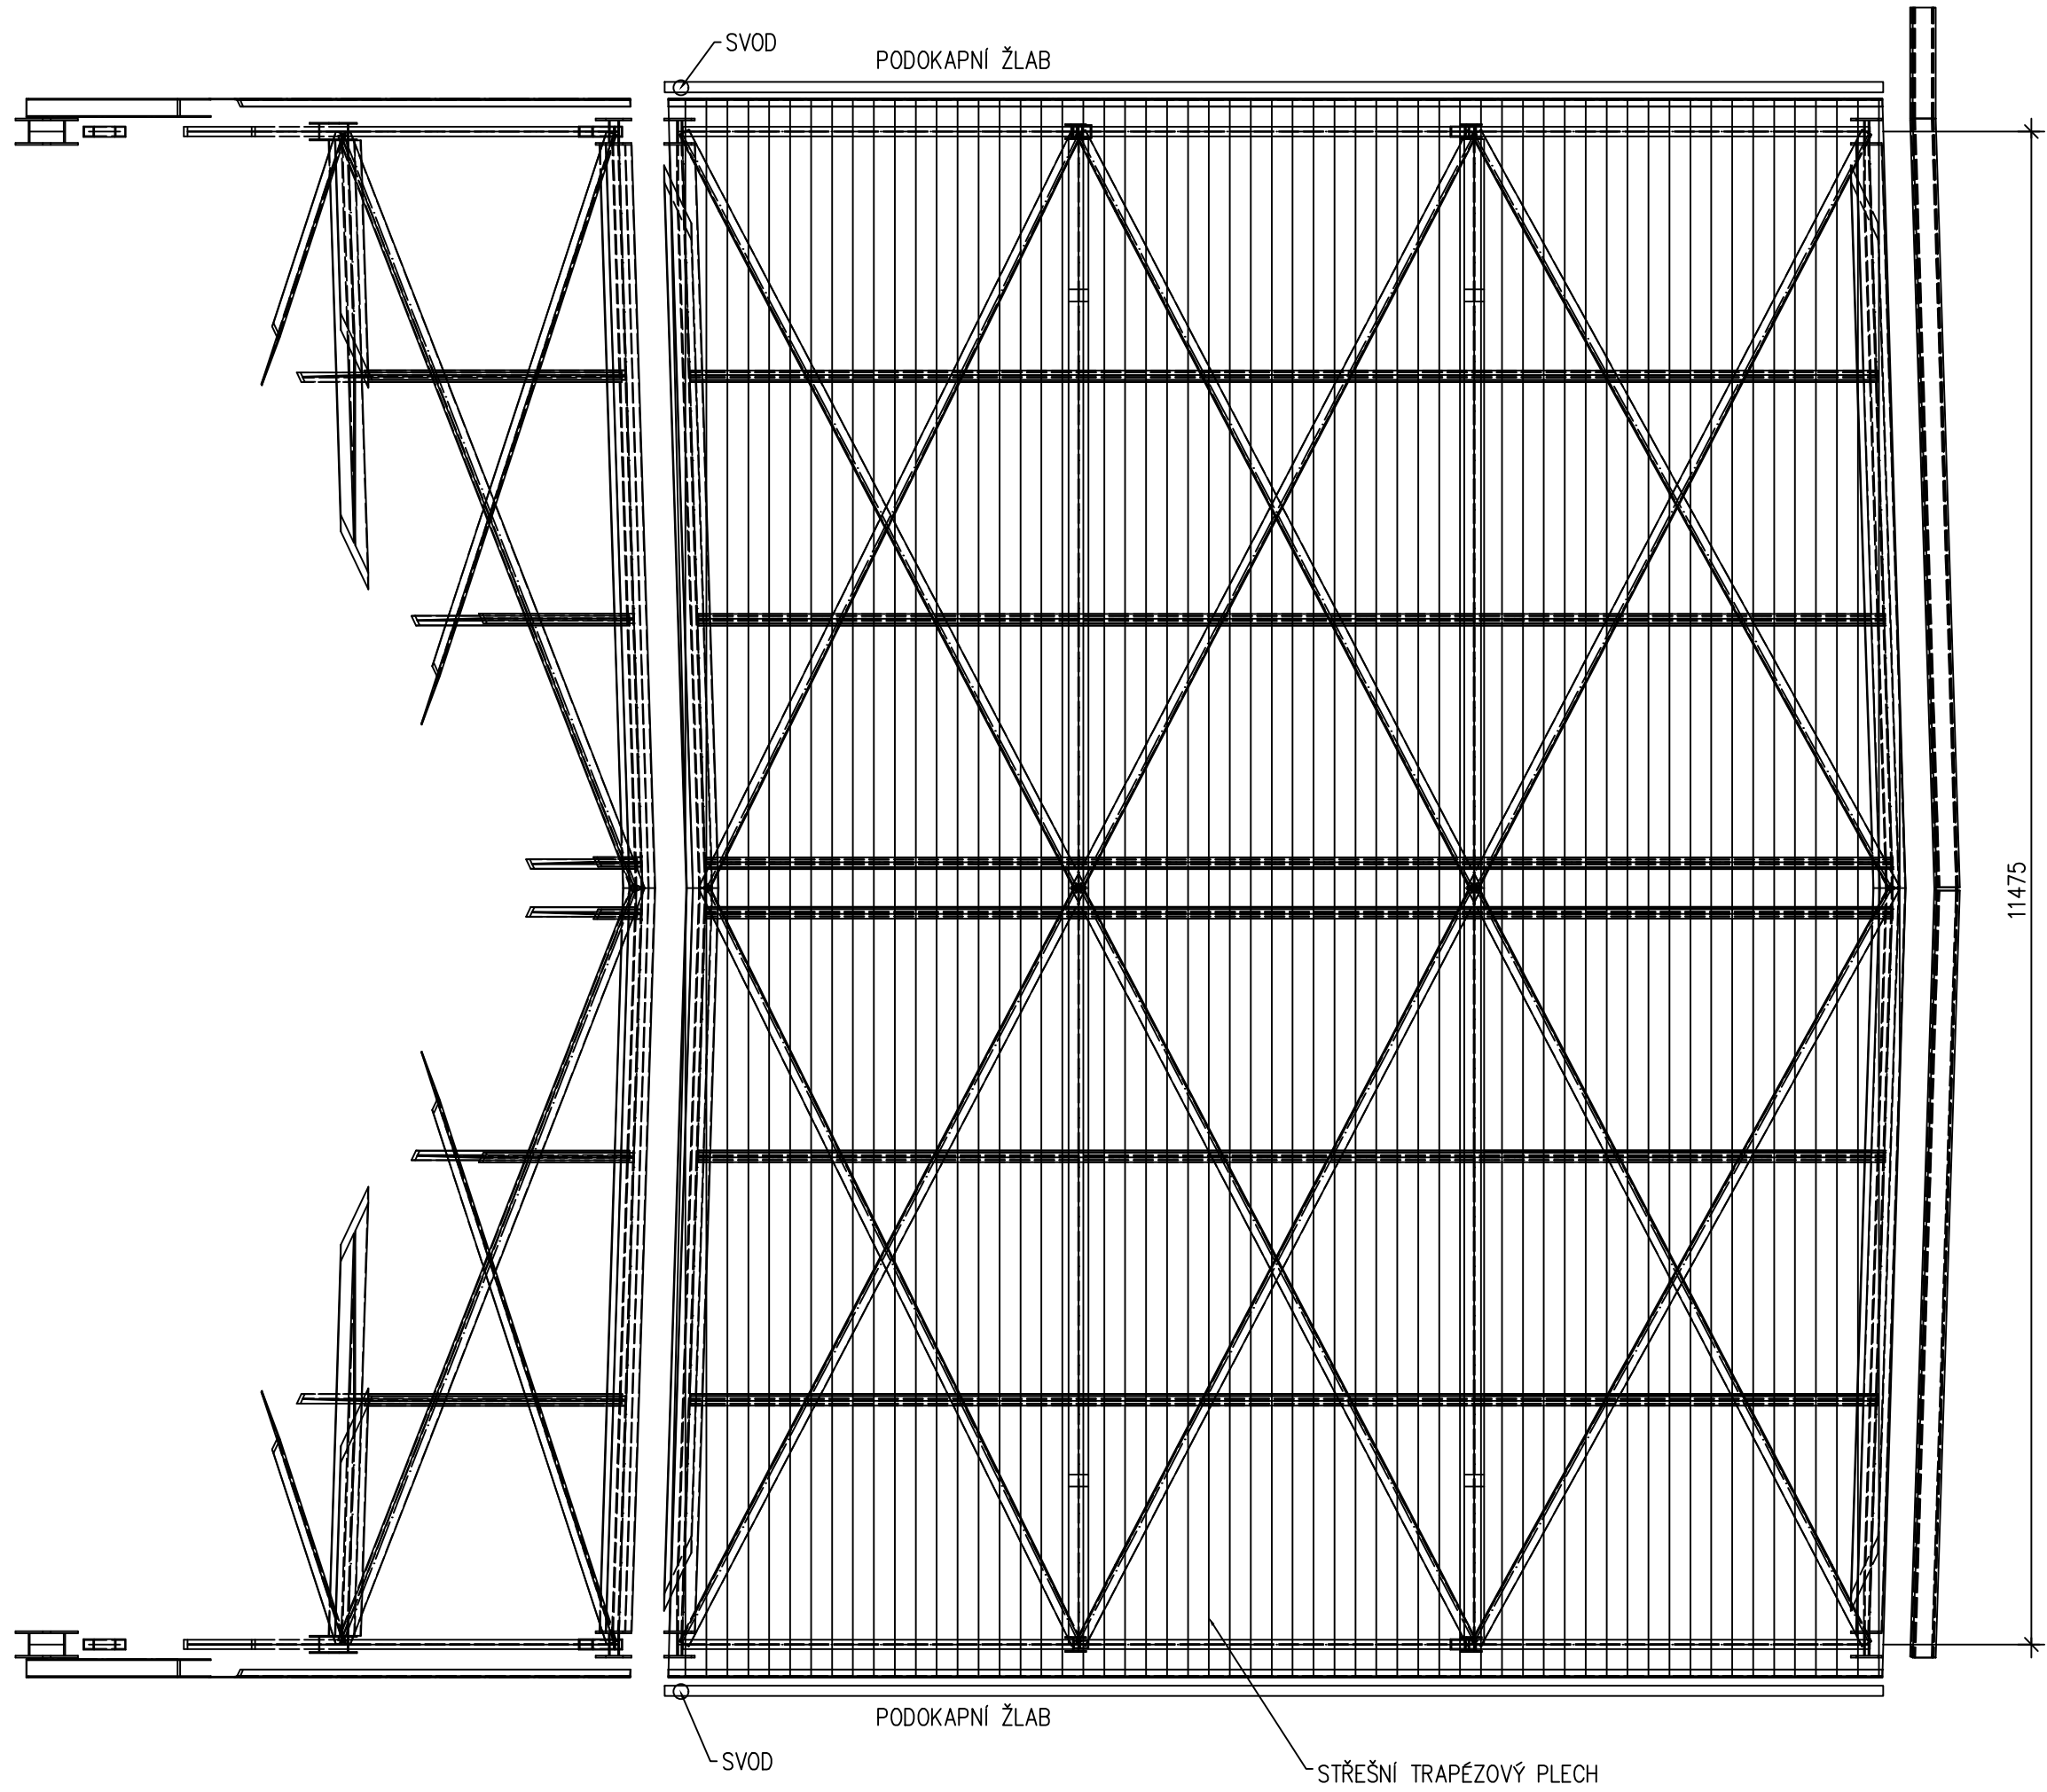


PŮDORYS STŘECHY ROVNÉ ČÁSTI  
1:50

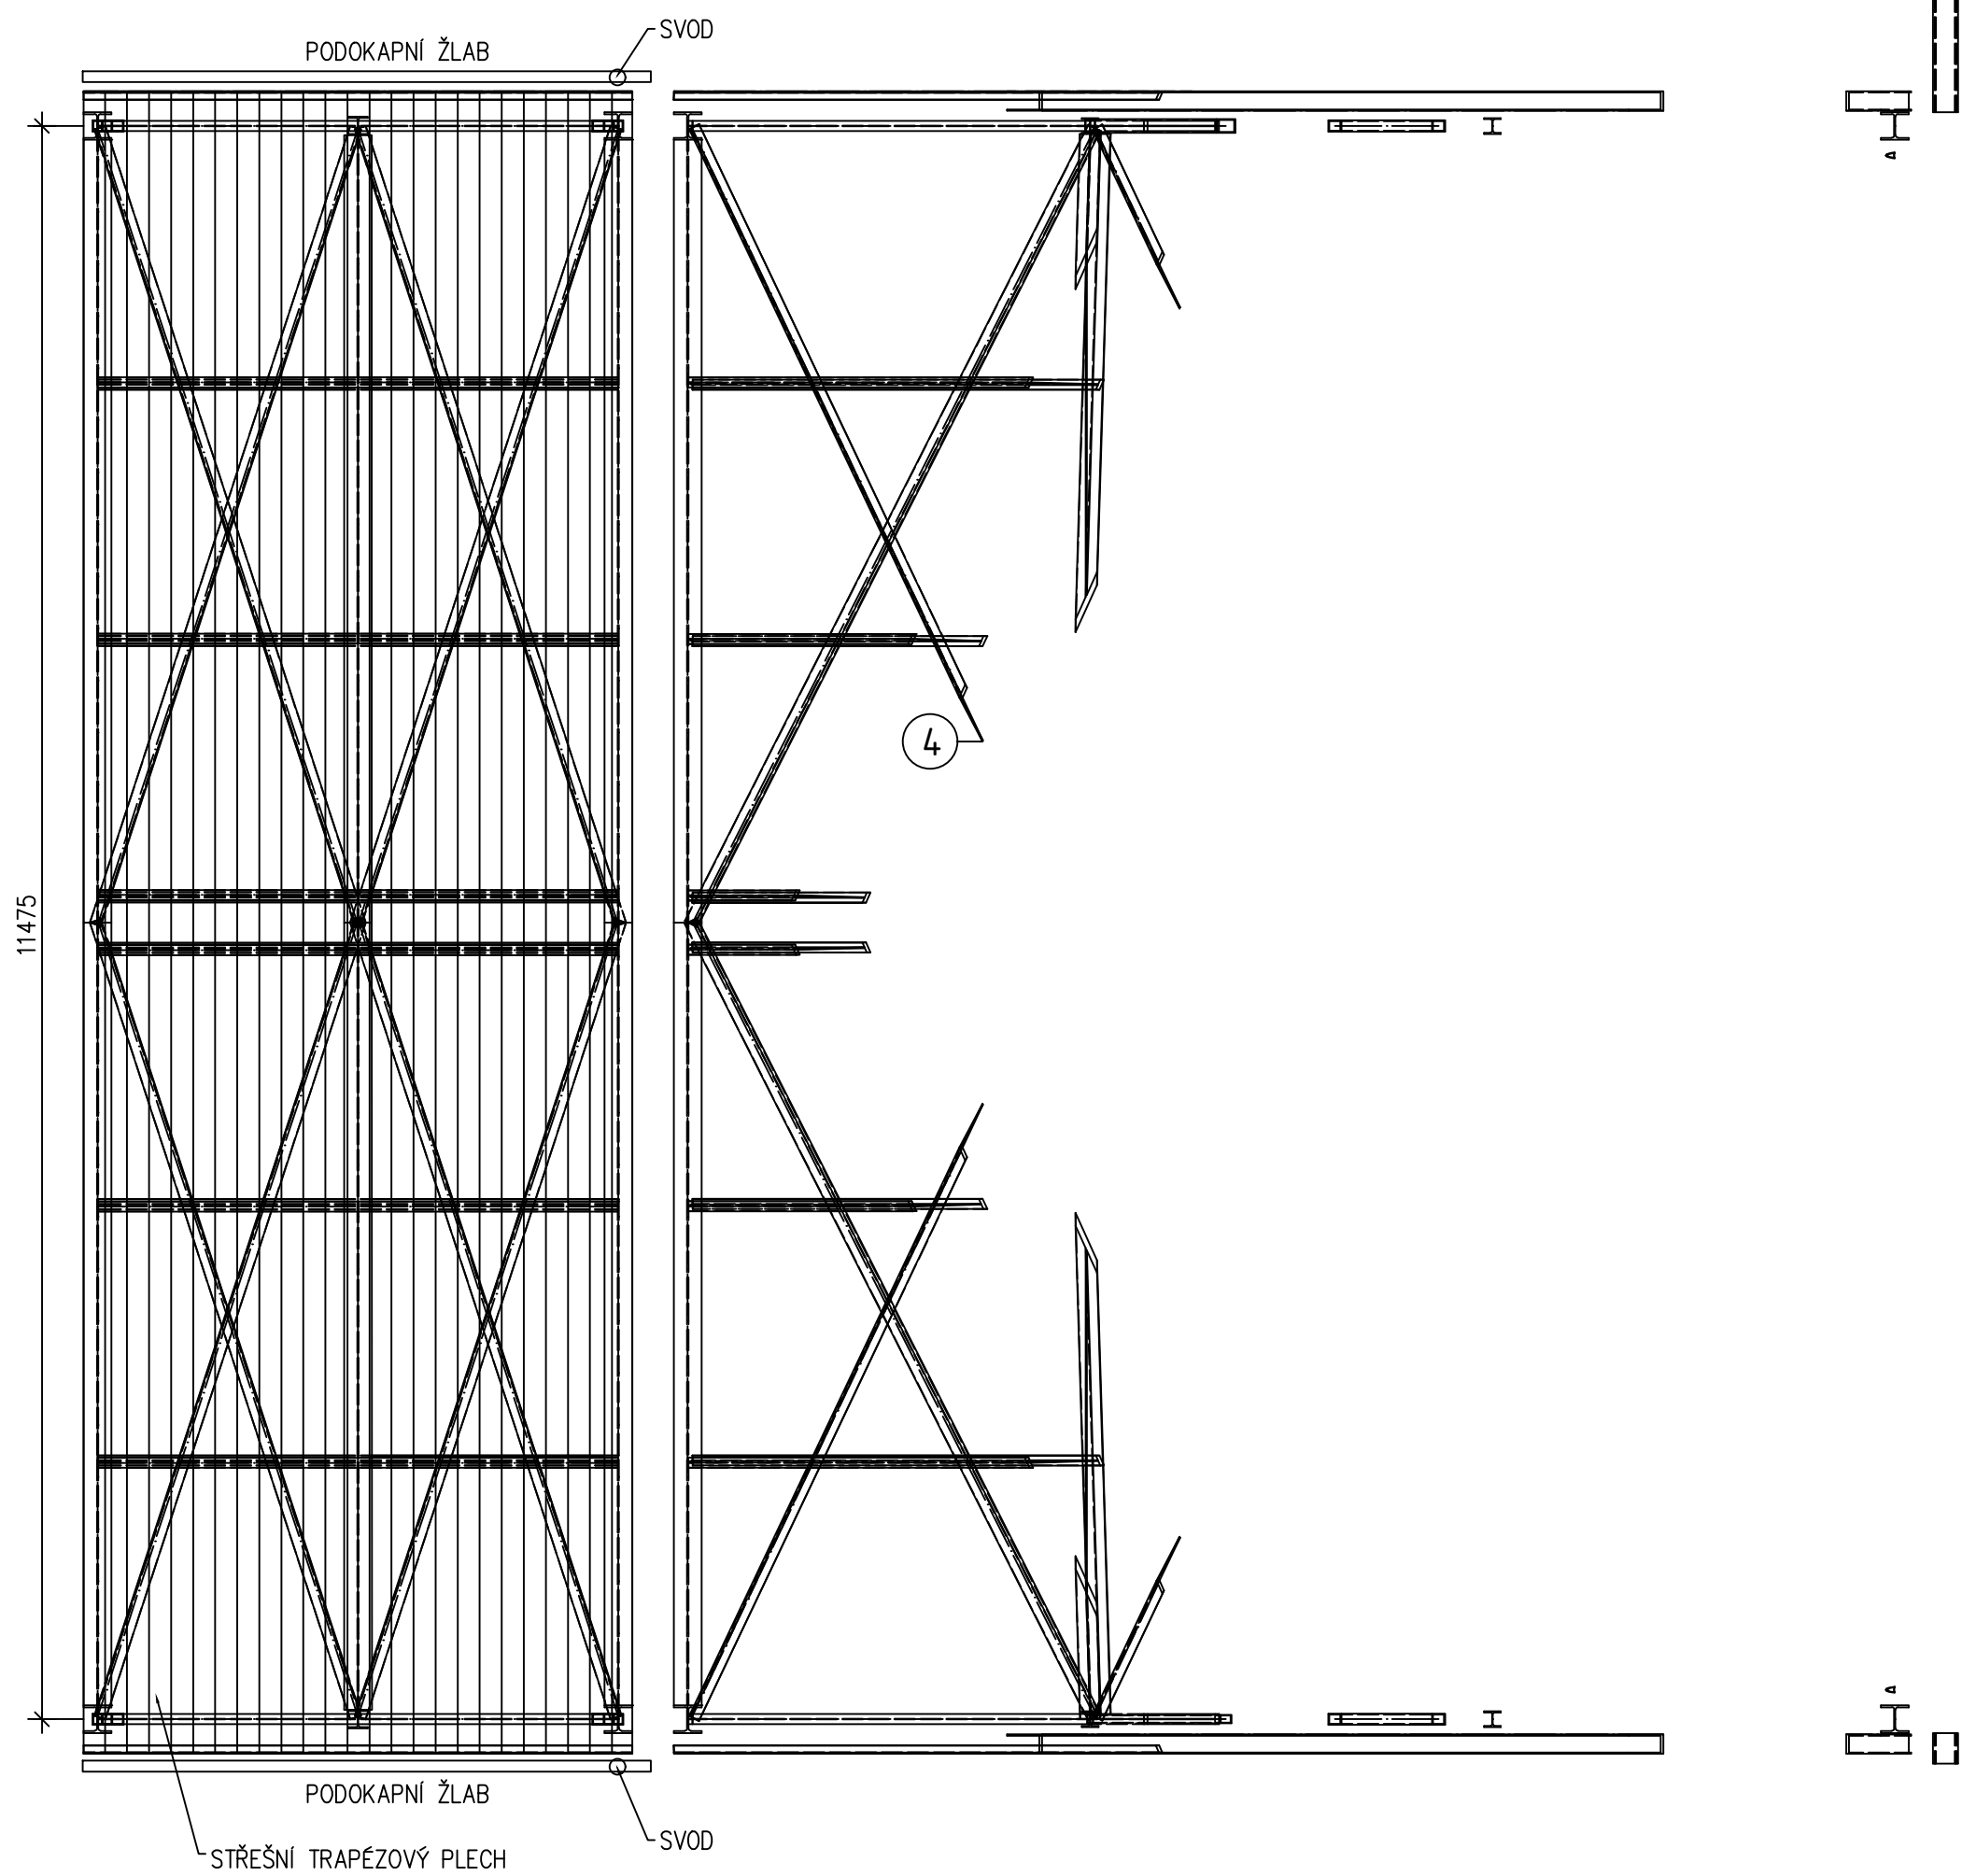


DETAIL - RÁMOVÝ ROH HLAVNÍHO RÁMU  
1:10

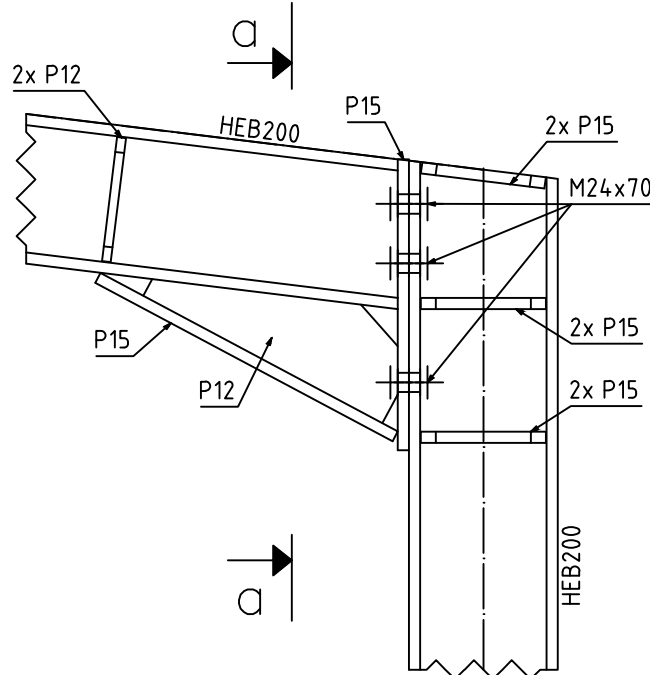


DETAIL - ŘEZ a - a  
1:10

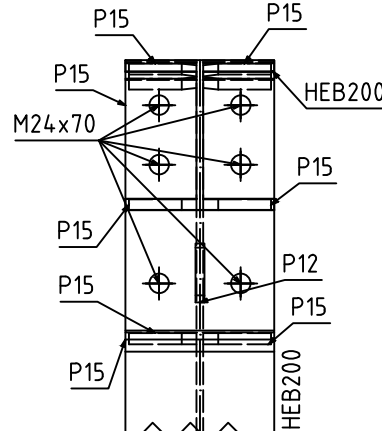

POHLED D  
1:50

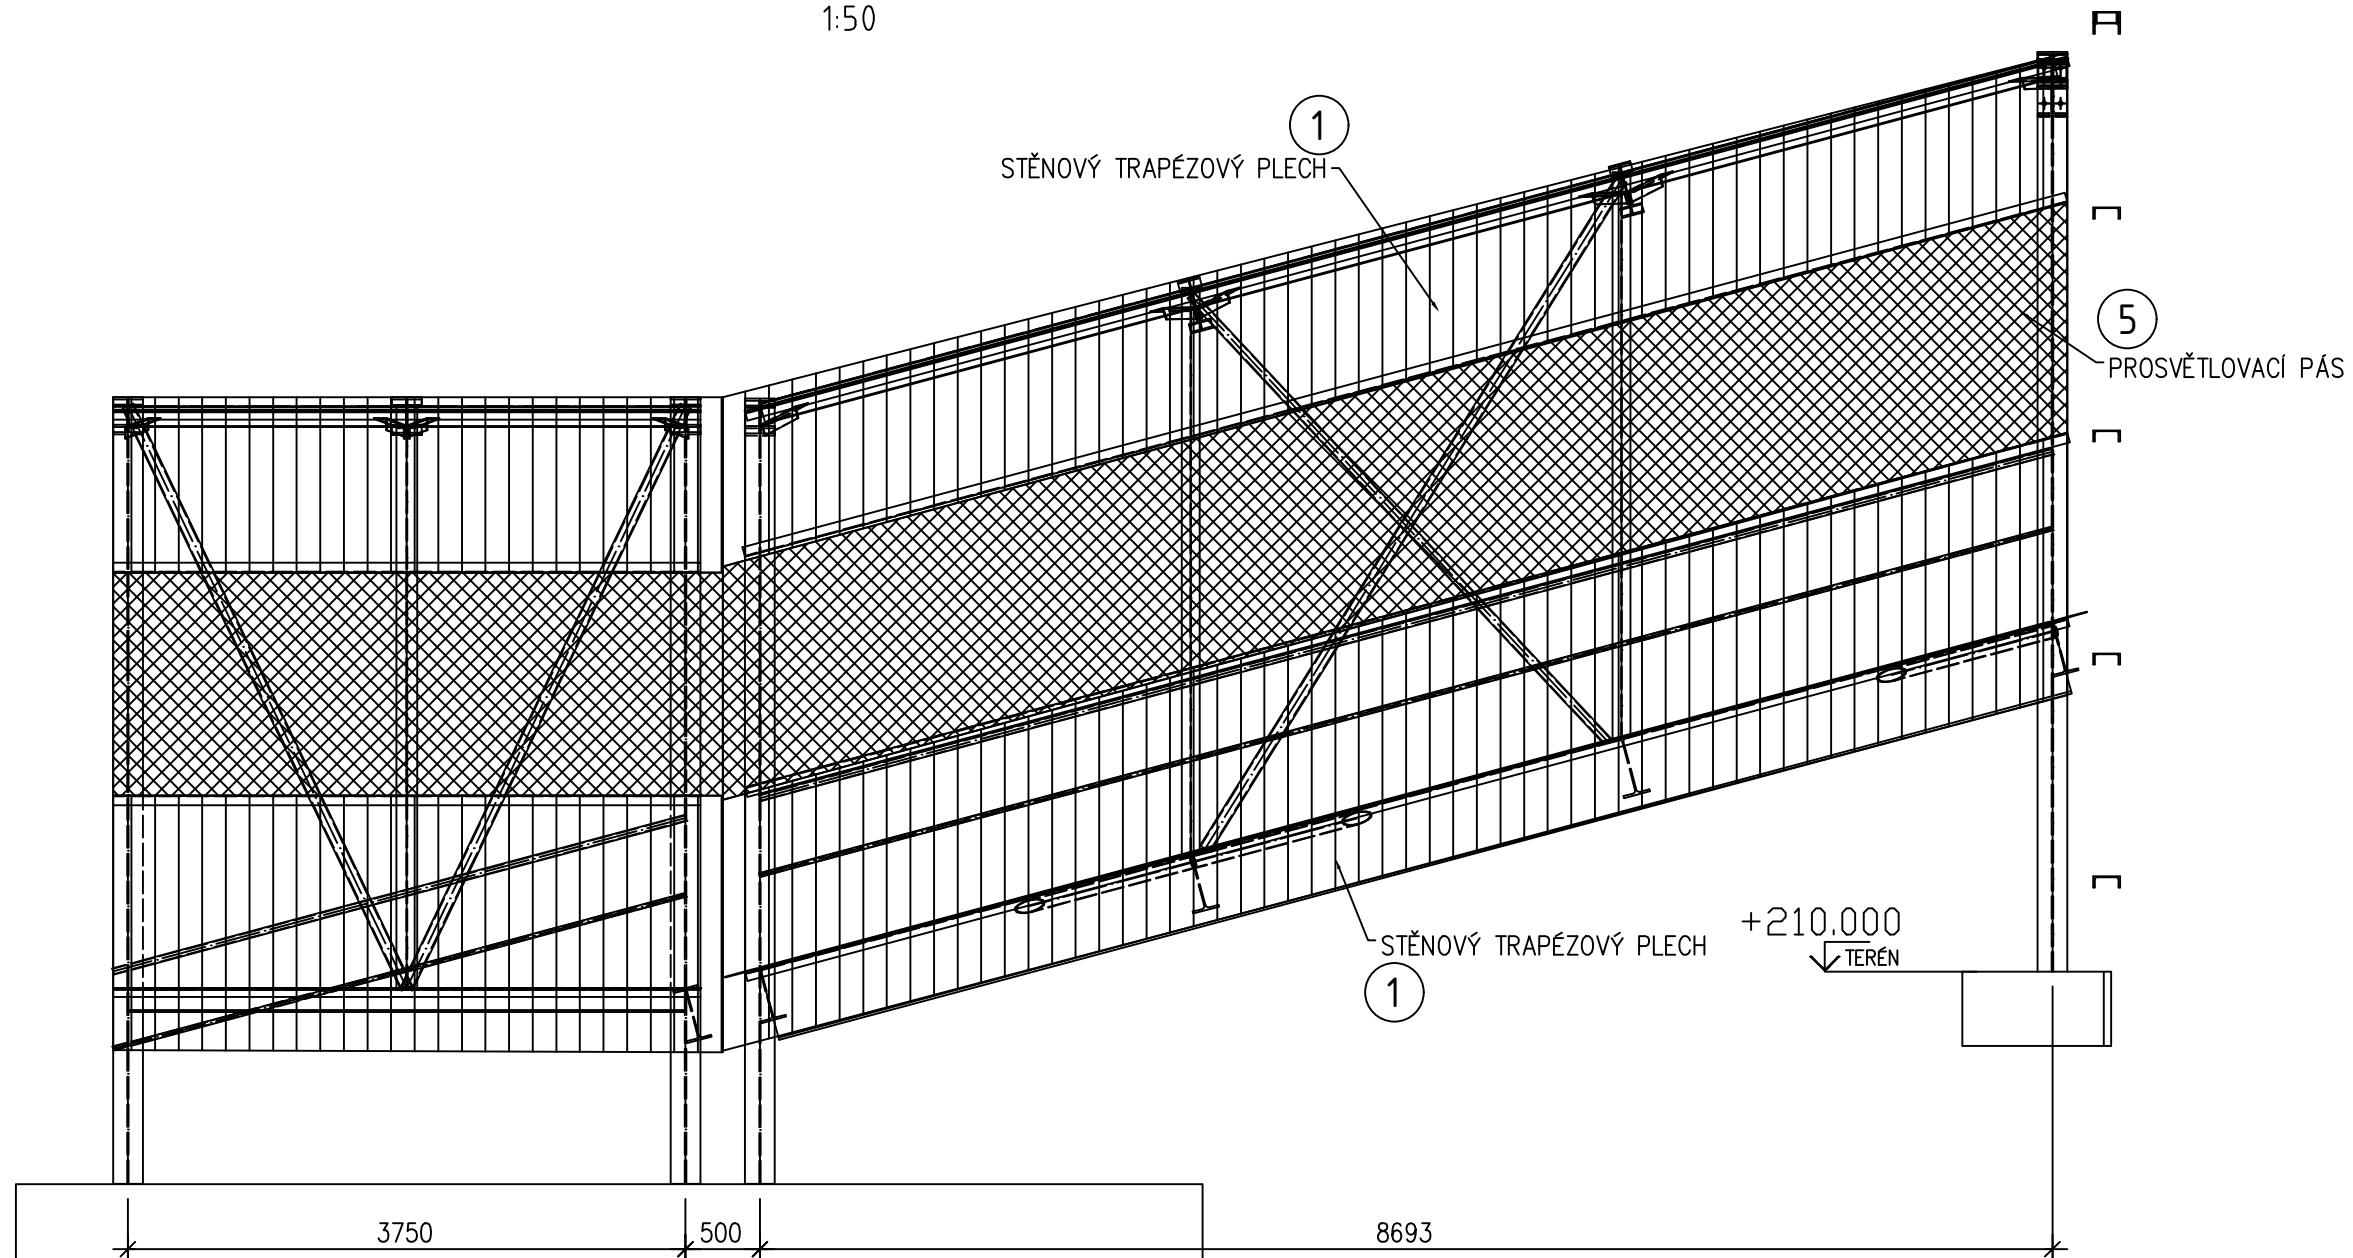

POHLED E  
1:50

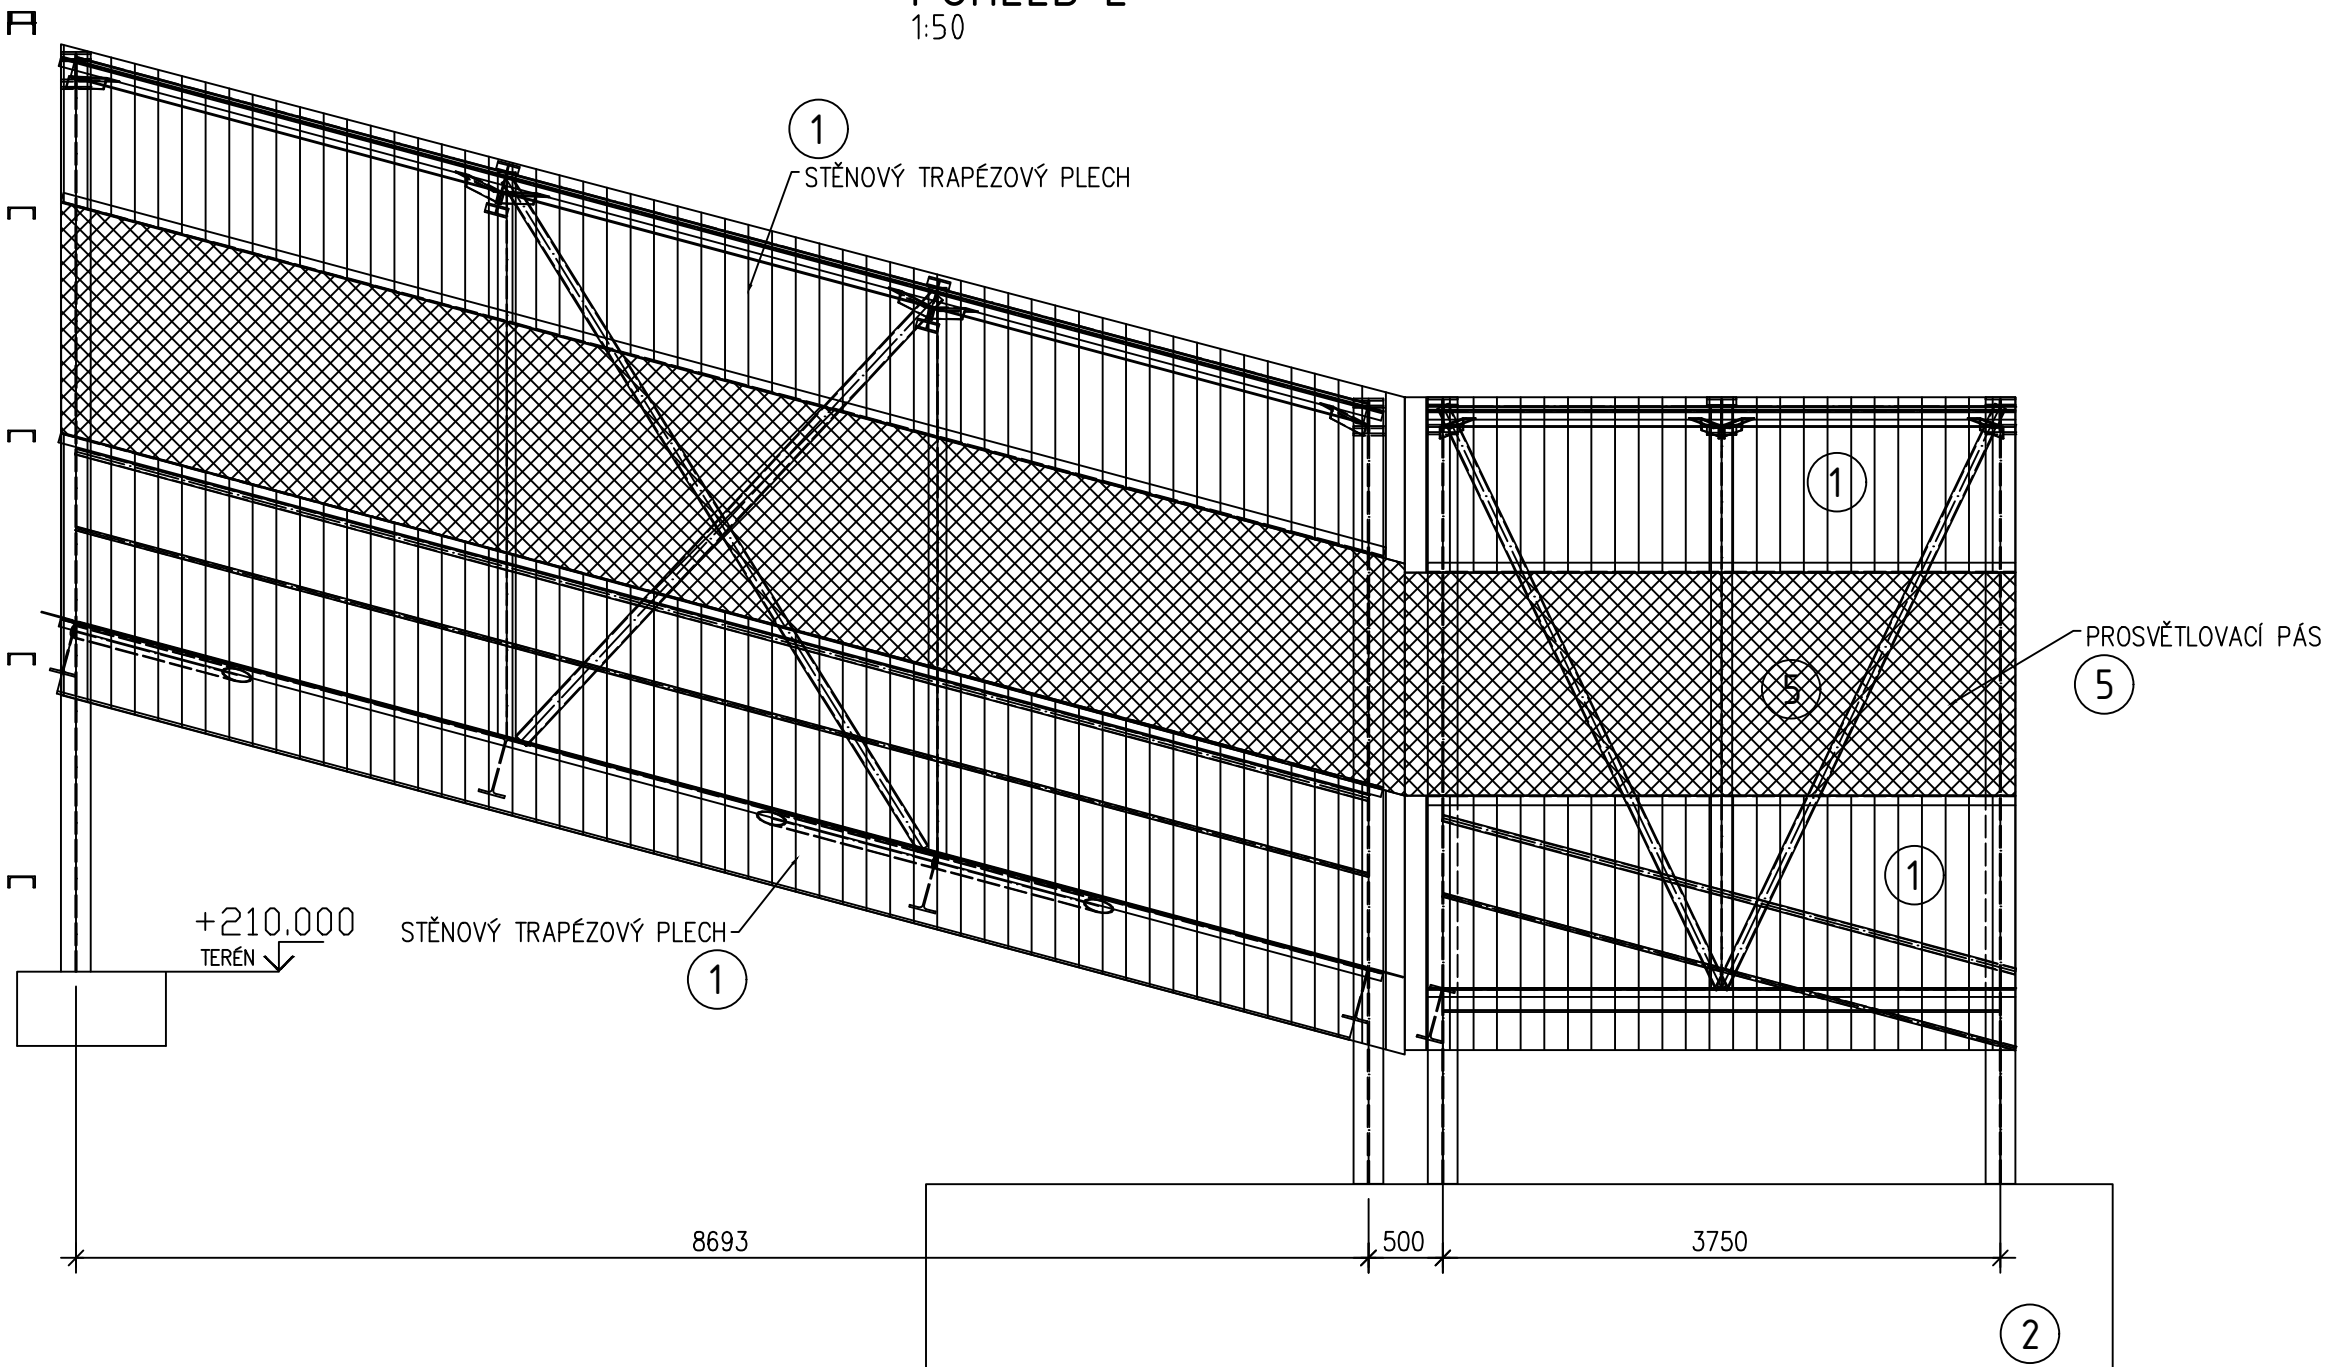

BAREVNÉ ŘEŠENÍ

- 1 METALICKÁ FASÁDA - RAL 9007
- 2 POHLEDOVÝ BETON
- 4 ŽÁROVÉ ZINKOVÁNÍ
- 5 VÝPLNĚ OTVORŮ - RAL 9007/RAL 7042

SO103 ±0,000 = +210.440

POZNÁMKY:

Specifikace provedení:  
Výrobní třída EXC2 dle EN1090-2.  
Obecné tolerance dle EN 1090-2.  
Funkční tolerance dle EN13920.

Materiálové specifikace:  
Konstrukční ocel S355.  
Konstrukce žárově zinkována dle EN ISO 1461.  
Šrouby, matice a podložky: žárově zinkovány, třída pevnosti 8.8.  
Kategorie šroubových spojů: A a D dle EN 1993-1-8.

|                                                     |                                                                                   |                                             |                                   |
|-----------------------------------------------------|-----------------------------------------------------------------------------------|---------------------------------------------|-----------------------------------|
| PROJEKTANT:<br><b>VHSC</b><br>Steel & Construction  | VYPRACOVANÉ:<br>Ing. Jarošimová<br>KONTROLOVAL A ZODPOVÍDÁ:<br>Ing. Hotlman Ph.D. | AKCE: MODERNIZACE TEPLÁRNY MLADÁ BOLESLAV   |                                   |
|                                                     |                                                                                   | DOKUMENTACE PRO VYDÁNÍ STAVEBNÍHO POVOLENÍ  |                                   |
| AFRY<br>Magistrát 1275/13<br>140 00 Praha 4, Michle | NÁZEV: SO103 Doprava dřevní štěpky do skladu<br>Dopravník PD5                     | MĚŘÍTKO: 1:100<br>POČET AK: 16<br>REVIZE: A | OPLAŠTĚNÍ A DETAILS               |
|                                                     |                                                                                   |                                             |                                   |
| STUPĚŇ: DOKUMENTACE DSP                             | HP: Ing. Urbánek                                                                  | KONTROLOVAL A ZODPOVÍDÁ:                    | ARCHIVNÍ ČÍSLO: S404T21-DS103-212 |
| DATA: 1/2023                                        |                                                                                   |                                             | LIST:                             |