


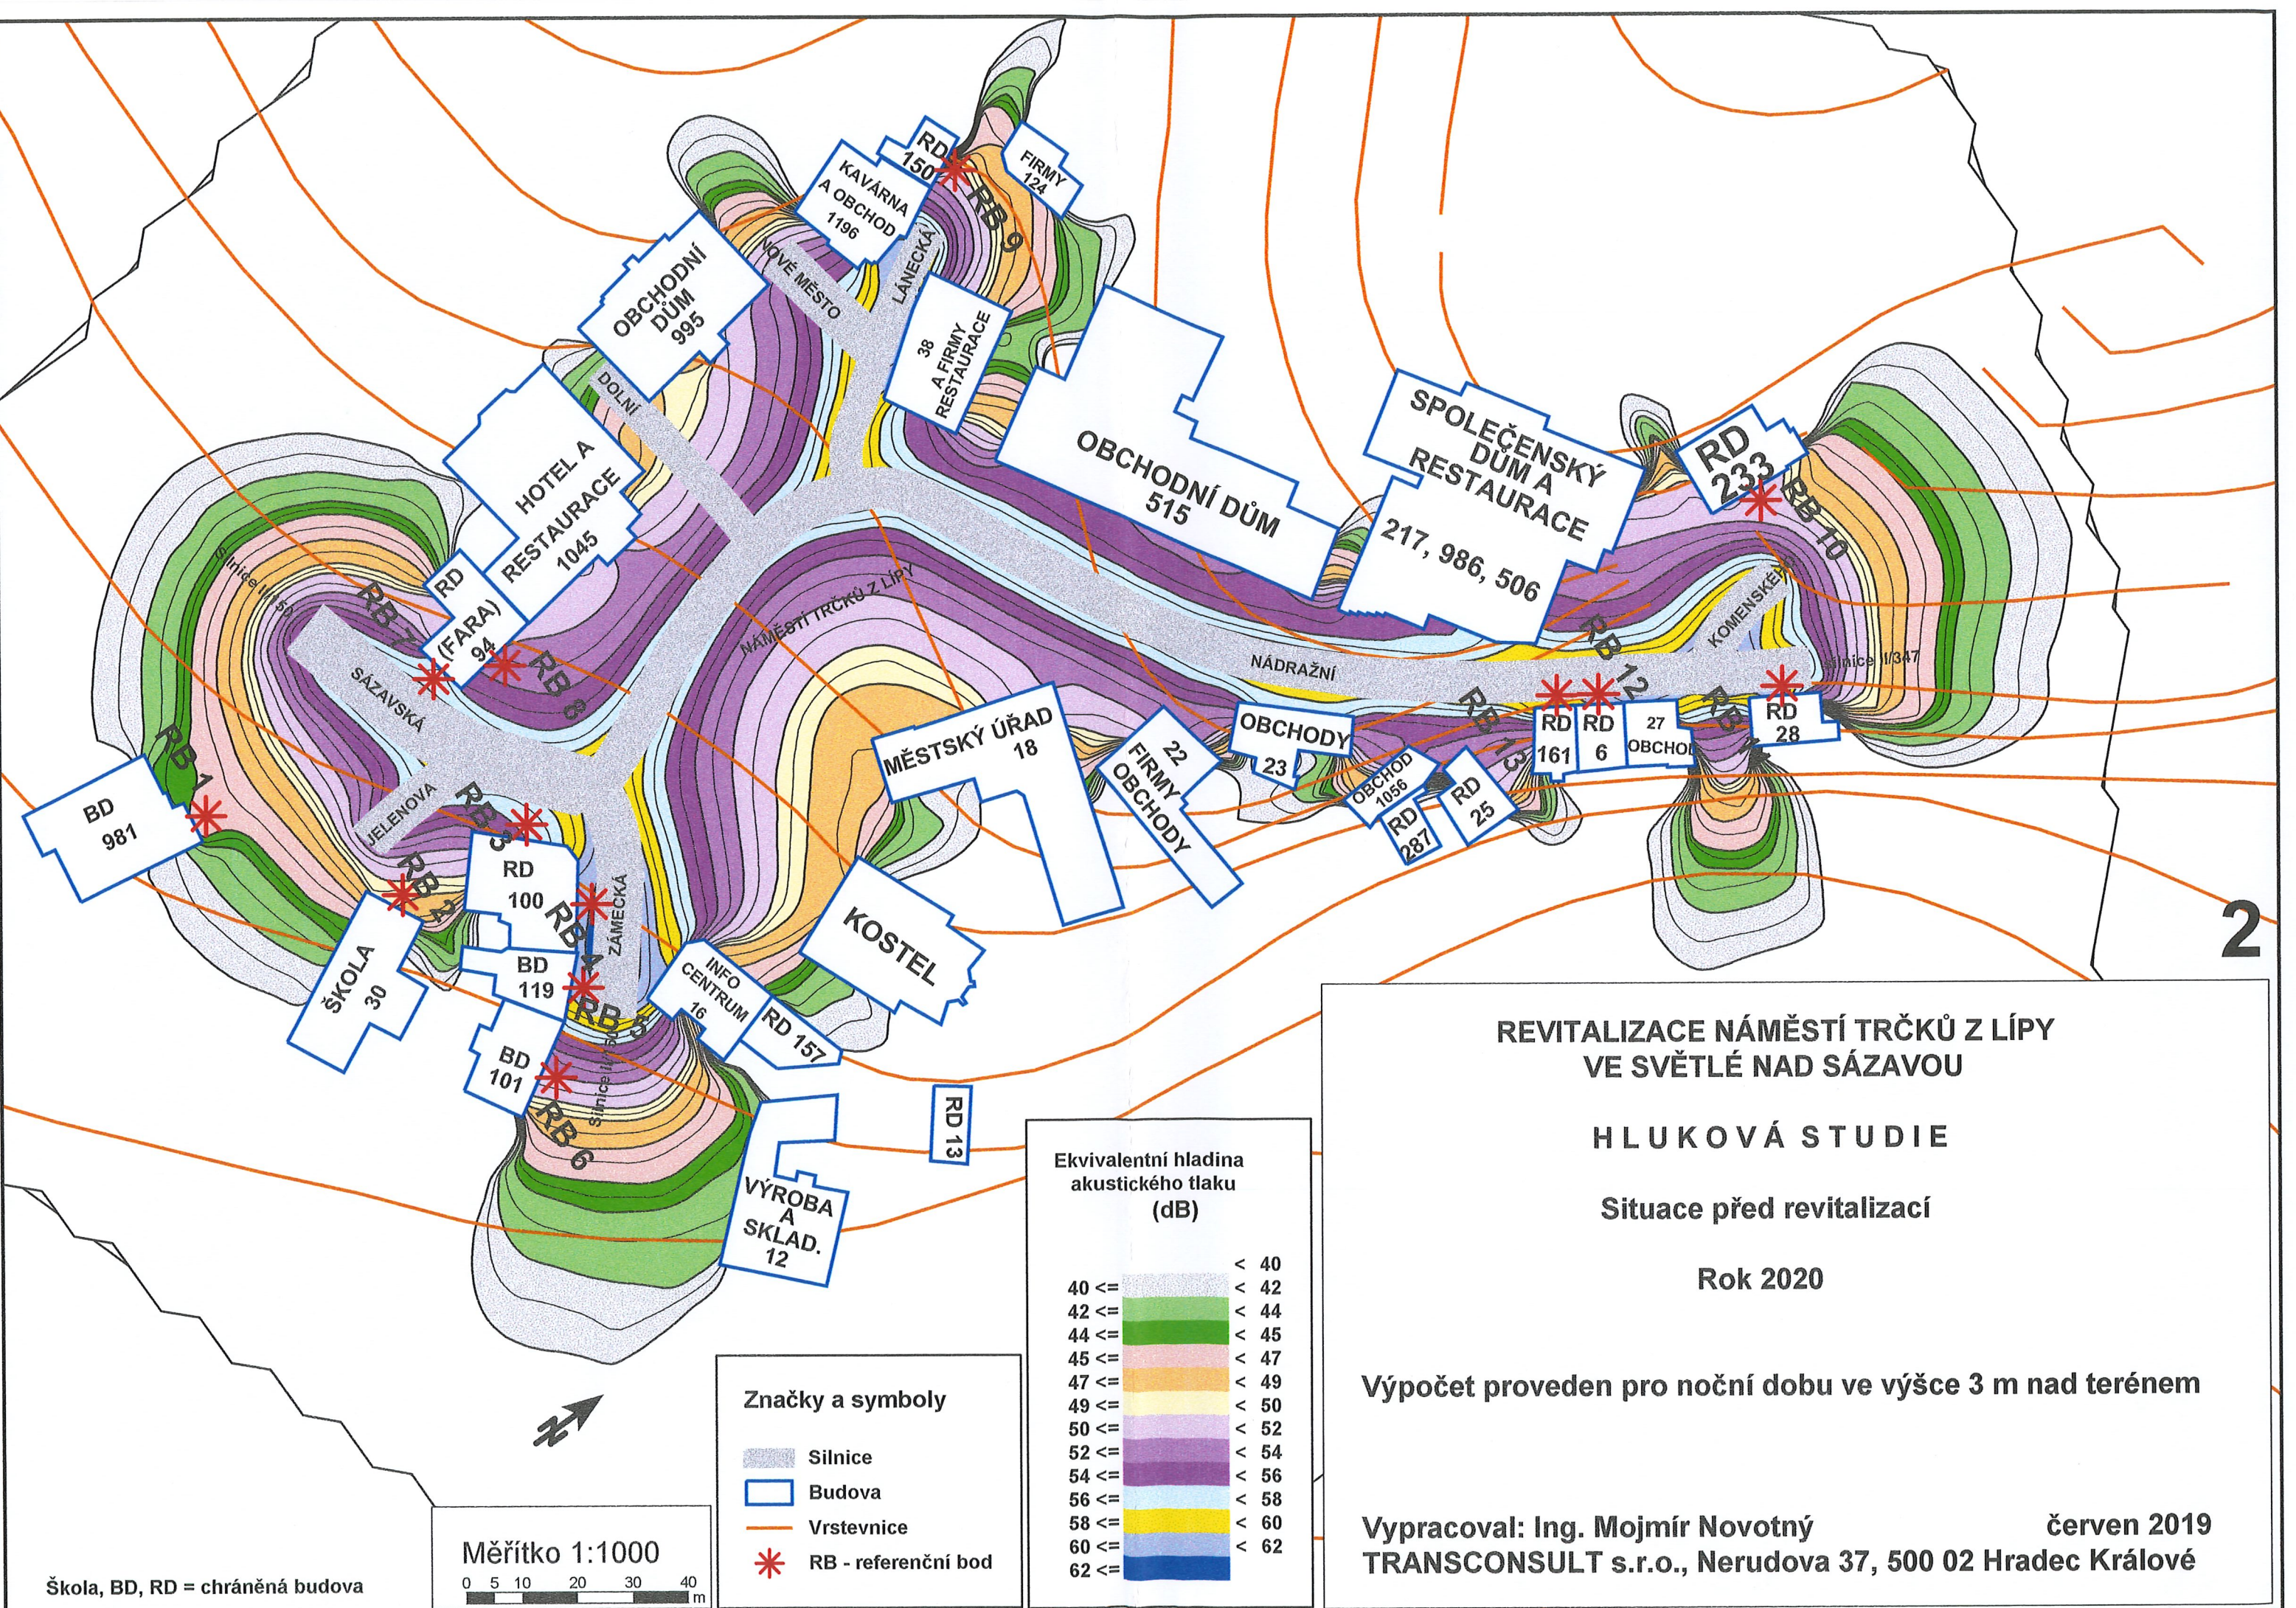

Měřítko 1:1000
0 5 10 20 30 40 m

Značky a symboly

- Silnice
- Budova
- Vrstevnice
- RB - referenční bod

Ekvivalentní hladina akustického tlaku (dB)	
40 <=	< 40
42 <=	< 42
44 <=	< 44
45 <=	< 45
47 <=	< 47
49 <=	< 49
50 <=	< 50
52 <=	< 52
54 <=	< 54
56 <=	< 56
58 <=	< 58
60 <=	< 60
62 <=	< 62

REVITALIZACE NÁMĚSTÍ TRČKŮ Z LÍPY
VE SVĚTLÉ NAD SÁZAVOU

HLUKOVÁ STUDIE

Situace před revitalizací


Rok 2020

Výpočet proveden pro noční dobu ve výšce 3 m nad terénem

Vypracoval: Ing. Mojmír Novotný
TRANSCONSULT s.r.o., Nerudova 37, 500 02 Hradec Králové

červen 2019

Škola, BD, RD = chráněná budova

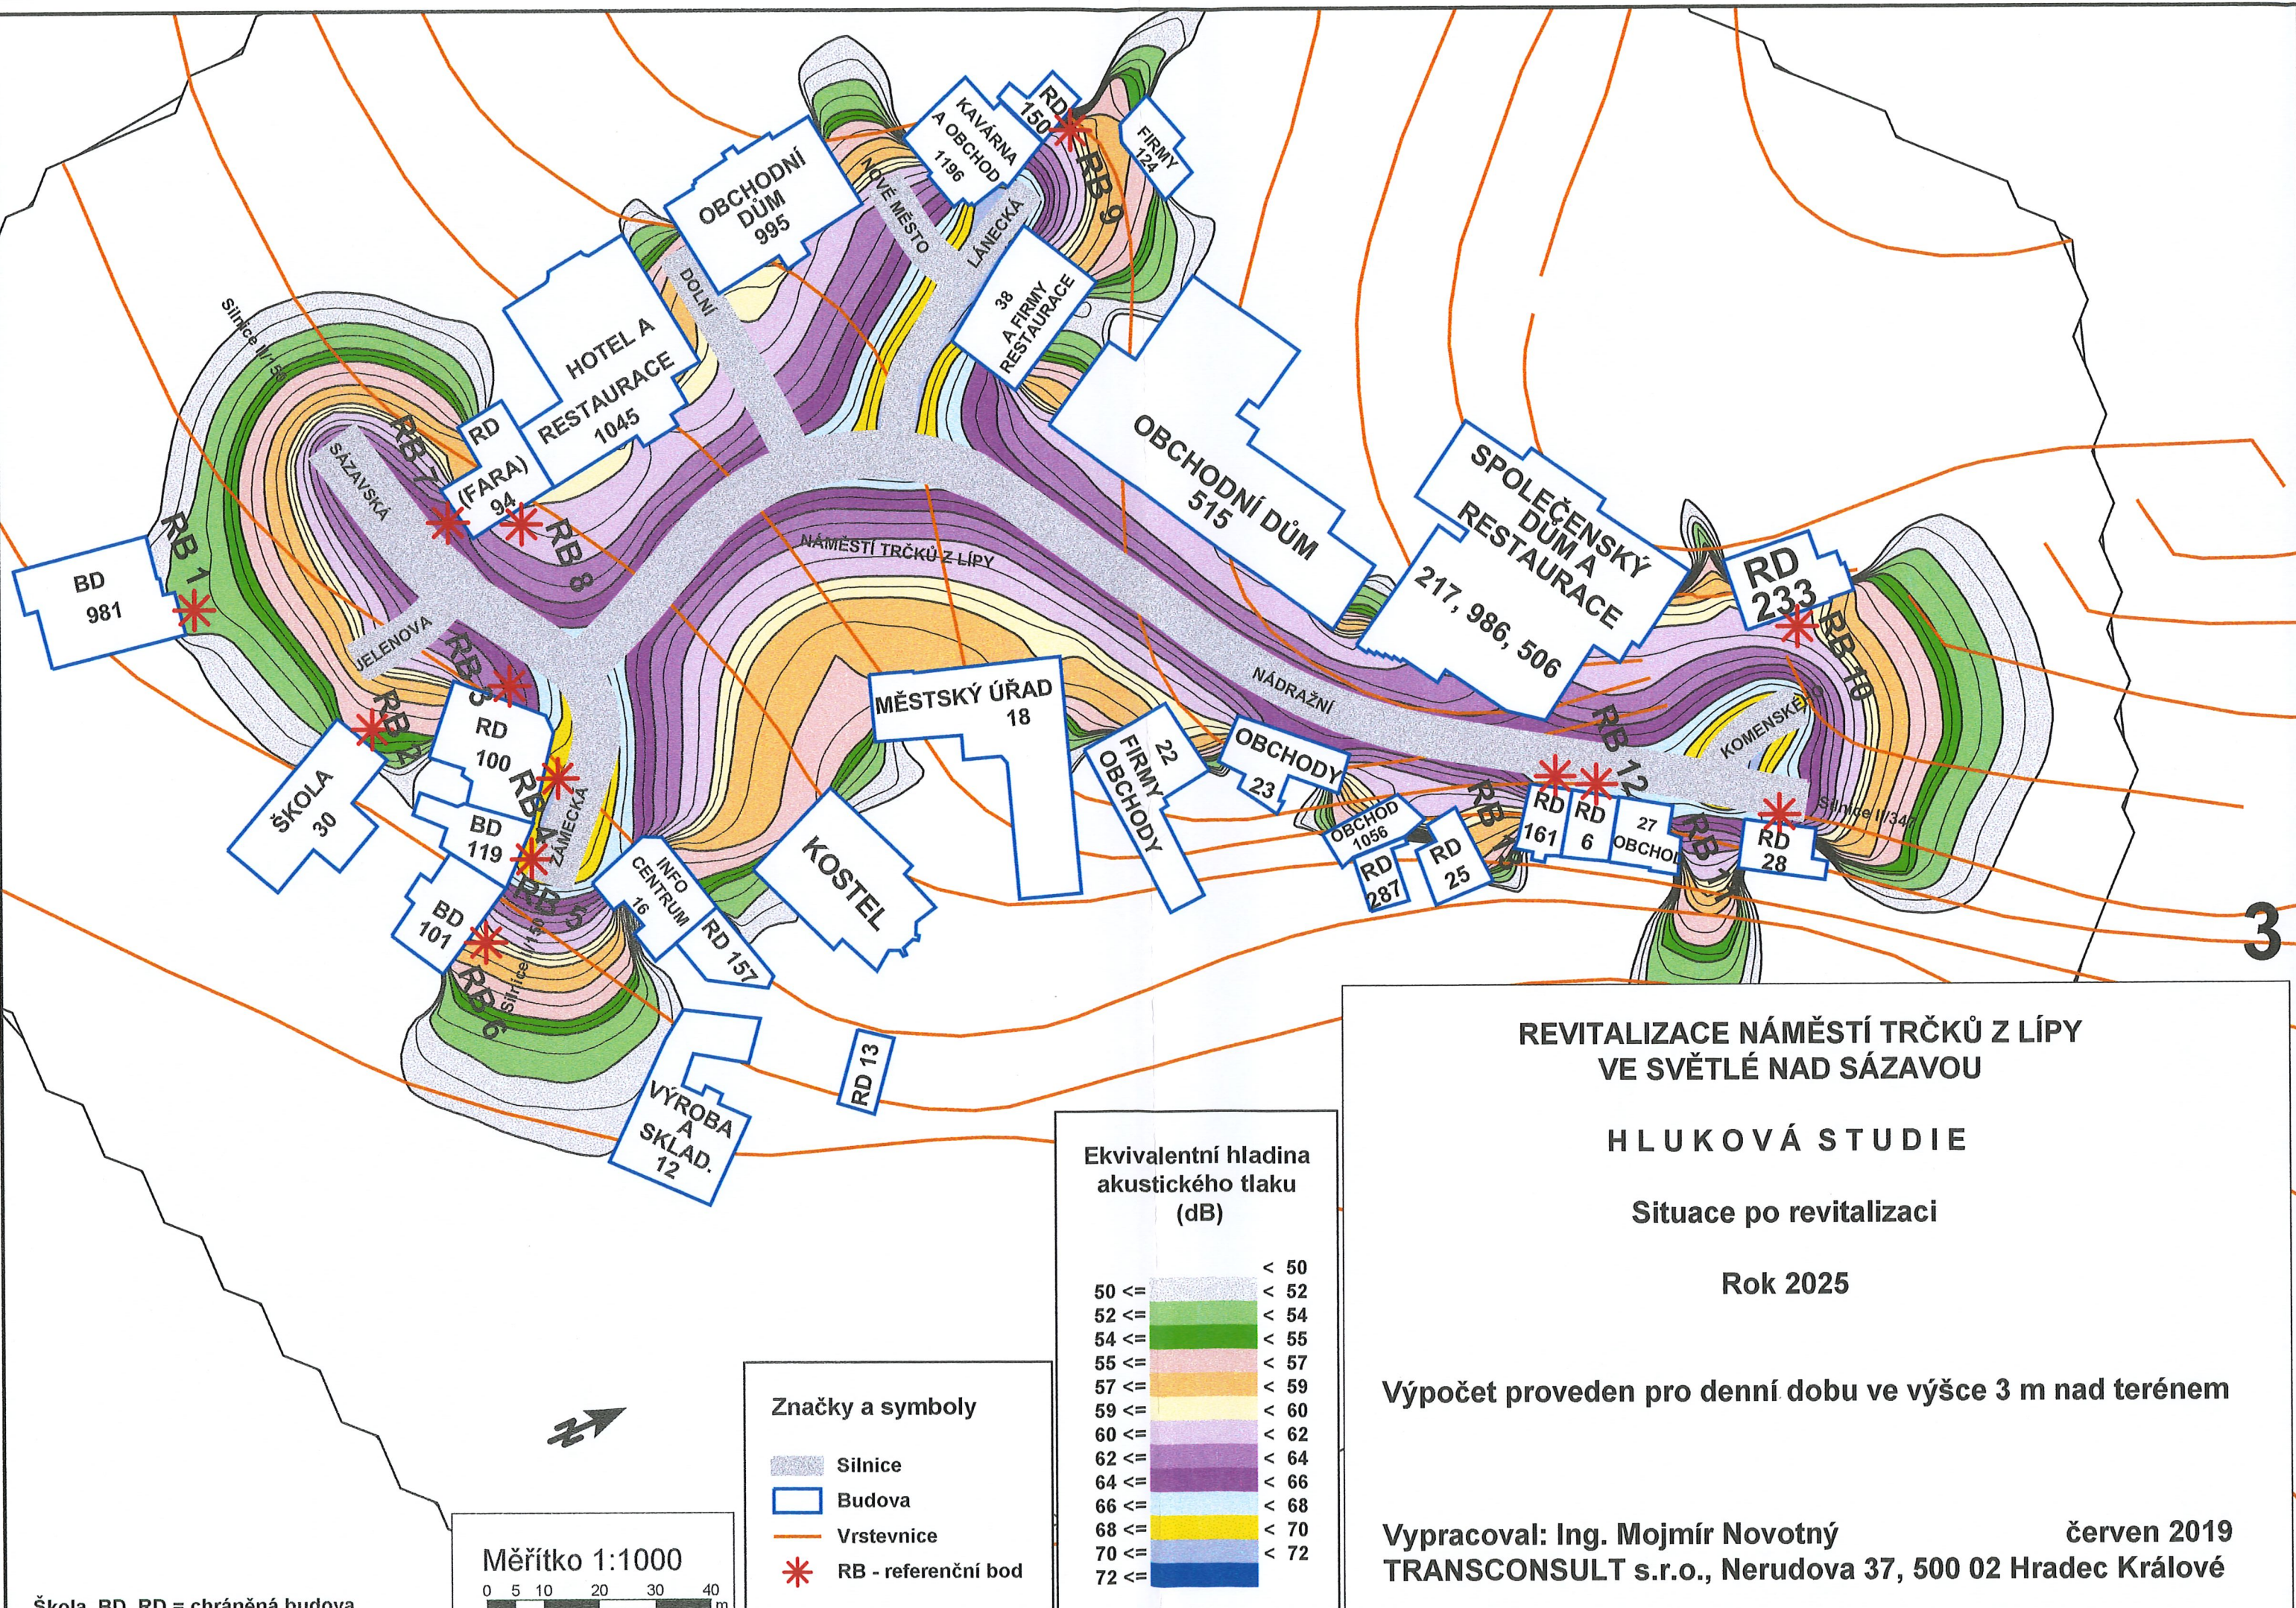

REVITALIZACE NÁMĚSTÍ TRČKŮ Z LÍPY VE SVĚTLÉ NAD SÁZAVOU

HLUKOVÁ STUDIE

Situace po revitalizaci

Rok 2025

Výpočet proveden pro denní dobu ve výšce 3 m nad terénem

Vypracoval: Ing. Mojmír Novotný
TRANSCONSULT s.r.o., Nerudova 37, 500 02 Hradec Králové

červen 2019

