


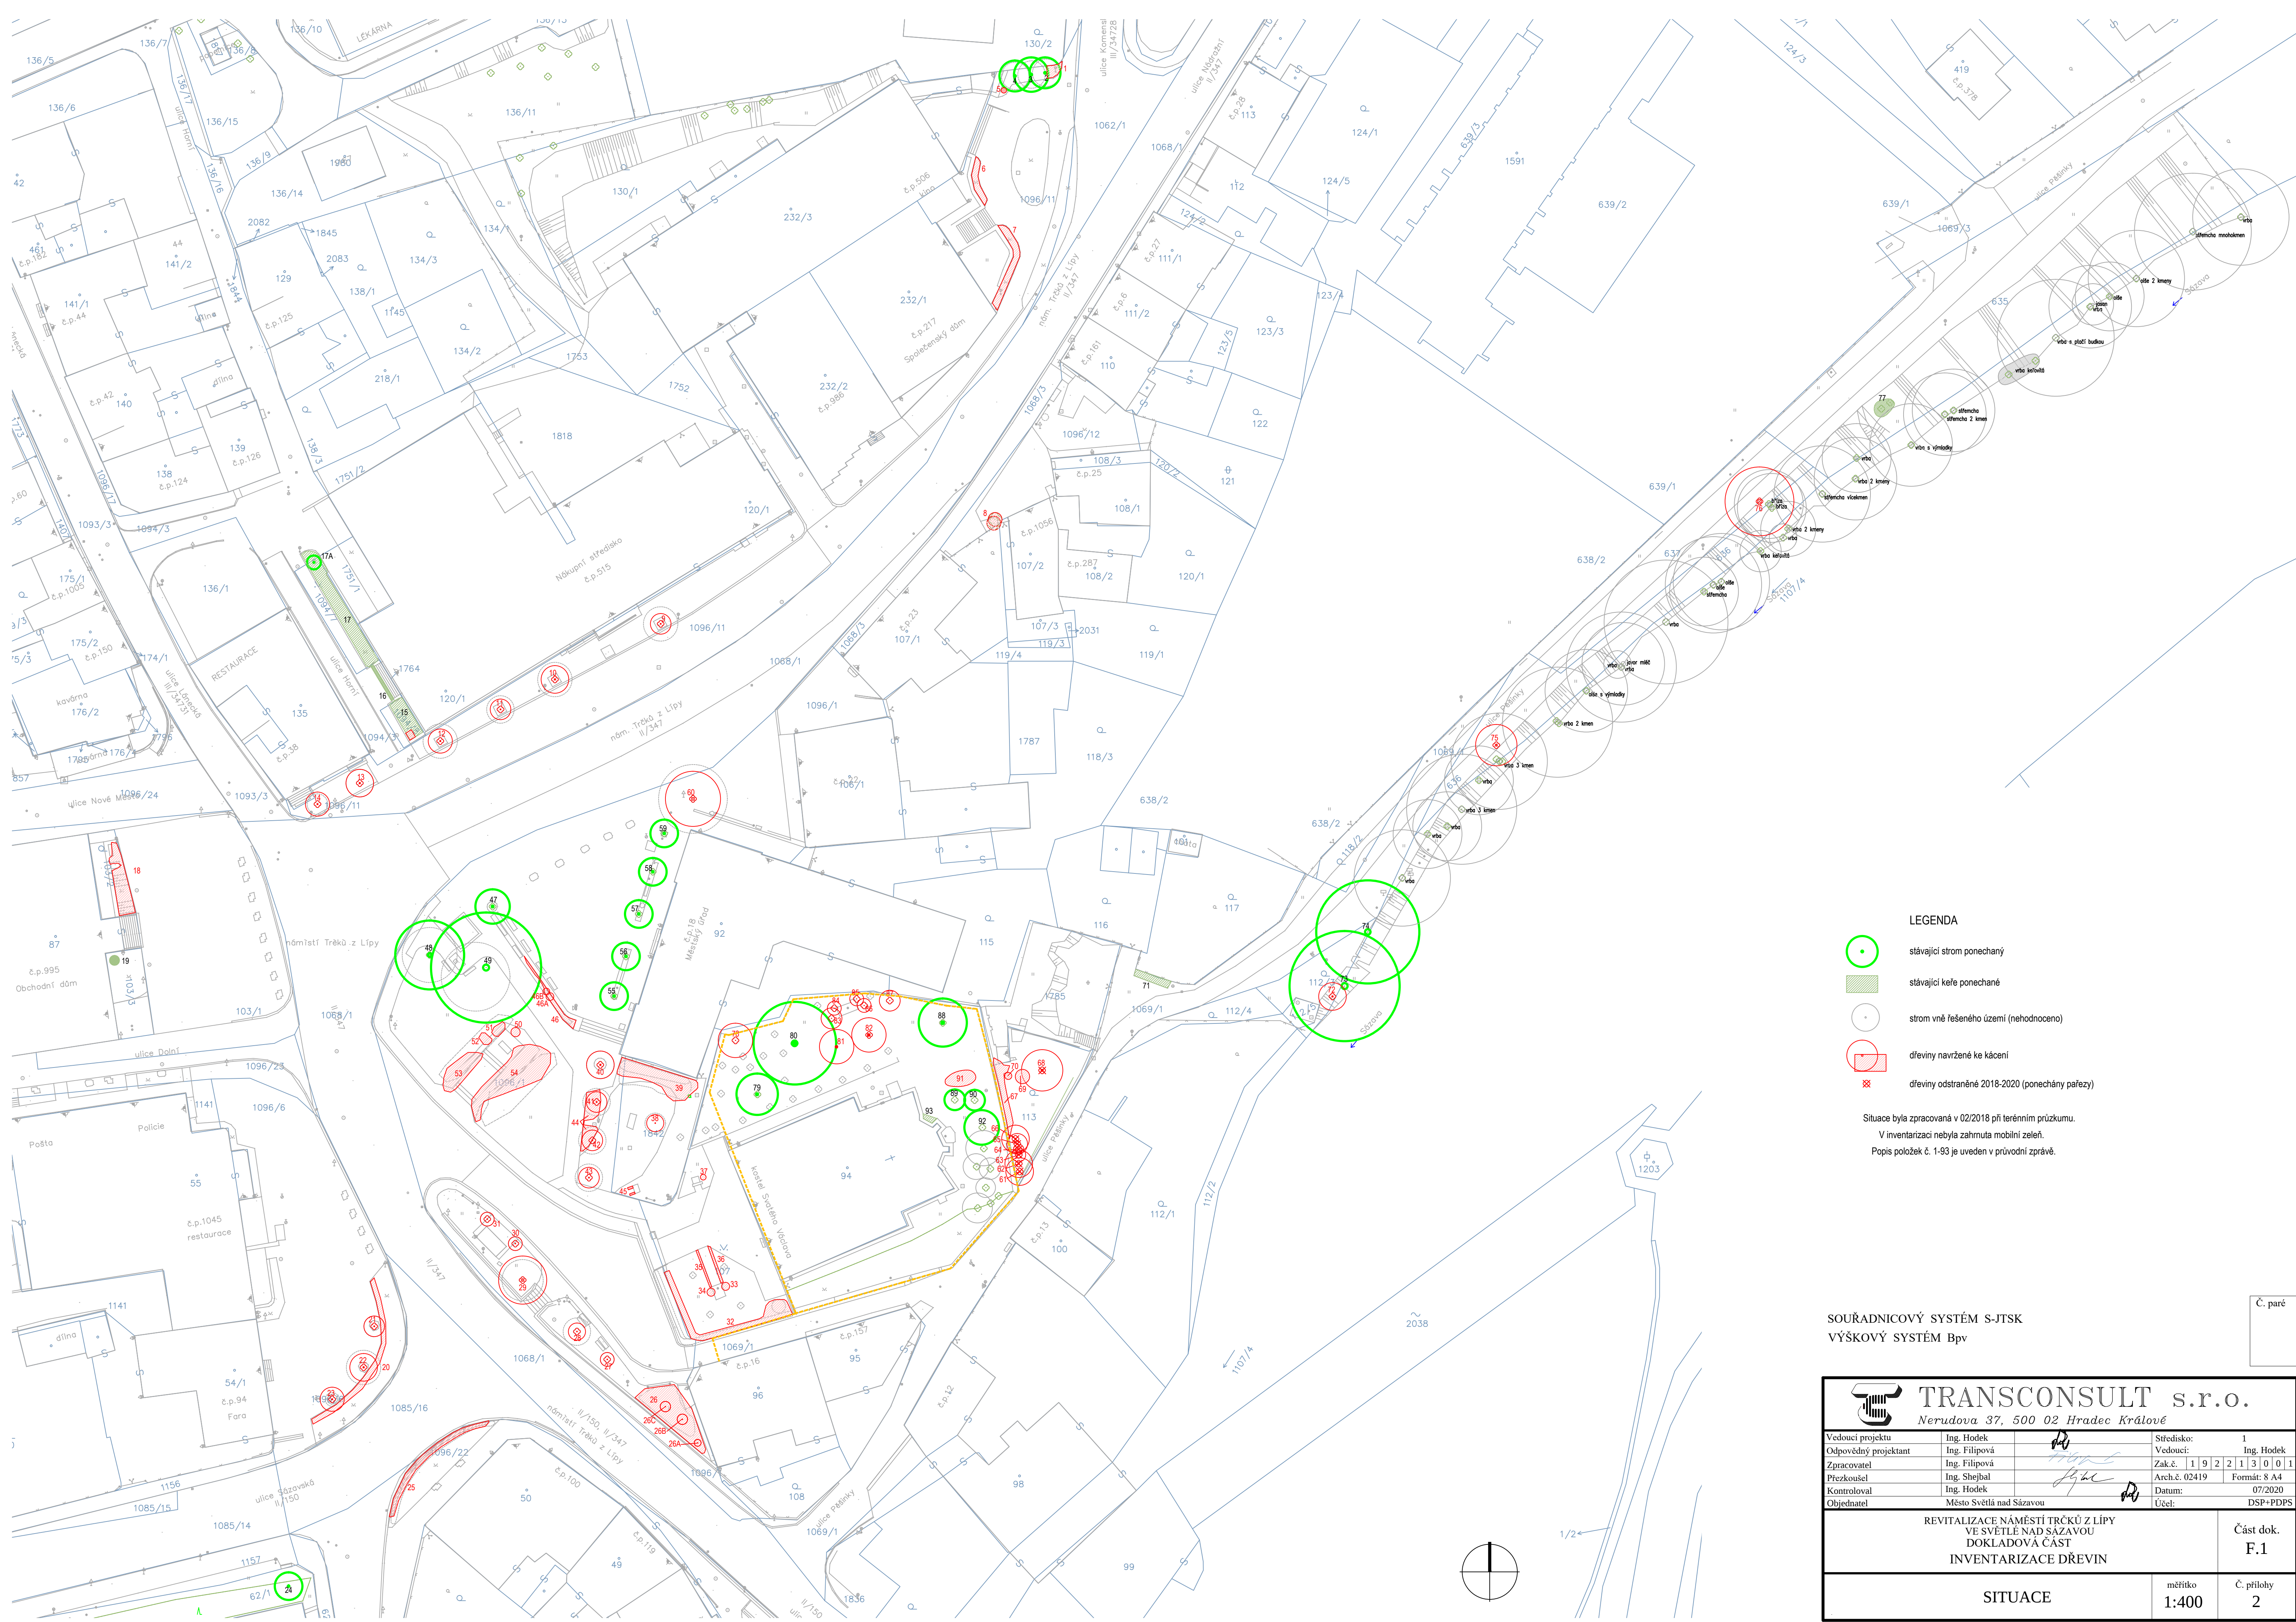


LEGENDA

- | | |
|---|---|
|  | stávající strom ponechaný |
|  | stávající keře ponechané |
|  | strom vně řešeného území (nehodnoceno) |
|  | dřeviny navržené ke kácení |
|  | dřeviny odstraněné 2018-2020 (ponechány pařezy) |

Situace byla zpracovaná v 02/2018 při terénním průzkumu.
V inventarizaci nebyla zahrnuta mobilní zeleň.
Popis položek č. 1-93 je uveden v průvodní zprávě.

SOUŘADNICOVÝ SYSTÉM S-JTSK
VÝŠKOVÝ SYSTÉM Bpv

Č. paré

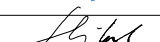		TRANSCONSULT s.r.o. Nerudova 37, 500 02 Hradec Králové	
Vedoucí projektu	Ing. Hodek		Sřídísko: 1
Odpovědný projektant	Ing. Filipová		Vedoucí: Ing. Hodek
Zpracovatel	Ing. Filipová		Zak.č. 1 9 2 2 1 3 0 0 1
Přezkoušel	Ing. Šejbal		Arch.č. 02419
Kontroloval	Ing. Hodek		Formát: 8 A4
Objednatel	Město Světla nad Sázavou		Datum: 07/2020
Účel: DSP+PDPS			
REVITALIZACE NÁMĚSTÍ TRČKŮ Z LÍPY VE SVĚTLĚ NAD SÁZAVOU DOKLADOVÁ ČÁST INVENTARIZACE DŘEVIN			Část dok. F.1
SITUACE			měřítko 1:400
			Č. přílohy 2