




- LEGENDA**
- hranice řešeného území
 - budova, stavba
 - hranice pozemku dle KN
 - zpevněná komunikace
 - nezpevněná komunikace
 - oplocení, vstup a vjezd
 - terénní hrana, svah
 - beton
 - zábradlí
 - dešťový žlab
 - vodovod
 - trasa NN - nadzemní
 - trasa NN - podzemní
 - kanalizace
 - kanaliz. šachta
 - vodovod. šoupě, hydrant
 - dopravní značka, lampa VO
 - sloup betonový, dřevěný
 - stávající silnice - asfalt
 - stávající štěrkové plochy

- DEMOLICE**
- rušený stávající asfaltovo/štěrkový povrch
 - rušené obruby
 - rekonstrukce ploch záhonů
- VEGETACE**
- strom stávající
 - strom stávající - navržený k odstranění
 - strom stávající - navržený k přesazení
 - keř stávající
 - stávající skupina keřů
 - strom nově navržený v rostlém terénu
 - strom nově navržený v dlažbě (ocelová pásovina)
 - prokořenitelný prostor strukturální substrát
 - keř stávající// navržený
 - stávající skupina keřů
 - pobytový trávník
 - obnovovaný trávník
 - rekonstruovaný trvalkový záhon
 - květnatá louka
 - cibuloviny v trávníku
 - plocha stávajícího záhonu
 - tvorovaný živý plot - stávající
 - obruba - volná přechodová hrana
 - obruba - volná přechodová hrana
 - kamenná dlažba / podesta
 - nové dřevěné pódium (jiná PD)
 - dopadová plocha - kačírek
 - dopadová plocha - monolitický pryžový povrch
 - dopadová plocha - písek
 - mobiiliář - lavičky (stávající// nové)
 - posedové hranoly
 - tribuna z posedových hranolů
 - herní prvky (s dopadovou zónou)
 - dřevěné schody - hranoly
 - dřevěné špalky
 - dřevěné kůly - předěl v louce

- LEGENDA SO 01 - DOPRAVNÍ ŘEŠENÍ**
- vozovka - asfaltbetonový kryt
 - oprava vozovky - asfaltbetonový kryt
 - chodník - drobná žulová dlažba 80/110, štipaná, kroužková vazba
 - chodník - betonová dlažba tl. 80 mm
 - chodníkový přejezd - velká dlažební žulová kostka 160/160/160-280, řádková vazba, spára zasypána drobným drceným kamenivem
 - parkovací a odstavné stání - velká dlažební žulová kostka 160/160/160-280, řádková vazba, spára zasypána drobným drceným kamenivem
 - varovný pás z žulové dlažby s výstupky nepravidelného tvaru dle tn zús 12.03.04, 200x200, tl. 60 mm
 - hladké chodníkové dlaždice 255x255, tl. 60 mm
 - parkovací a odstavné stání - štěrkový trávník
 - vegetační úpravy
 - velká dlažební žulová kostka 160/160/160-280
 - velká dlažební žulová kostka 160/160/160-280 zapuštěná nebo s nášlapem +2 cm
 - ocelová pásnice
 - betonový obrubník
 - betonový obrubník zapuštěná nebo s nášlapem +2 cm
 - navrhovaná výška zpevněných ploch
 - navrhované svislé dopravní značení
 - regulace parkovacích stání pomocí zapuštěné velké žulové dlažby 160/160/160-280
 - parkovací stání ve veřejném prostoru 18

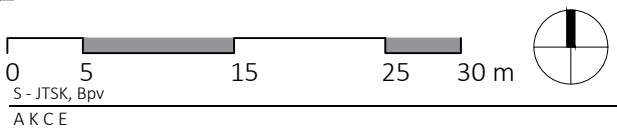

ÚPRAVA CENTRA OBCE MALÝ ÚJEZD - NÁVES

LOKALITA
Malý Újezd [535036], k.ú. Malý Újezd [691437]
P.č.: 125/1, 588/1, 129, 618, 591, 585

OBJEDNATEL
Obec Malý Újezd
Malý Újezd, č.p. 95
277 31 Velký Borek
IČ: 00237043

GENERALNÍ PROJEKTANT
Land05 Ateliér zahradní a krajinné architektury
Land05 s. r. o.
Prvního pluku 347/12a, 186 00 Praha 8 - Karlín
IČO: 07898860
DIČ: CZ07898860
T: +420 603 365 158, E: info@land05.cz
www.land05.cz

ZODPOVĚDNÝ PROJEKTANT ČÁSTI
Ing. Martina Forejtová, ČKA 03 779

VYPRACOVAL
Ing. Marek Vrabec
Ing. Martina Forejtová

DATUM
08 / 2025
STUPEŇ
DPS

ČÁST
C
NÁZEV VÝKRESU

KOORDINAČNÍ SITUACE
MĚŘÍTKO
1:500
FORMÁT
4XA4
ČÍSLO VÝKRESU
C2
ČÍSLO PARÉ

Digitalně podepsal
Ing. Martina Forejtová
Datum:
2025.08.22
15:51:20
+02'00'

- HERNÍ PRVKY**
- 01 velká herní sestava
 - 02 široká skluzavka
 - 03 houpací koník na listové pružině
 - 04 vahadla
 - 05 malá vahadlová houpačka
 - 06 houpačka - hnízdo
 - 07 velká houpačka
 - 08 dřevěné špalky (škatulata)

- MOBILIÁŘ**
- A lavička s opěrkou a područkami
 - B lavička s opěrkou bez područek
 - C kruhová lavička kolem stromu
 - D piknikové stoly
 - E dřevěné hranoly na sezení
 - F tribuna z hranolů
 - G houpací síť
 - H dřevěné kůly - předěl louky
 - CH stožár na sušení hadic
 - J pultový informační panel
 - S workoutová sestava

SO 01 DOPRAVNÍ ŘEŠENÍ

SO 01 DOPRAVNÍ ŘEŠENÍ

řešeno v rámci samostatné PD

doplnění rostlin a mulče do stávajícího záhonu

bude přeměřeno na místě

rekonstrukce a rozšíření záhonu, odstranění mulčovací plachetky a přesazení rostlin

SO 01 DOPRAVNÍ ŘEŠENÍ

SO 01 DOPRAVNÍ ŘEŠENÍ

SO 01 DOPRAVNÍ ŘEŠENÍ

SO 01 DOPRAVNÍ ŘEŠENÍ

SO 01 DOPRAVNÍ ŘEŠENÍ

SO 01 DOPRAVNÍ ŘEŠENÍ