


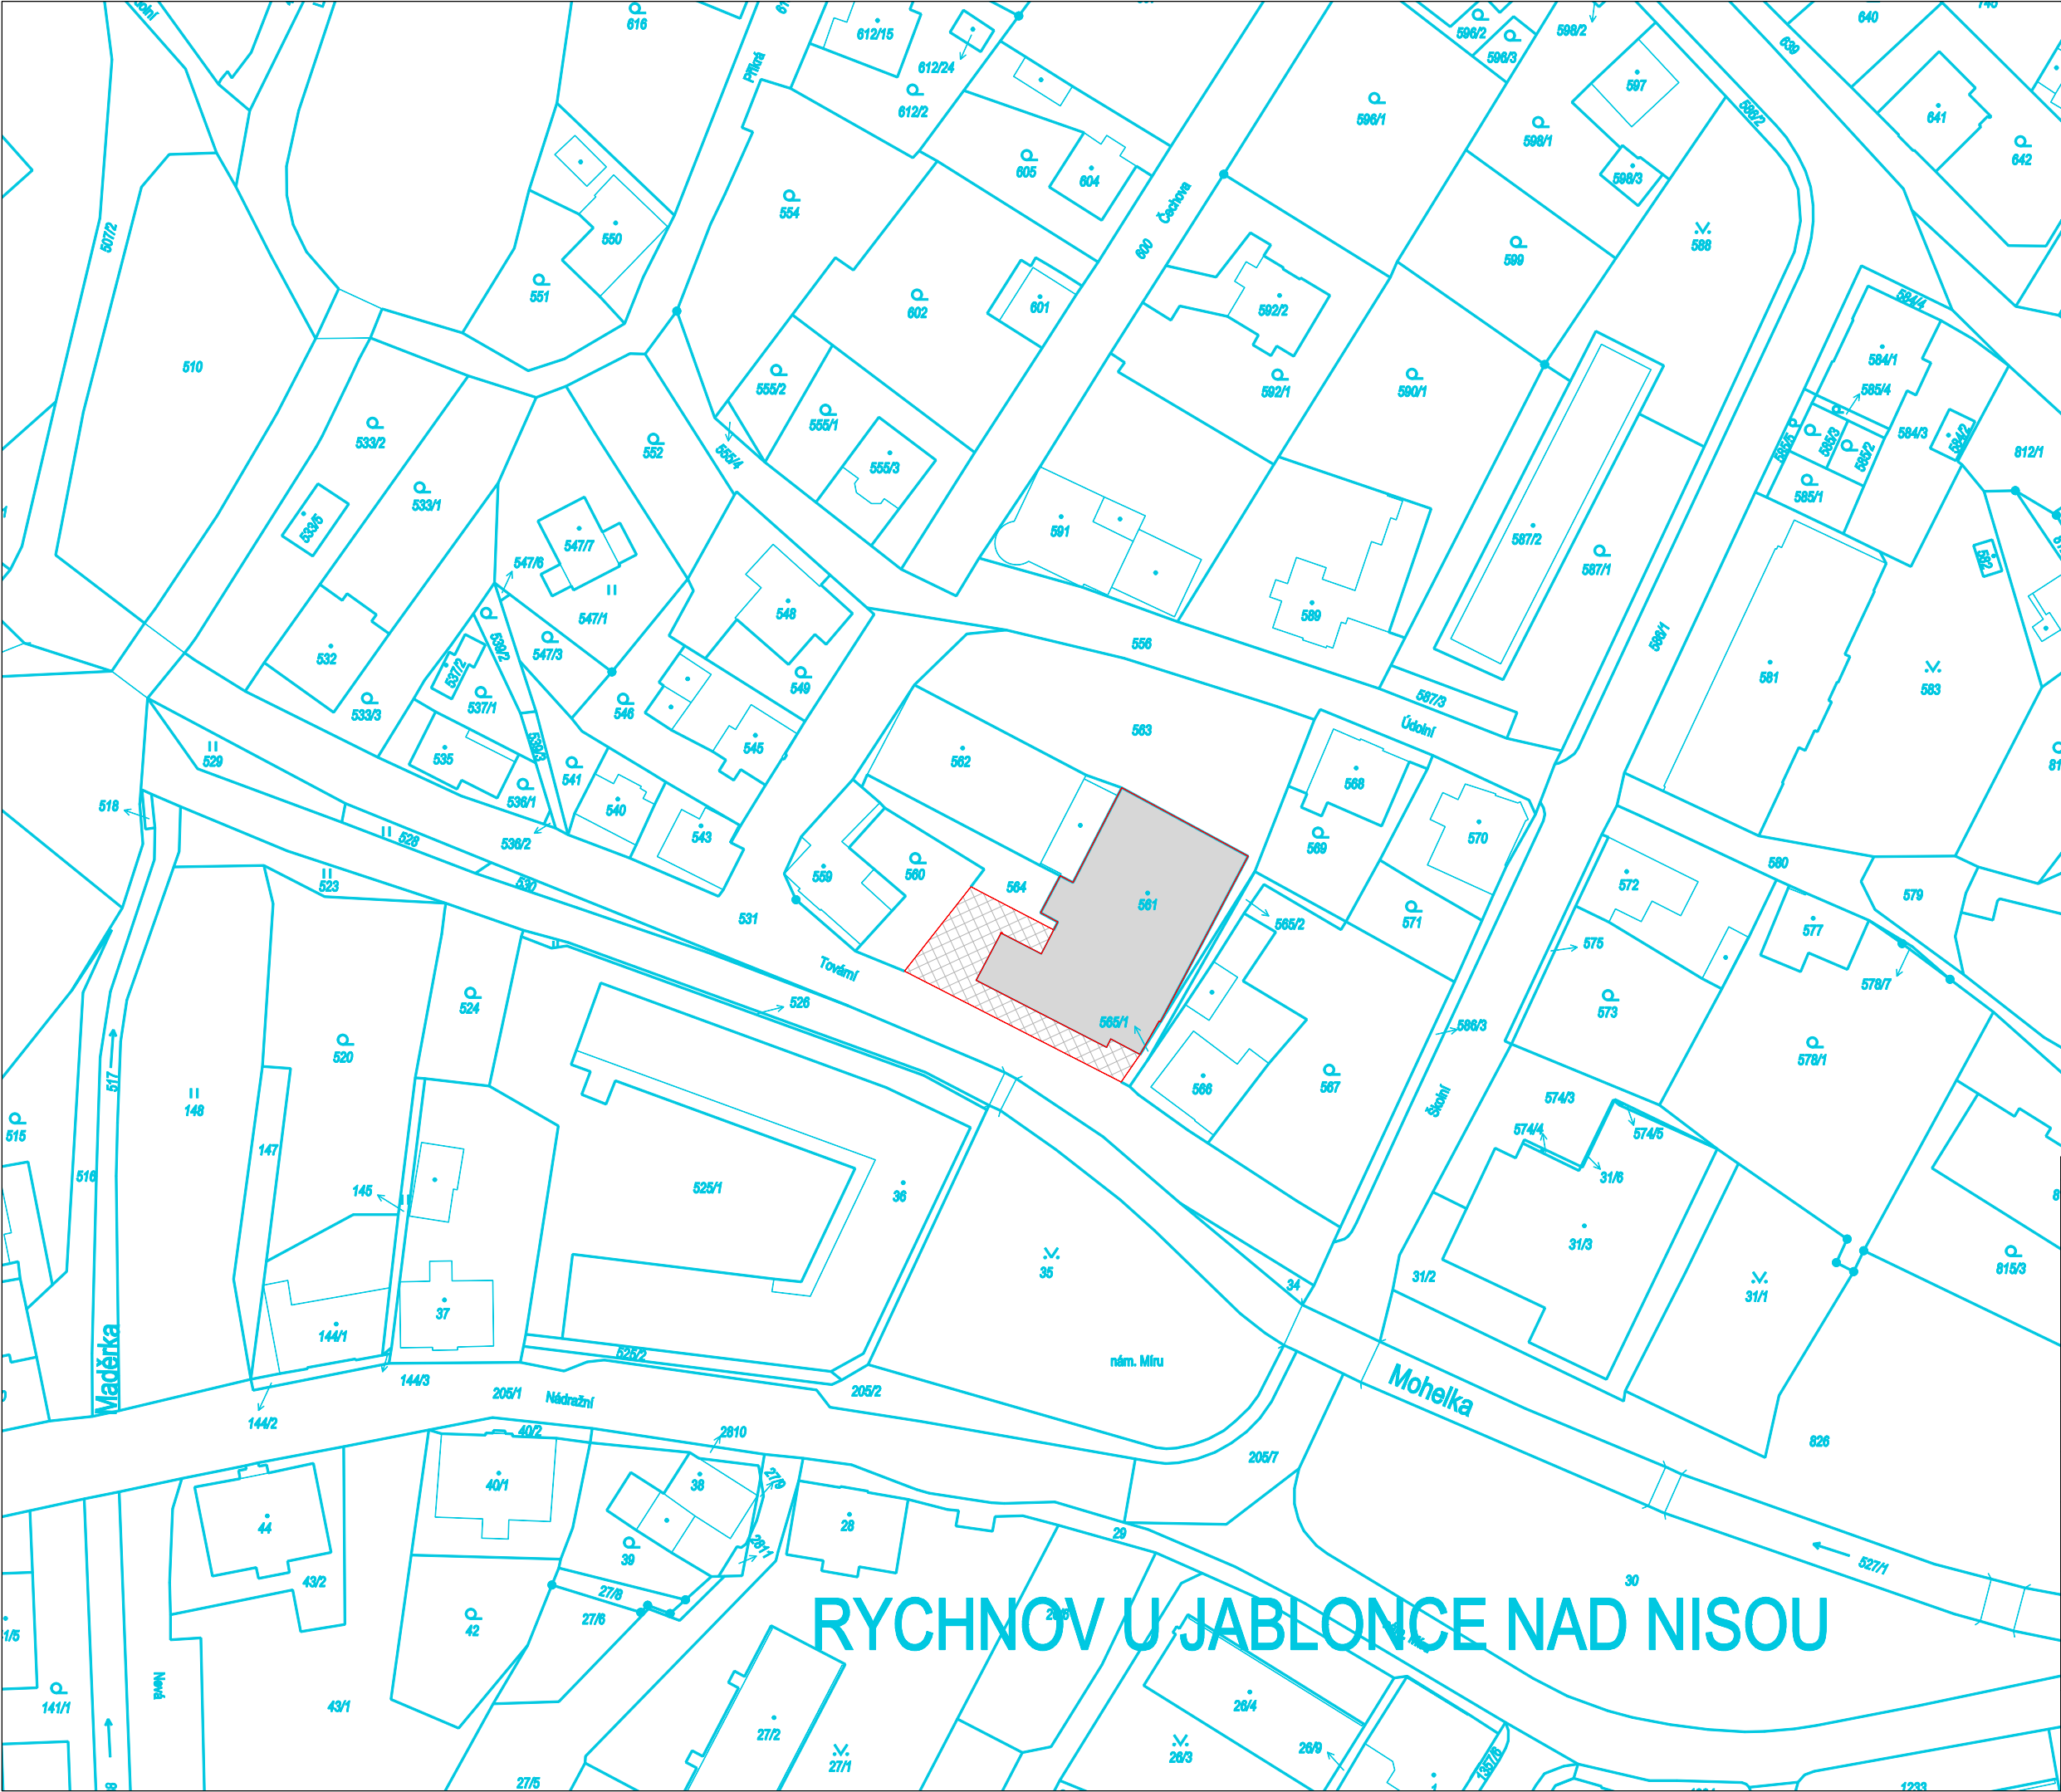

LEGENDA PLOCH

ZASTAVĚNÁ PLOCHA

909,9 m²

ZPEVNĚNÁ PLOCHA

302,9 m²

LEGENDA - SITUACE

HRANICE KATASTRU NEMOVITOSTÍ

ŘEŠENÝ OBJEKT

±0,000 = 435,0 m.n.m BPV

DODAVATEL STUDIONOTES s.r.o. Komenského 956 Rychnov u Jablonce n/N, 46802 +420 608 531 727 , info@studionotes.cz		notes	
STAVEBNÍK Město Rychnov u Jablonce n.N. Husova 490 46802, Rychnov u Jablonce n.N.			
VYPRACOVAL Ing. arch. Veronika Zahulová		ZODPOVĚDNÝ PROJEKTANT Ing. Lenka Hlubučková	
ÚČEL DPS		DATUM 07/2024	Č. ZAKÁZKY 44524Sa
NÁZEV AKCE Stavební úpravy dispozice 2.NP č.p. 68 na p.č. 561 v k.ú. Rychnov u Jablonce nad Nisou			Č. PARÉ
MÍSTO st.p.č. 561, k.ú.: Rychnov u Jablonce nad Nisou [744344] Tovární 68, 468 02 Rychnov u Jablonce nad Nisou [563790]			
PROFESE ARCHITEKTONICKO-STAVEBNÍ		DATUM REVIZE	MĚŘÍTKO 1/1000
OBSAH			FORMÁT 2xA4
KATASTRÁLNÍ SITUAČNÍ VÝKRES			Č. PŘÍLOHY C.2