

ČOV Předboj - navýšení kapacity





D.1.4.1 - SO 04 Nový monoblok

D/N/DN - Půdorys, řezy

Měřítko: 1:100

Legenda

- ① Rozdělovací objekt do DENIT
- ② Nová denitrifikační nádrž - 3. stupeň
- ③ Rozdělovací objekt do NIT
- ④ Nová nitrifikační nádrž - 3. stupeň
- ⑤ Rozdělovací objekt do DN
- ⑥ Nová dosazovací nádrž
- ⑦ Sifon
- ⑧ Čerpání vratného kalu
- ⑨ Stávající studna

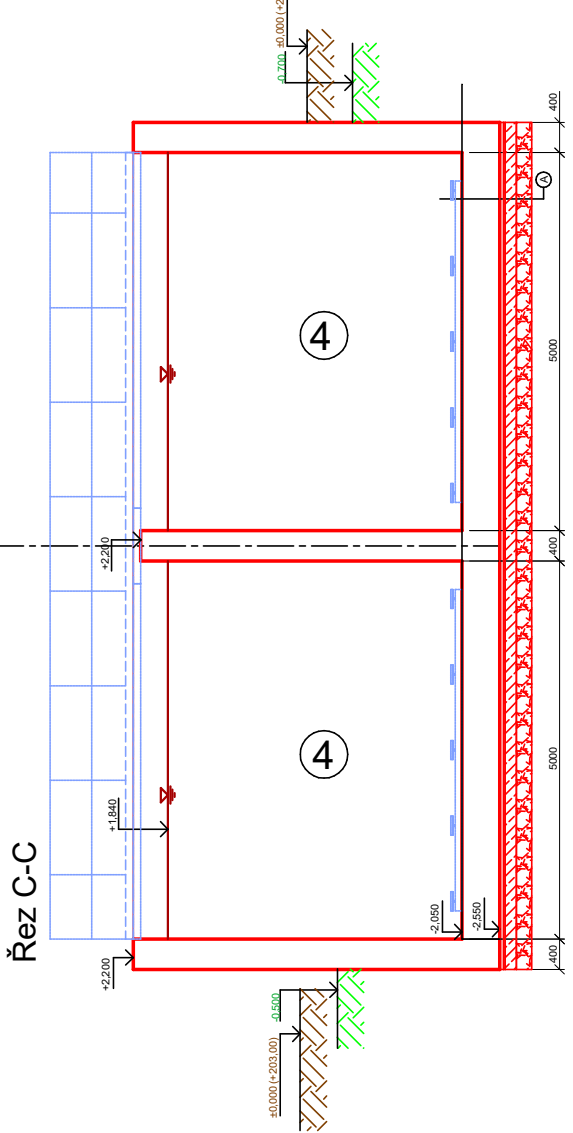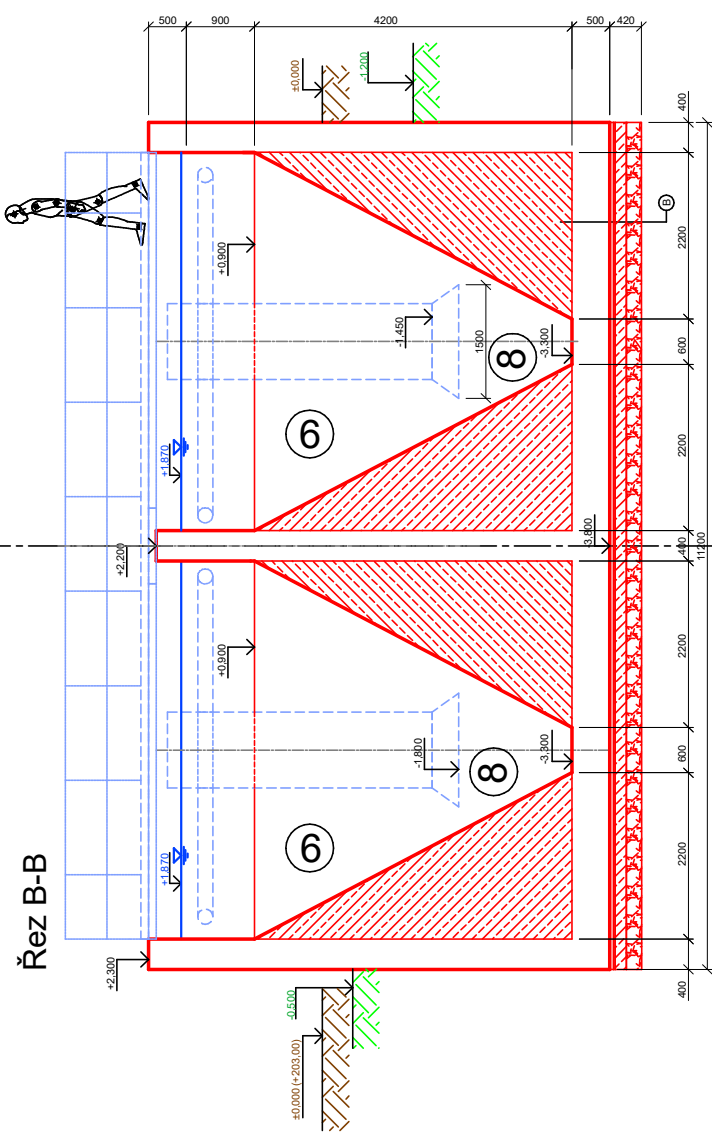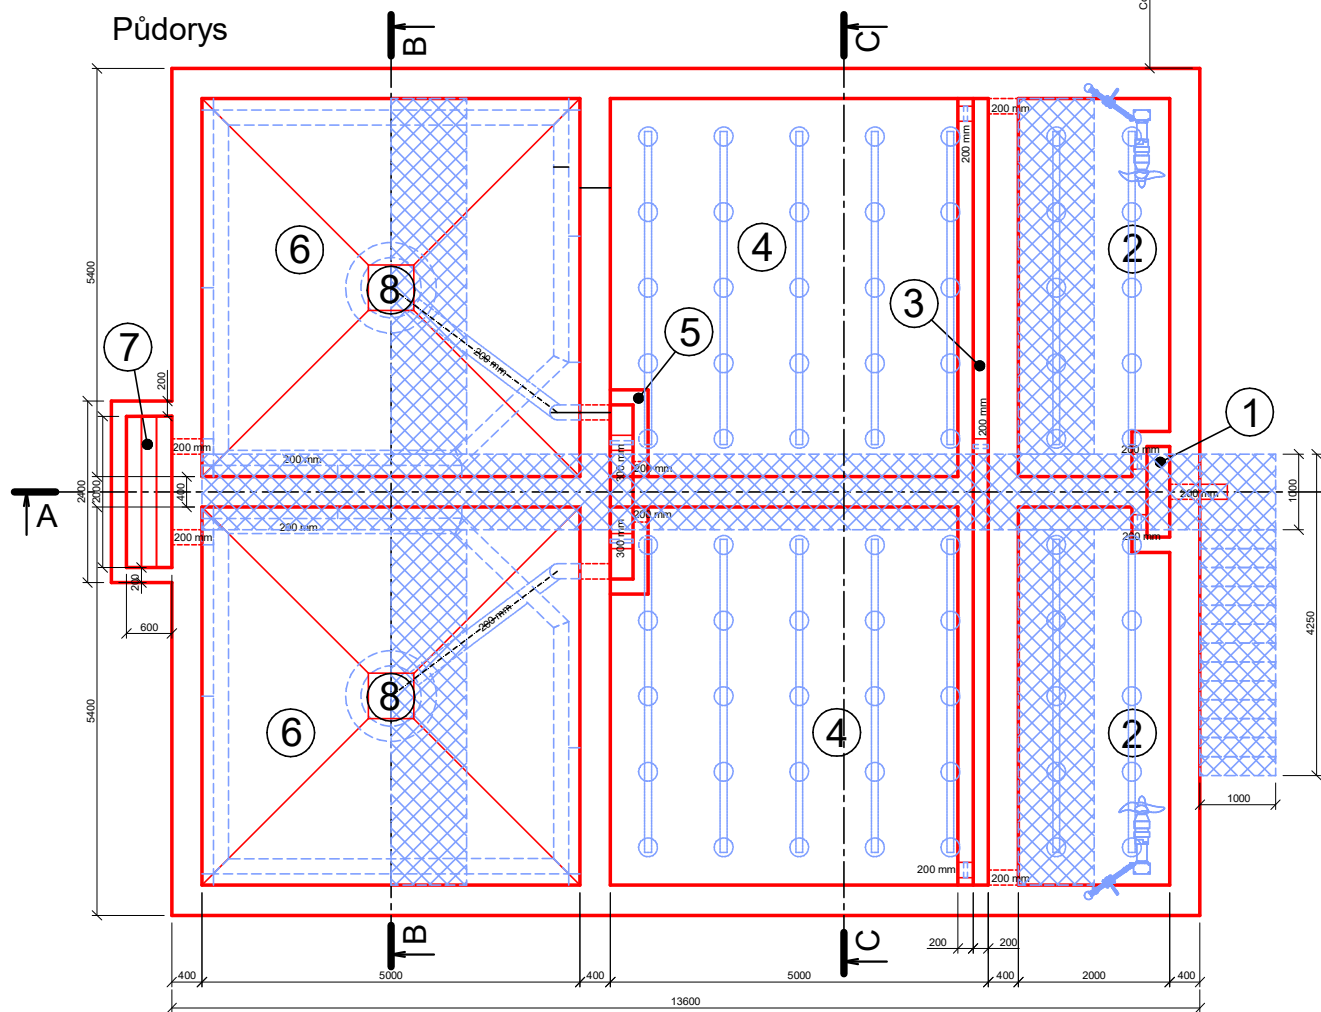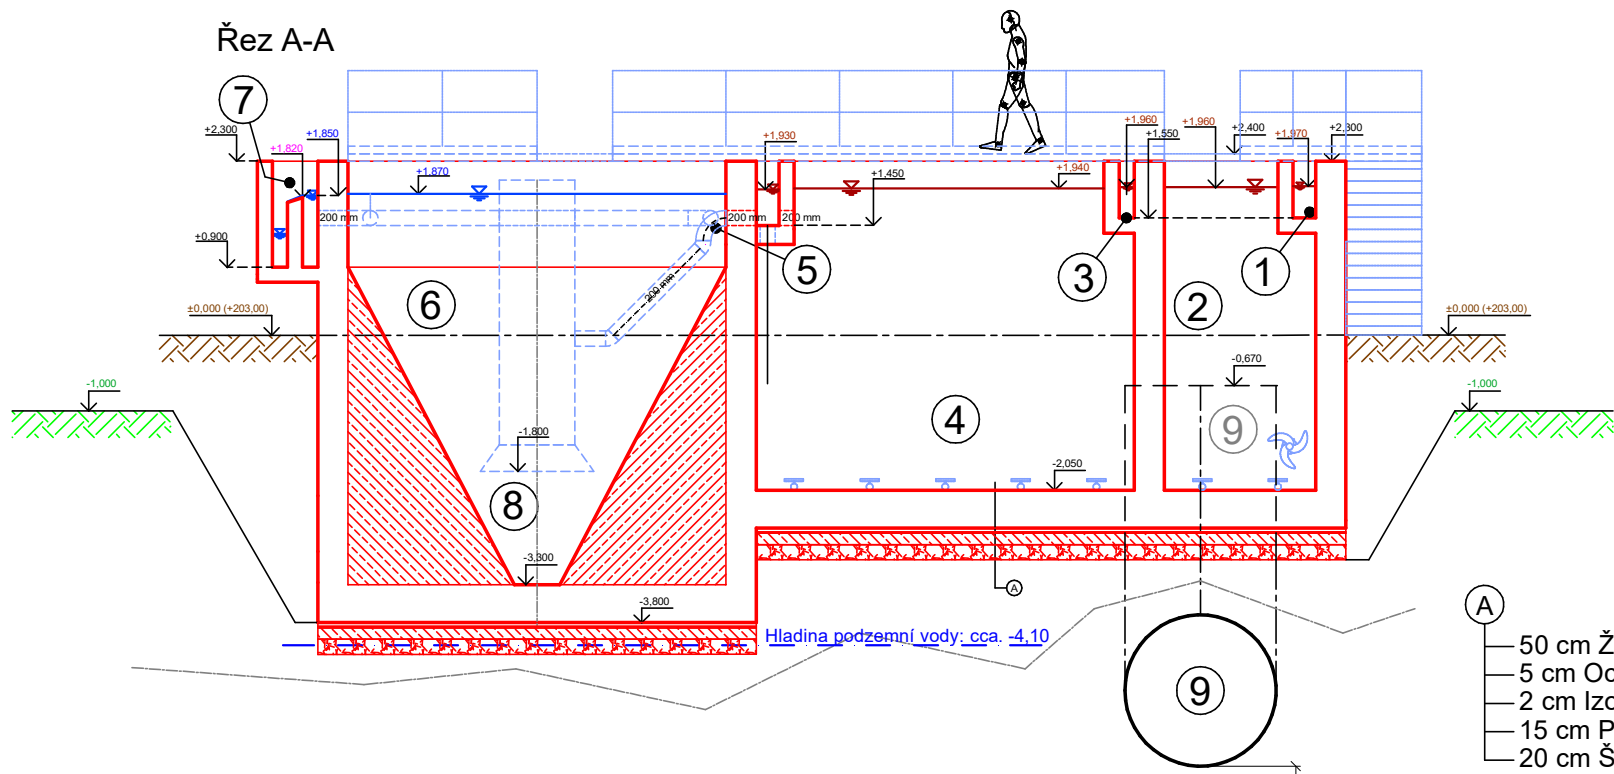

Ing. Vlasta Gernerová, Ph.D. Jižní 889, 250 65 Libežnice	VYPRACOVAL: Ing. Antonio Parisi antonio1.parisi@mail.polimi.it Autorizovaný inženýr pro VH Stavby, č. ČKAIT: 1103148	OBJEDNATEL: Obec Předboj	KONTROLOVAL: Ing. Antonio Parisi
		ČÍSLO ZAKÁZKY: OP01	
		STUPEŇ: DÚR+DSP	
AKCE: ČOV Předboj – navýšení kapacity			
D.1.4.1 - SO 04 Nový monoblok, D/N/DN - Půdorys, řezy		FORMÁT: A3	MĚŘÍTKO: 1 : 100
		DATUM: 07/2022	ČÍSLO PŘÍLOHY: 11