


ČOV Předboj - navýšení kapacity
D.1.5.1 SO 05 Nová dmýchárna - Návrh - Půdorys, řezy
Měřítko: 1:50

LEGENDA:

- A
- 2,5 cm Penetrace, lepidlo + perlink celoplošně, penetrace, sádrová stěrka
 - 37,5 cm Tvárnice Porfix Premium P2-400 PDK 500×250×375 mm
 - 3 cm Lisovaná akustická deska 180 kg/m³ - 100x50x3 cm
- B
- Ztracené bednění BEST 40 500×400×250 mm
 - beton na základové pásy B20, plastické konzistence s kamenivem o max. průměru zrna 20 mm.
 - 15 cm Podkladní beton
 - 20 cm Štěrkopísek netříděný
- C
- 30 cm Beton - dno (C20/25), dodávka, doprava a položení s kamenivem o max. průměru zrna 40 mm kari síť 6mm 15x15 3x2m KH20
 - Izolace základové desky (těžké asfalt. pásy, PE folie, nátěr)
 - 15 cm Podkladní beton
 - 20 cm Štěrkopísek netříděný

VZDUCH

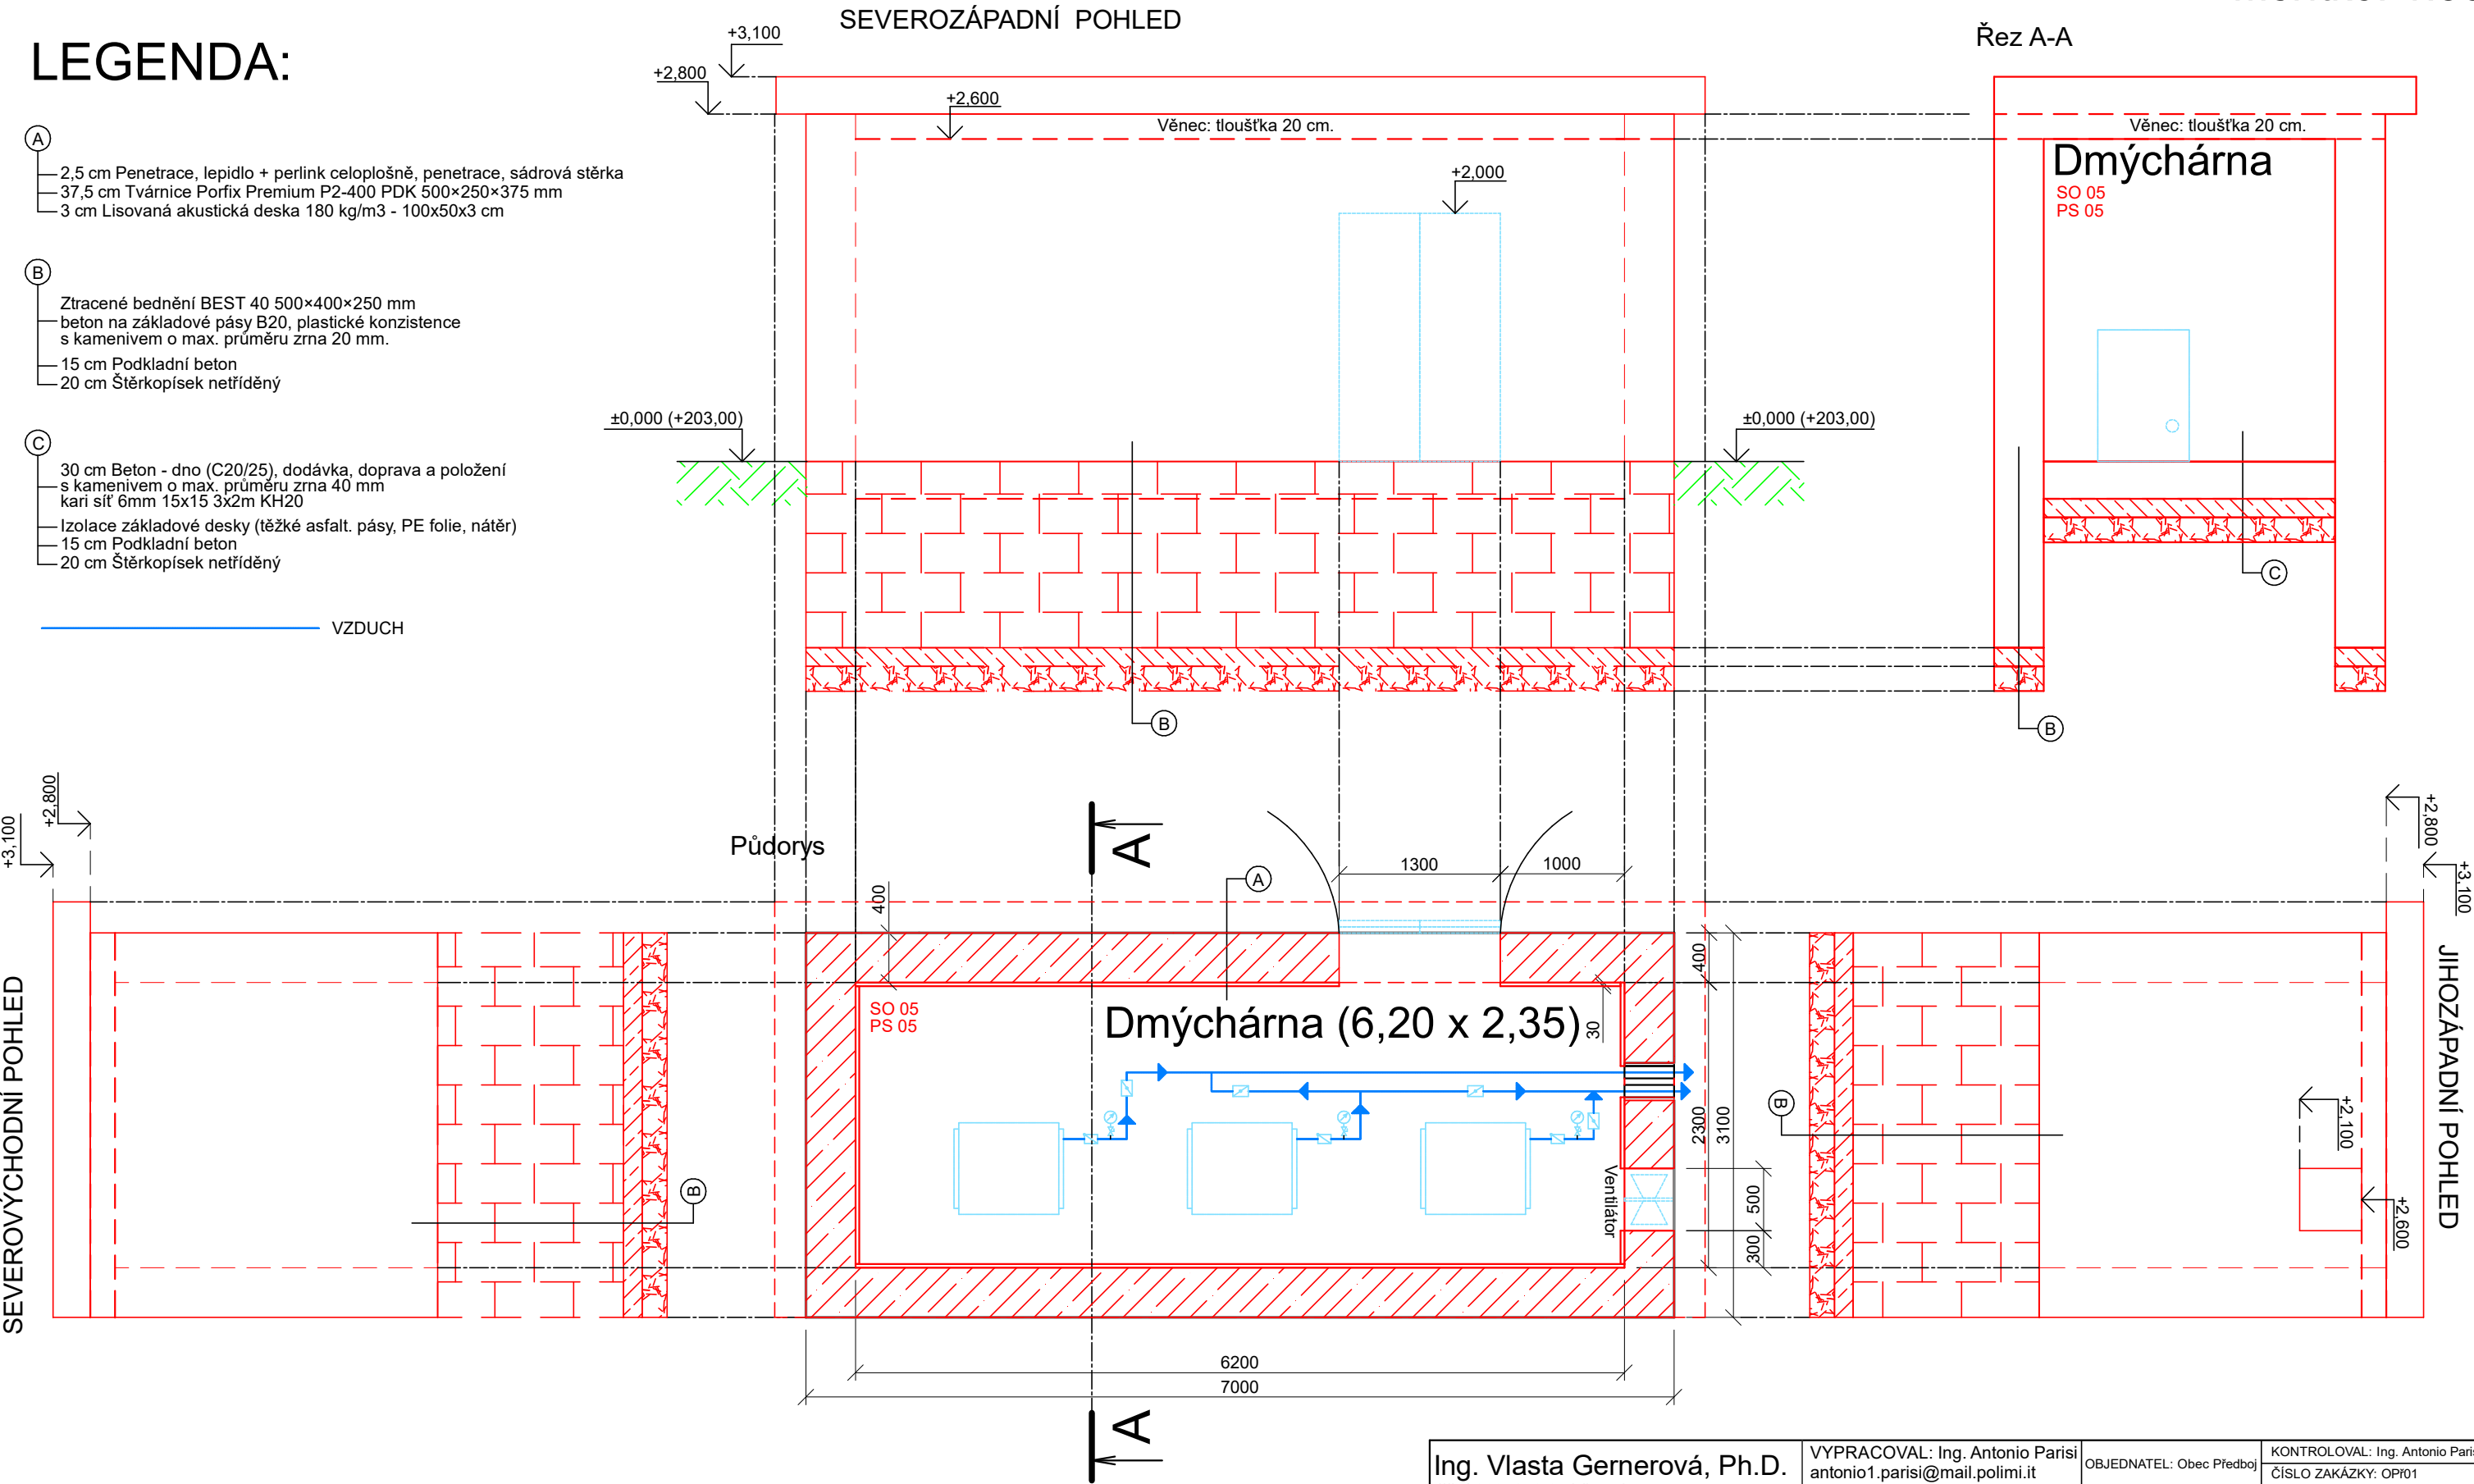

Ing. Vlasta Gernerová, Ph.D. Jižní 889, 250 65 Líbeznice	VYPRACOVAL: Ing. Antonio Parisi antonio1.parisi@mail.polimi.it Autorizovaný inženýr pro VH Stavby, č. ČKAIT: 1103148	OBJEDNATEL: Obec Předboj	KONTROLOVAL: Ing. Antonio Parisi	
			ČÍSLO ZAKÁZKY: OPř01	STUPEŇ: DŮR+DSP
AKCE: ČOV Předboj – navýšení kapacity				
D.1.5.1 SO 05 Nová dmýchárna - Návrh - Půdorys, řezy		FORMÁT: A3	MĚŘÍTKO: 1 : 50	
		DATUM: 07/2022	ČÍSLO PŘÍLOHY: 14	