


ČOV Předboj - navýšení kapacity


D.1.7.1 Stávající kalová koncovka - Stávající stav - Půdorys, řez

Měřítko: 1:50

Půdorys

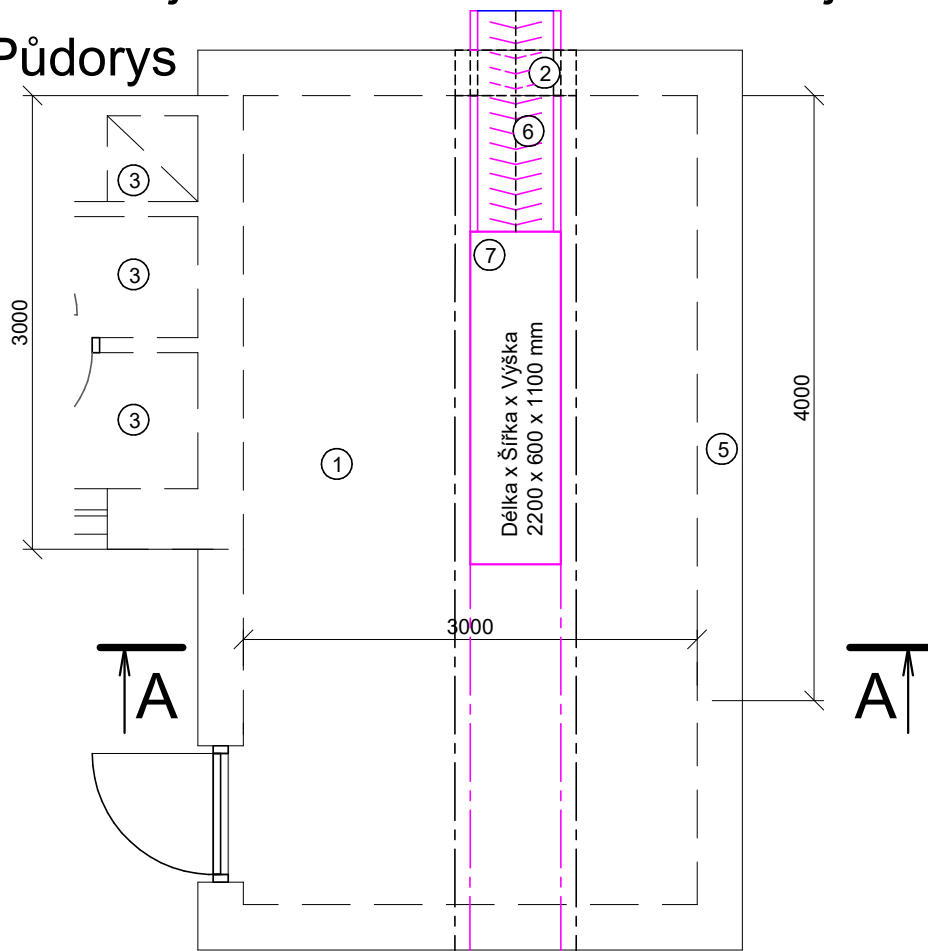

Řez A-A

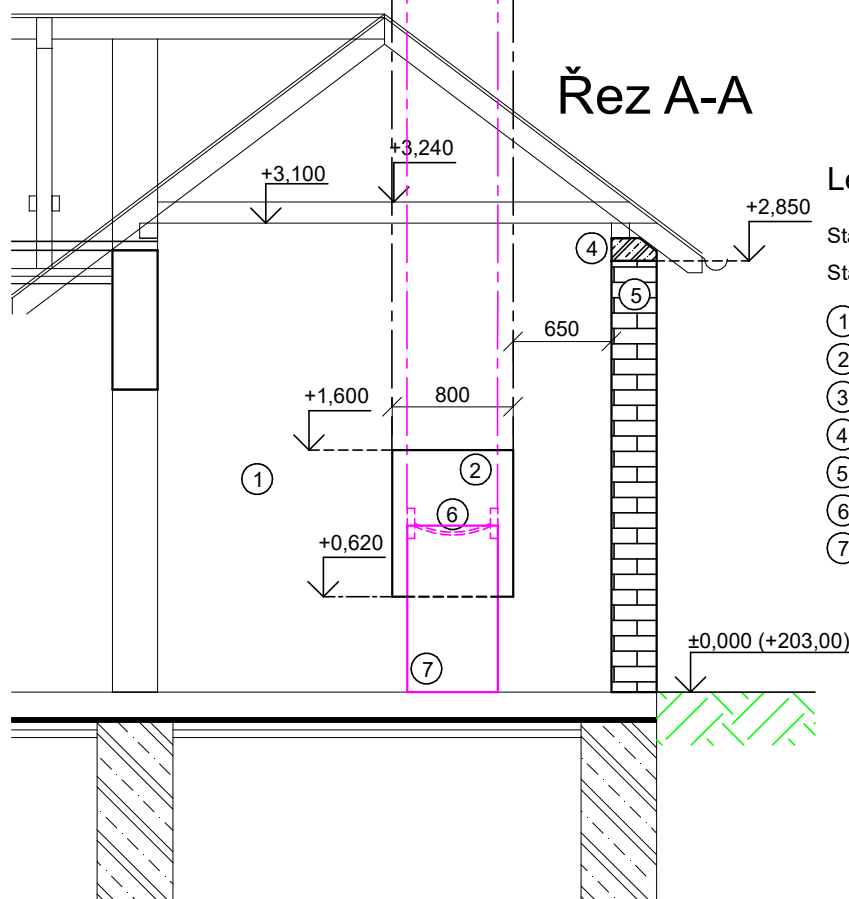

Legenda

Stávající stav 
Stáv. technologie 

- ① Místnost kalové koncovky
- ② Otvor pro dopravní pás
- ③ Rozvodnice
- ④ Stávající obvodový věnec
- ⑤ Stávající cihlová zeď
- ⑥ Stávající pásový dopravník
- ⑦ Stávající šroubový lis MIVALT MP-DW-131

Ing. Vlasta Gernerová, Ph.D.
Jižní 889, 250 65 Líbeznice

VYPRACOVAL: Ing. Antonio Parisi
antonio1.parisi@mail.polimi.it
Autorizovaný inženýr pro VH Stavby, č. ČKAIT: 1103148

OBJEDNATEL: Obec Předboj
ČÍSLO ZAKÁZKY: OPF01
STUPEŇ: DŮR+DSP

KONTROLOVAL: Ing. Antonio Parisi
ČÍSLO ZAKÁZKY: OPF01
STUPEŇ: DŮR+DSP

AKCE:

ČOV Předboj – navýšení kapacity

D.1.7.1 Stávající kalová koncovka - Stávající stav - Půdorys, řez

FORMÁT: A4

MĚŘÍTKO: 1 : 50

DATUM: 07/2022

ČÍSLO PŘÍLOHY: 16