


ČOV Předboj - navýšení kapacity


D.2.7.1 Nová kalová koncovka

Návrh - Půdorys, řez, pohled

Půdorys

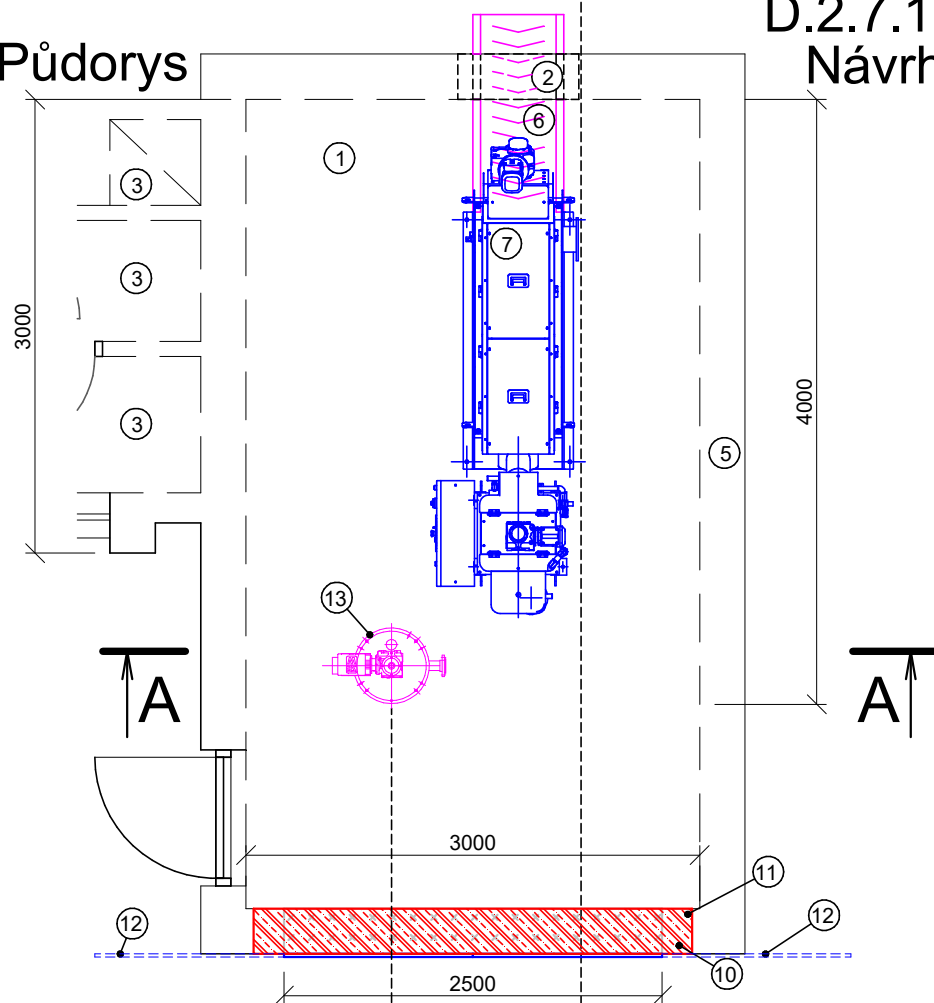

Řez A-A

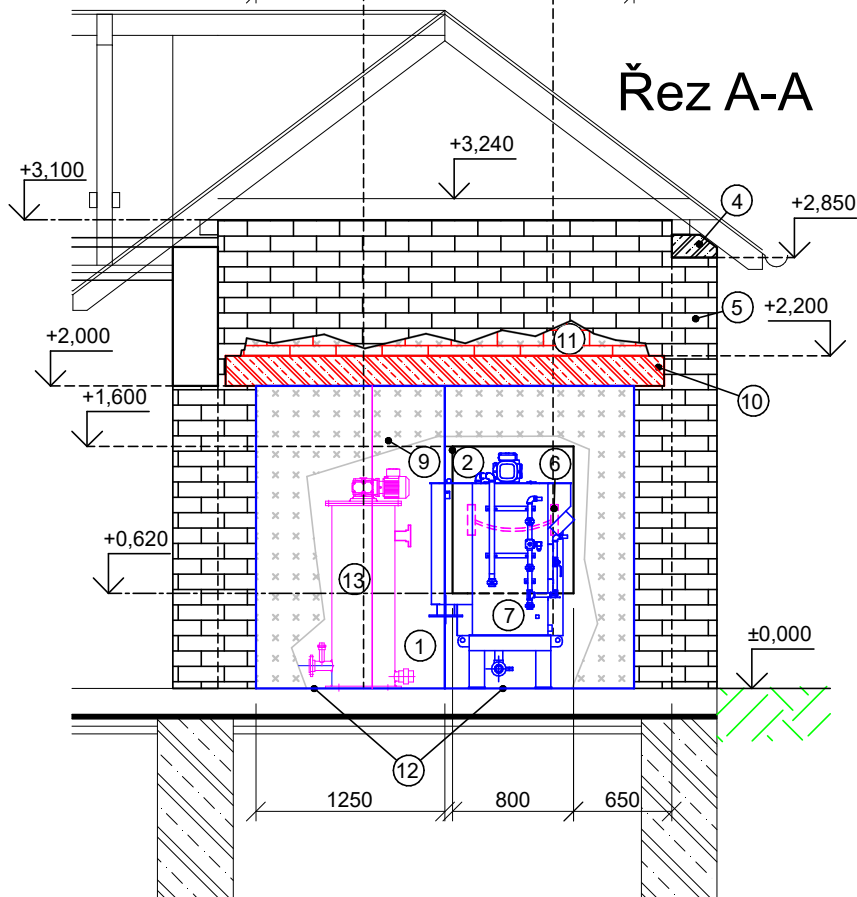

Legenda

Demolice	
Stávající stav	
Nová stavba	
Nová technologie	
Stáv. technologie	

- ① Místnost kalové koncovky
- ② Otvor pro dopravní pás
- ③ Rozvodnice
- ④ Stávající obvodový věnec
- ⑤ Stávající cihlová zeď
- ⑥ Stávající pásový dopravník
- ⑦ Šroubový lis
- ⑨ Stěna k částečnému zbourání
- ⑩ Nový překlad na posuvné dveře - 2 x Jekl 200x80x5 + 1 Jekl 200x100x5
- ⑪ Nová cihlová zeď
- ⑫ Nové posuvné dveře
- ⑬ Flokulační stanice

Ing. Vlasta Gernerová, Ph.D.
Jižní 889, 250 65 Líbeznice

VYPRACOVAL: Ing. Antonio Parisi
antonio1.parisi@mail.polimi.it
Autorizovaný inženýr pro VH Stavby, č. ČKAIT: 1103148

OBJEDNATEL: Obec Předboj
KONTROLOVAL: Ing. Antonio Parisi
ČÍSLO ZAKÁZKY: OP01
STUPEŇ: DŮR+DSP

AKCE:

ČOV Předboj – navýšení kapacity

D.2.7.1 Nová kalová koncovka - Návrh - Půdorys, řez, pohled

FORMÁT: A4

MĚŘÍTKO: 1 : 50

DATUM: 07/2022

ČÍSLO PŘÍLOHY: 30