




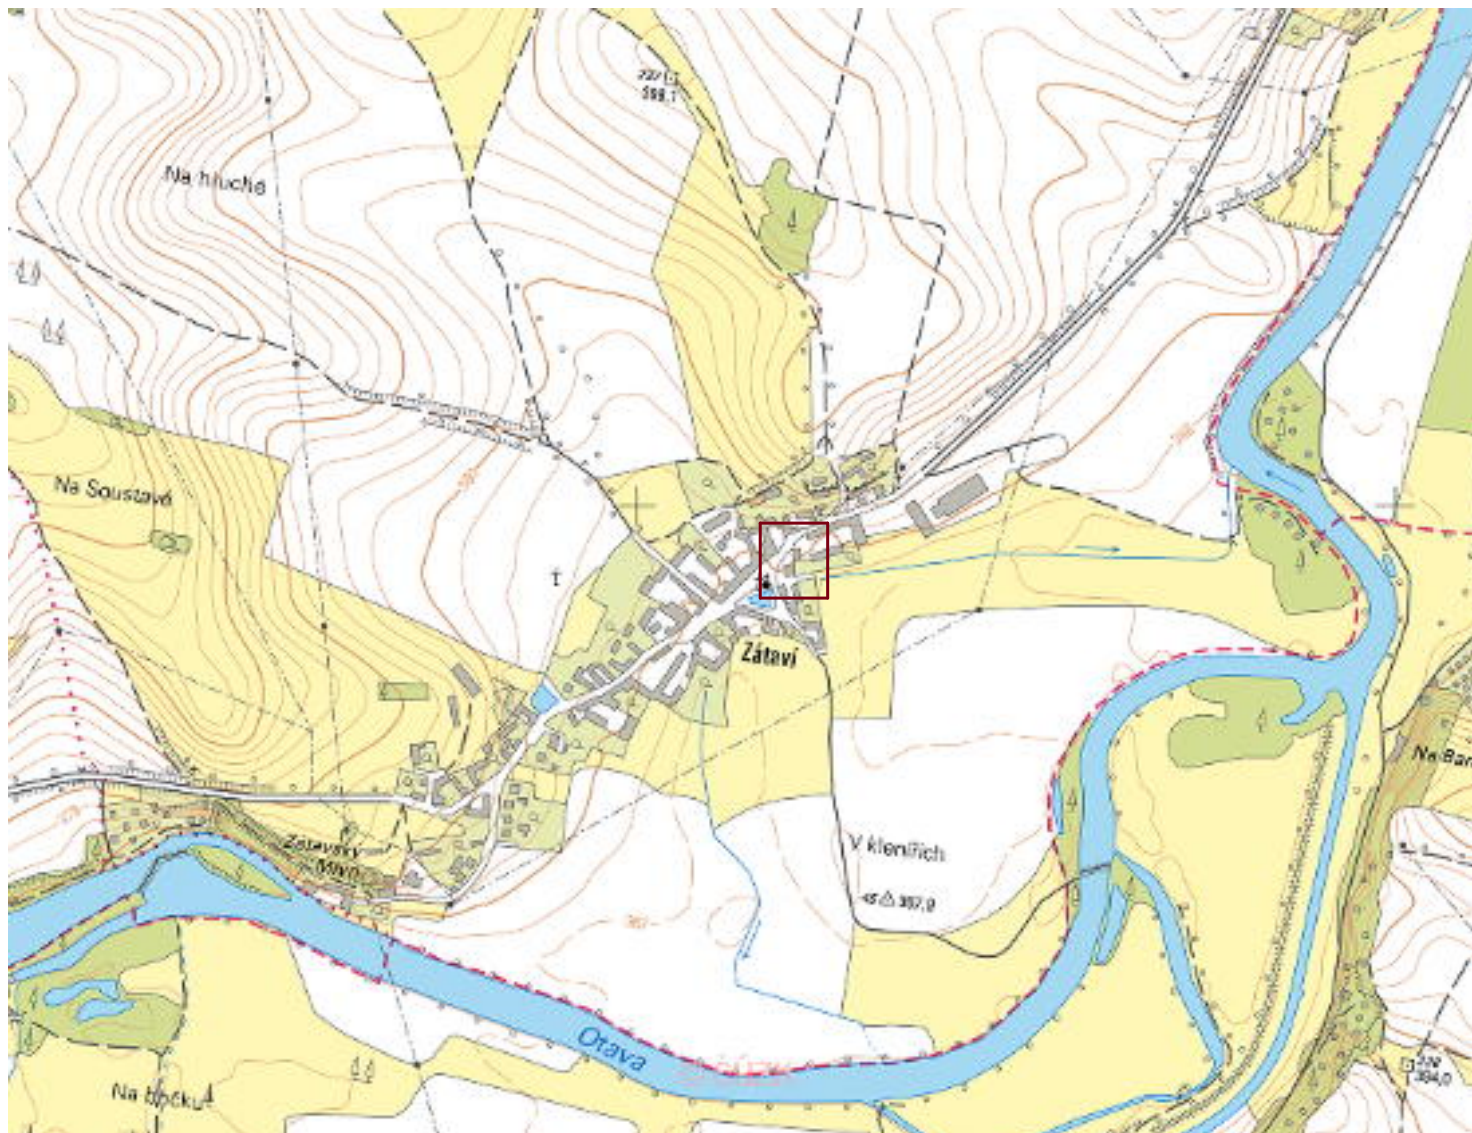

LEGENDA:

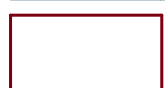

Zátaví
POZEMEK DOTČENÝ STAVBOU: st.p.č. 2, p.č. 763/1
VÝMĚRA: 106m²

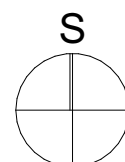

Stanislav Vlach, DiS.
Putim 118, 397 01 - Písek
IČO: 73542016
Tel.: (+420) 724 846 041
e-mail: stanislav.vlach@seznam.cz

NAVRHL	VYPRACOVAL	ZODP.PROJEKTANT		
Stanislav Vlach, DiS.	Stanislav Vlach, DiS.	Stanislav Vlach, DiS.		
INVESTOR Obec Kestřany, Kestřany 136, 398 21 - Kestřany				
Mě. Úř. Písek Stav. Úř. Písek				
REKONSTRUKCE POŽÁRNÍ ZBROJNICE, ZÁTAVÍ, st.p.č. 2, parc. č. 763/1, k.ú. Zátaví				
C.1 - SITUACE			FORMÁT	A4 / 1x A4
Situace širších vztahů			DATUM	05/2025
			STUPEŇ	DPS
			Č. ZAKÁZKY	SV25_05/11
			MĚŘÍTKO 1:10000	Č. VÝKRESU C.1.1