


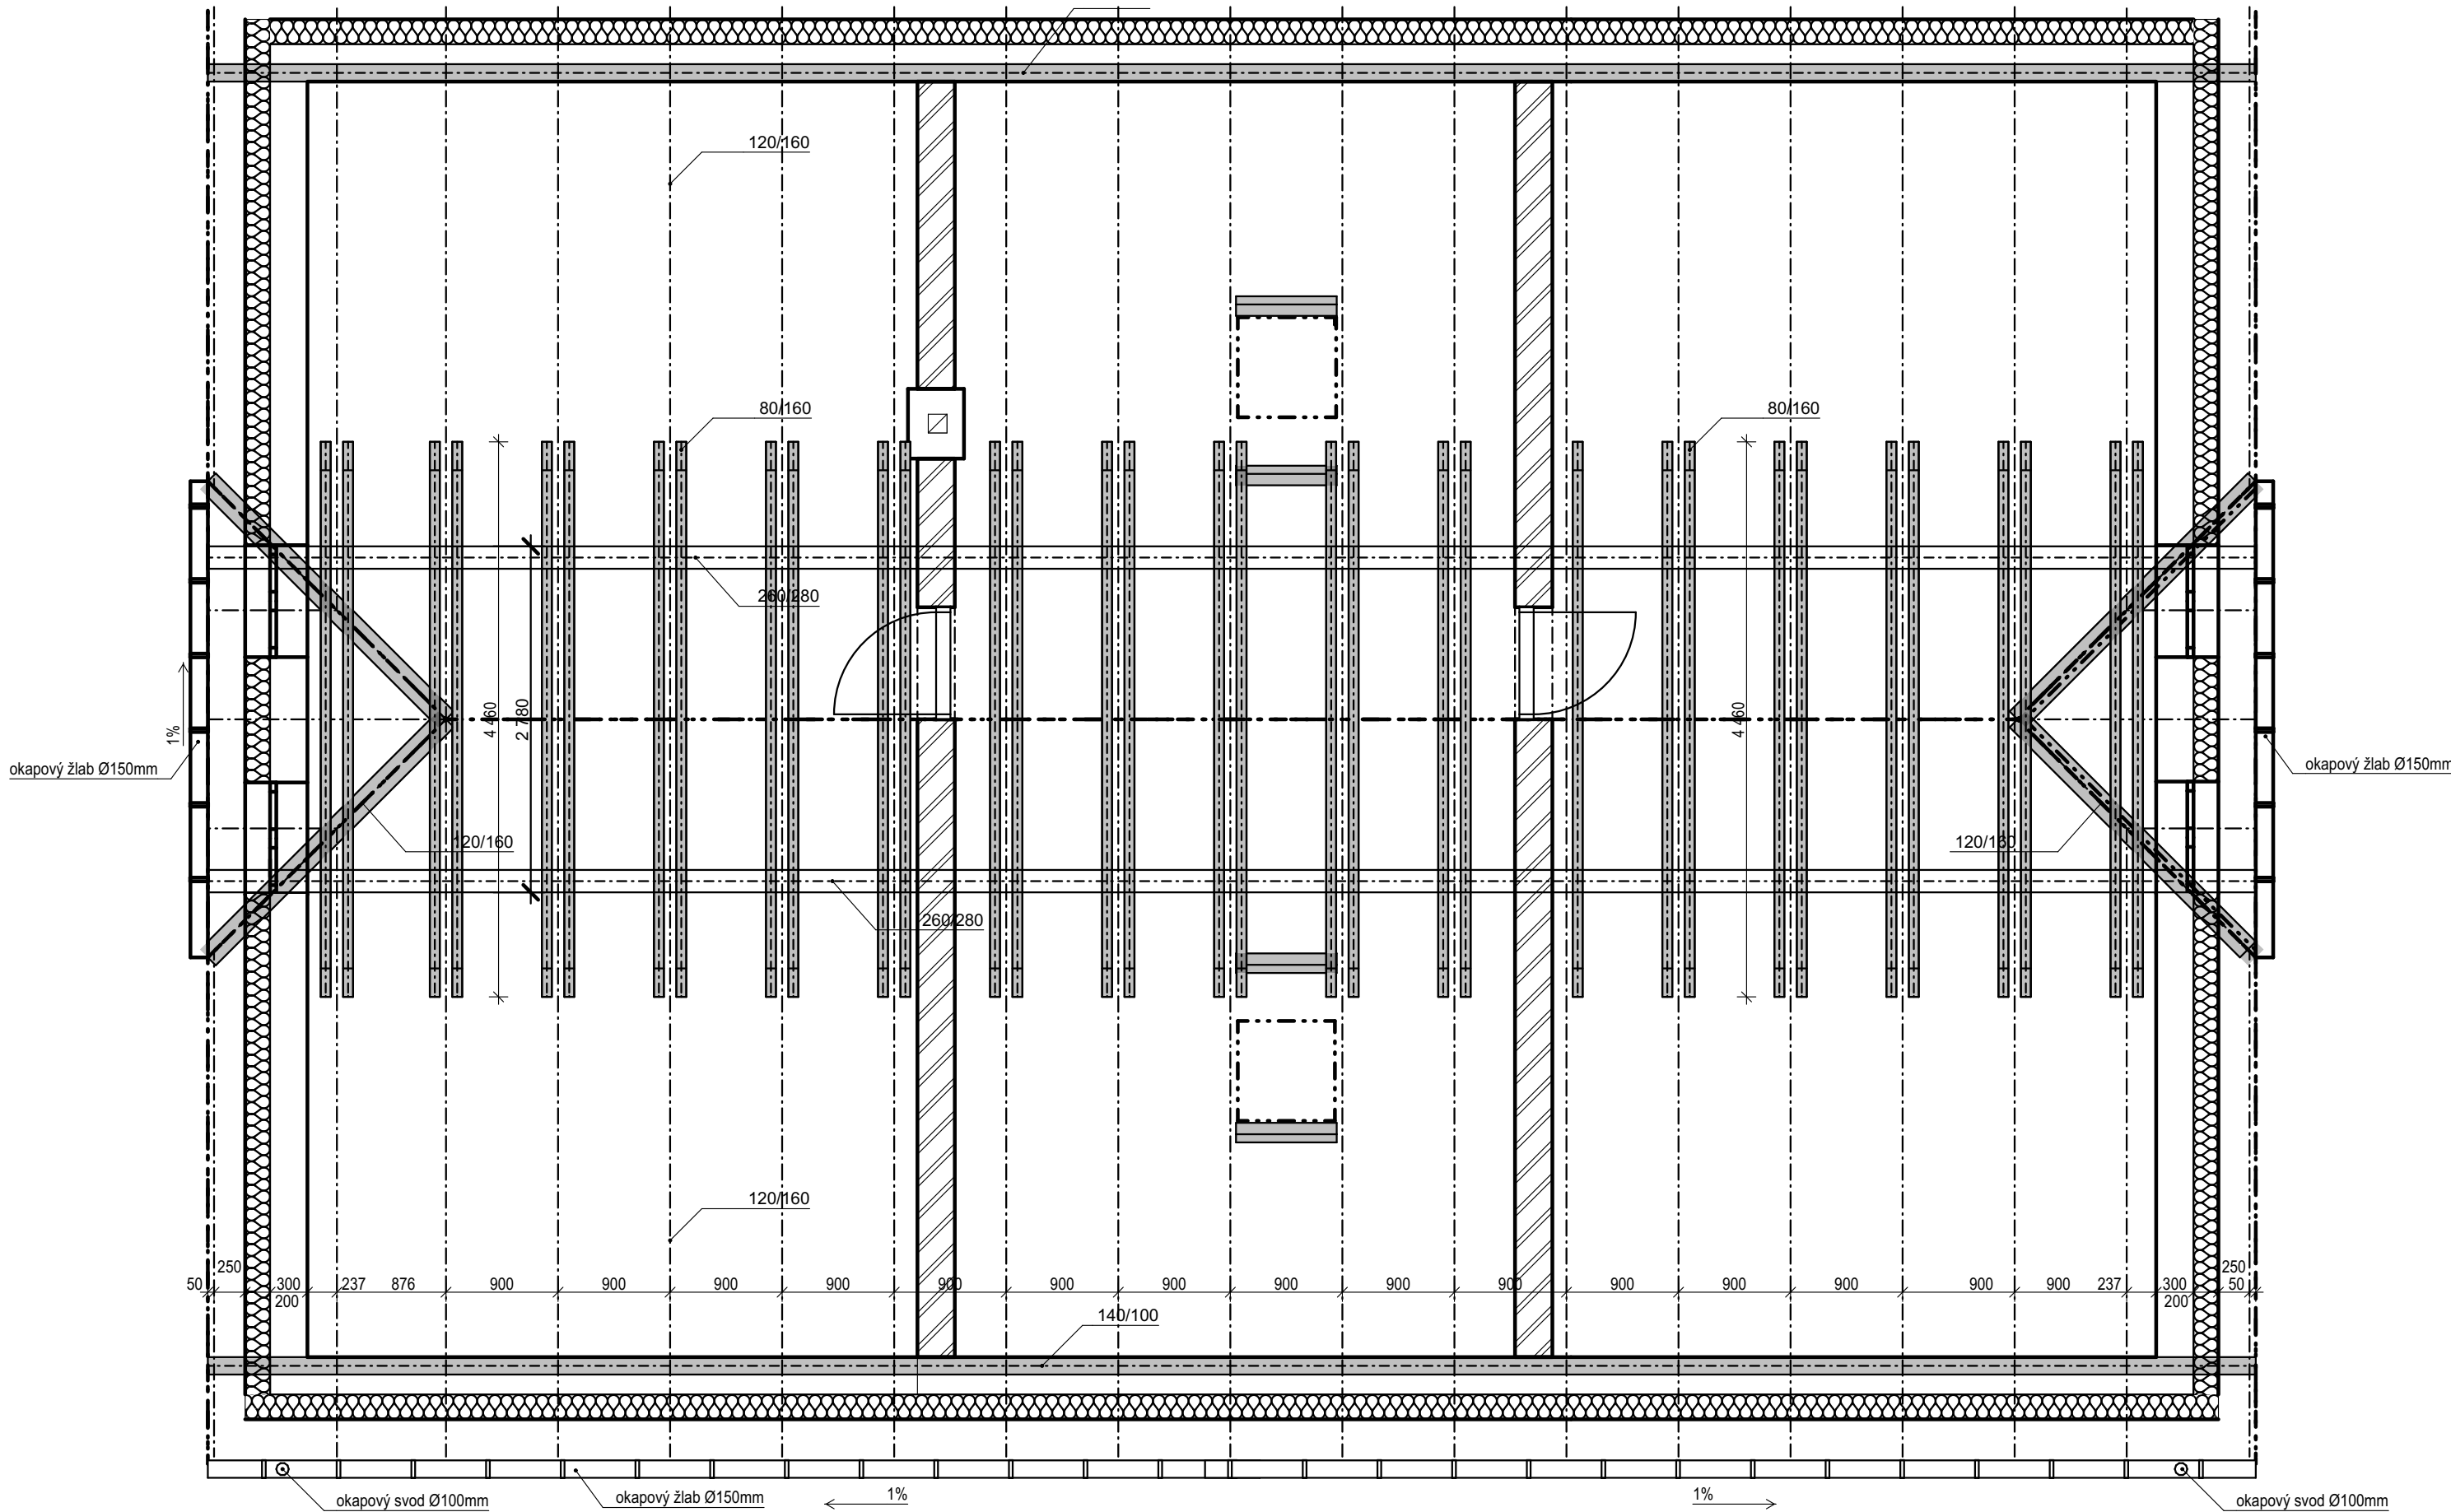

VÝPIS PRVKŮ KROVNÍ KONSTRUKCE					
POPIS	KUSŮ	ŠÍŘKA [mm]	VÝŠKA [mm]	DÉLKA [m]	OBJEM [m³]
POZEDNICE	2	160	140	16,450	0,737
VAZNICE	2	260	280	16,450	2,395
KLEŠTINA	33	60	160	4,450	1,410
KROKEV	30	120	160	7,300	4,205
KROKEV	4	120	160	6,200	0,476
KROKEV	4	120	160	4,950	0,380
KROKEV	2	120	160	2,350	0,090
KROKEV	4	120	160	1,400	0,108
NÁROŽNÍ KROKEV	4	120	160	4,200	0,323
KONTRALATĚ		60	40	290,700	0,698
LAŤOVÁNÍ (cca á 370 mm)		60	40	1201,344	2,883
ŘEZIVO CELKEM					
	ŘEZIVO HRANĚNÉ SM [m3]				10,123
	LATĚ IMPREGNOVANÉ [m3]				3,581

POZNÁMKA:

- V projektu jsou některé informace uvedené pouze ve výkresové části, technických zprávách a specifikacích. Projekt je nutno používat jako celek.
- Povrch materiálů, povrchové úpravy, barevnost, použité výrobky a předměty, je nutno konzultovat s investorem a projektantem, ten po dohodě s investorem určí přesnou specifikaci daného předmětu či konstrukce.
- Všechny kovové části a prvky (podléhající korozi) vkládané do nepřístupných (nepohledových) vnitřních konstrukcí, pokud není v projektu stanoveno jinak) musí být natřeny základovou (suříkovou) barvou.
- Všechny truhlářské, atypické, drahé či opakující se výrobky musí být zhotoveny podle skutečných přesných rozměrů, které si dodavatelská firma sama zaměří na stavbě.
- Náklady za odlišnosti projektové dokumentace od skutečného stavu vytvořeného stavbou v případě nevyhovujících podmínek pro použití daného výrobku, což se zjistí až v průběhu montáže výrobku, nemůže nést projektant.
- Výkresy neodměřovat, skutečné rozměry je vždy nutno ověřit na stavbě.
- Na stavbě musí být dodržovány všechny pracovní, technologické a technické postupy a doporučení výrobců jednotlivých stavebních systémů dle ČSN a souvisejících předpisů.
- Obnažené dřevěné konstrukční části krovu budou opatřeny nátěrem proti dřevokaznému, hmyzu, plísni a houbám.
- Před betonáží nutno konzultovat kvalitu základové spáry s TDI, v případě nálezu nekvalitního materiálu či malé hloubky založení projednat s projektantem!
- Tepelná izolace nových základových pasů bude provedena od paty nově navržených základových konstrukcí po spodní hranu základací řady cihel obvodového zdiva.
- Zemina pro následný obsyp bude uložena na pozemku, nadbytečná zemina bude uložena na předem určenou skládku.
- Výkopy základových pasů mají stěny kolmé nepažené. Před betonáží základů bude základová spára řádně vyčištěna.
- Po betonáži základů se provedou zemní práce (rýhy) pro ležaté rozvody dešťové kanalizace.
- Prostupy instalací základovými pasy nutno koordinovat s ostatními částmi projektové dokumentace TZB.



Stanislav Vlach, DiS.
Putim 118, 397 01 - Písek
IČO: 73542016
Tel.: (+420) 724 846 041
e-mail: stanislav.vlach@seznam.cz

NAVRHL	VYPRACOVAL	ZODP. PROJEKTANT		
Stanislav Vlach, DiS.	Stanislav Vlach, DiS.	Stanislav Vlach, DiS.		
INVESTOR Obec Kestřany, Kestřany 136, 398 21 - Kestřany				
Mě. Úř. Písek	Stav. Úř. Písek			
REKONSTRUKCE POŽÁRNÍ ZBROJNICE, ZÁTAVÍ, st.p.č. 2, parc. č. 763/1, k.ú. Zátaví			FORMÁT	A2 / 4x A4
			DATUM	05/2025
			STUPEŇ	DPS
C.1 - SITUACE			Č. ZAKÁZKY	SV25_05/11
Krovní konstrukce - Navrhovaný stav			MĚŘÍTKO 1:50	Č. VÝKRESU D.1.1.9