


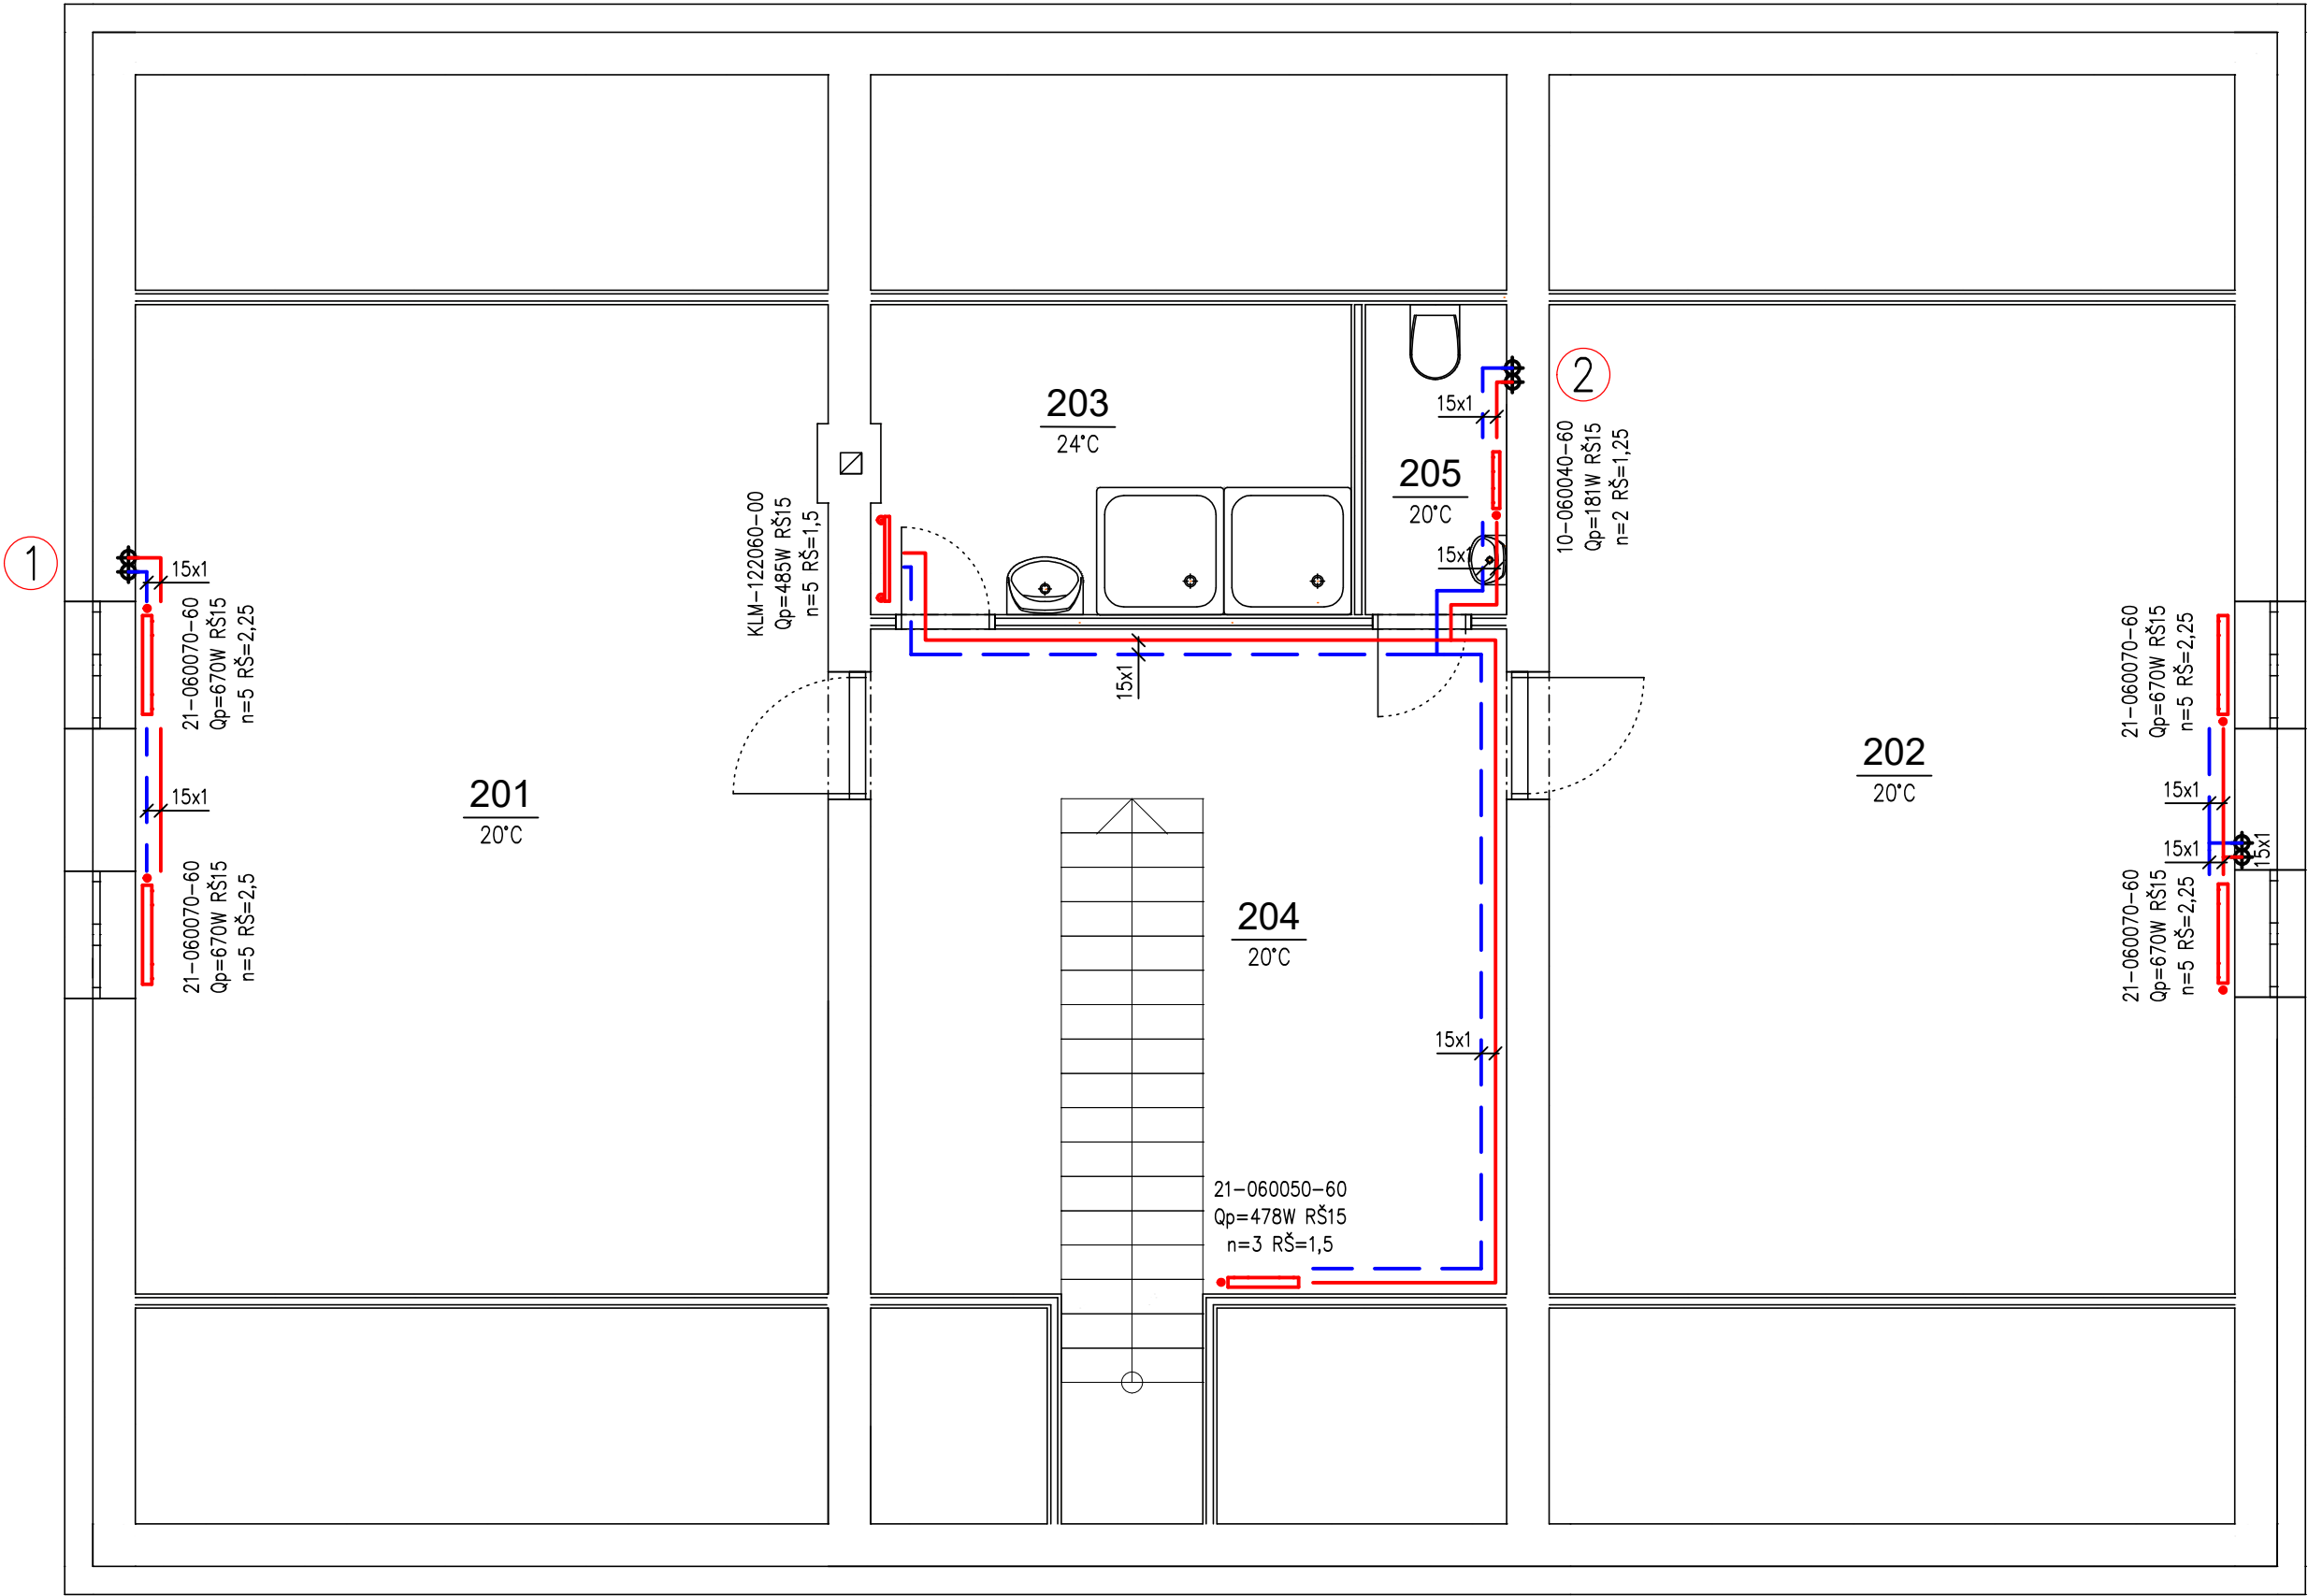

TABULKA MÍSTNOSTÍ 2.NP

| LEGENDA MÍSTNOSTÍ 2.NP |                 |             |                  |
|------------------------|-----------------|-------------|------------------|
| Č.                     | JMÉNO MÍSTNOSTI | PLOCHA (m2) | NÁSLAPNÁ VRSTVA  |
| 2.01                   | ŠATNA - ČISTÁ   | 34,32       | PVC              |
| 2.02                   | ŠATNA - ŠPINAVÁ | 33,95       | PVC              |
| 2.03                   | SPRCHA          | 7,46        | Keramická dlažba |
| 2.04                   | CHODBA          | 17,65       | PVC              |
| 2.05                   | WC              | 2,19        | Keramická dlažba |
|                        |                 | 95,58 m²    |                  |

LEGENDA

- OTOPNÁ VODA PŘÍVODNÍ – NOVÉ POTRUBÍ
- OTOPNÁ VODA VRATNÁ – NOVÉ POTRUBÍ
- 22–HHHLLL–60

OTOPNÁ OCELOVÁ DESKOVÁ TĚLESA KORADO RADIK VENTILKOMPAKT S INTEGROVANÝM TERMOSTATICKÝM VENTILEM, 22 POČET DESEK A OZNAČENÍ TYPU, HHH VÝŠKA TĚLESA V mm, LLL DÉLKA TĚLESA V cm, 60 OZNAČENÍ, TĚLESA S ODVZDUŠŇOVACÍM VENTILEM

- xxxW

VÝKON OTOPNÉHO TĚLESA VE WATECH PŘI TEPLTNÍM SPÁDU 70/60°C A PŘÍSLUŠNÉ TEPLITĚ V INSTALOVANÉ MÍSTNOSTI

- TRV

REGULAČNÍ UZAVÍRATELNÉ PŘIPOJOVACÍ H ŠROUBENÍ VEKOLUX PRO TĚLESA VK IVAR.DS 346

- N=x

STANOVENÍ STUPNĚ PŘEDNASTAVENÍ TERMOSTATICKÉHO VENTILU

- RŠ=x,x

REGULAČNÍ ŠROUBENÍ ROHOVÉ IVAR.DS 346 DN15, NASTAVENÍ REGULAČNÍHO ŠROUBENÍ
- KLM HHH.LLLM

TRUBKOVÁ OCELOVÁ TĚLESA SE STŘEDOVÝM PŘÍPOJENÍM KORALUX LINEAR MAX–M, HHH VÝŠKA TĚLESA V mm, LLL DÉLKA TĚLESA V mm

- xxxW

VÝKON OTOPNÉHO TĚLESA VE WATECH PŘI TEPLTNÍM SPÁDU 70/60°C A PŘÍSLUŠNÉ TEPLITĚ V INSTALOVANÉ MÍSTNOSTI

- TRV

ROHOVÝ RADIÁTOROVÝ VENTIL V–EXAKT A RADIÁTOROVÉ ŠROUBENÍ IVAR.DS 306 DN15

- n=X

NASTAVENÍ REGULACE TERMOSTATICKÉHO VENTILU

- RŠ=x,x

NASTAVENÍ REGULAČNÍHO ŠROUBENÍ
- X


STOUPACÍ VEDENÍ TOPNÉHO SYSTÉMU

POTRUBÍ

|        |      |        |        |
|--------|------|--------|--------|
| MĚDĚNÉ | 15x1 | 22x1   | 35x1,5 |
|        | 18x1 | 28x1,5 | 42x1,5 |

POZNÁMKA

- MATERIÁLY JMENOVITĚ UVEDENÉ V PROJEKTU NEJSOU ZÁVAZNÉ, JSOU REPREZENTANTY URČENÉHO KVALITATIVNÍHO STANDARDU. ZHOTOVITEL MŮŽE POUŽÍT I JINÝCH KVALITATIVNĚ OBDOBNÝCH TECHNICKÝCH ŘEŠENÍ PŘIČEMŽ MUSÍ BÝT PROVEDEN PŘEPOČET JEJICH NASTAVENÍ
- LEŽATÉ ROZVODY VEDENY V DRÁŽKÁCH PODLAHY, PŘIPOJENÍ OTOPNÝCH TĚLES ZE ZDIVA
- ROZVODY VYTÁPĚNÍ VE SPÁDU OD MÍSTA VYPOUŠTĚNÍ
- NA ROZVODECH V PODLAZE A ZDIVU NATAŽENA TEPELNÁ IZOLACE MIRELON 20MM
- PO INSTALACI NOVÝCH ROZVODŮ BUDOU PROVEDENY STAVEBNÍ ÚPRAVY DRÁŽEK, PROSTUPŮ STĚNAMI A STROPY. SOUČÁSTÍ DODÁVKY VYTÁPĚNÍ
- PROJEKT PROFESE NEŘEŠÍ SLED MONTÁŽNÍCH PRACÍ ANI POŘADÍ POSTUP JEDNOTLIVÝCH PROFESÍ

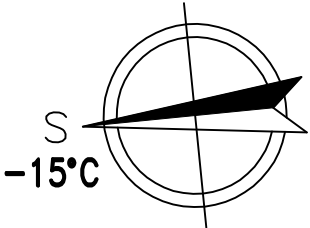

|   |  |   |                     |  |
|---|--|---|---------------------|--|
| Vypracoval:<br>Ing. Michal Albrecht   |  | Odpovědný projektant:<br>Ing. Michal Albrecht   | Vedoucí projektant: |  |
|   |  |   |                     |  |
| StU: Písek   |  |   |                     |  |
| Investor: Obec Kestřany<br>Kestřany 136, 398 21 Kestřany                                                                                      |  |   |                     |  |
| Akce:   |  | <div>Ing. Michal Albrecht</div> <div>Projektová kancelář TZB</div> <div>Neklanova 375, 397 01 Písek</div> <div>Tel. : 777 580 081</div> <div>E-MAIL: albrecht.tzb@gmail.com</div> <div>IČO: 86910876</div> |                     |  |
| <b>ZÁTAVÍ - REKONSTRUKCE POŽÁRNÍ ZBROJNICE,</b><br><b>Zátaví, čp. 60, st.p.č. 2, parc. č. 763/1, k.ú. Zátaví</b><br><br>D.1.4. TPS - Vytápění |  |   |                     |  |
| Obsah:   |  |   |                     |  |
| <b>PŮDORYS 2NP</b>   |  |   |                     |  |
|   |  |   |                     |  |
|   |  | Datum: 05/2025   | Měřítko: 1:50       |  |
|   |  | Zakázkové číslo: 018u/2025   | Stupeň PD: DPS      |  |
|   |  | Paré č.   | Formát: 3xA4        |  |
|   |  |   | Č. výkresu          |  |
|   |  |   | <b>03</b>           |  |