



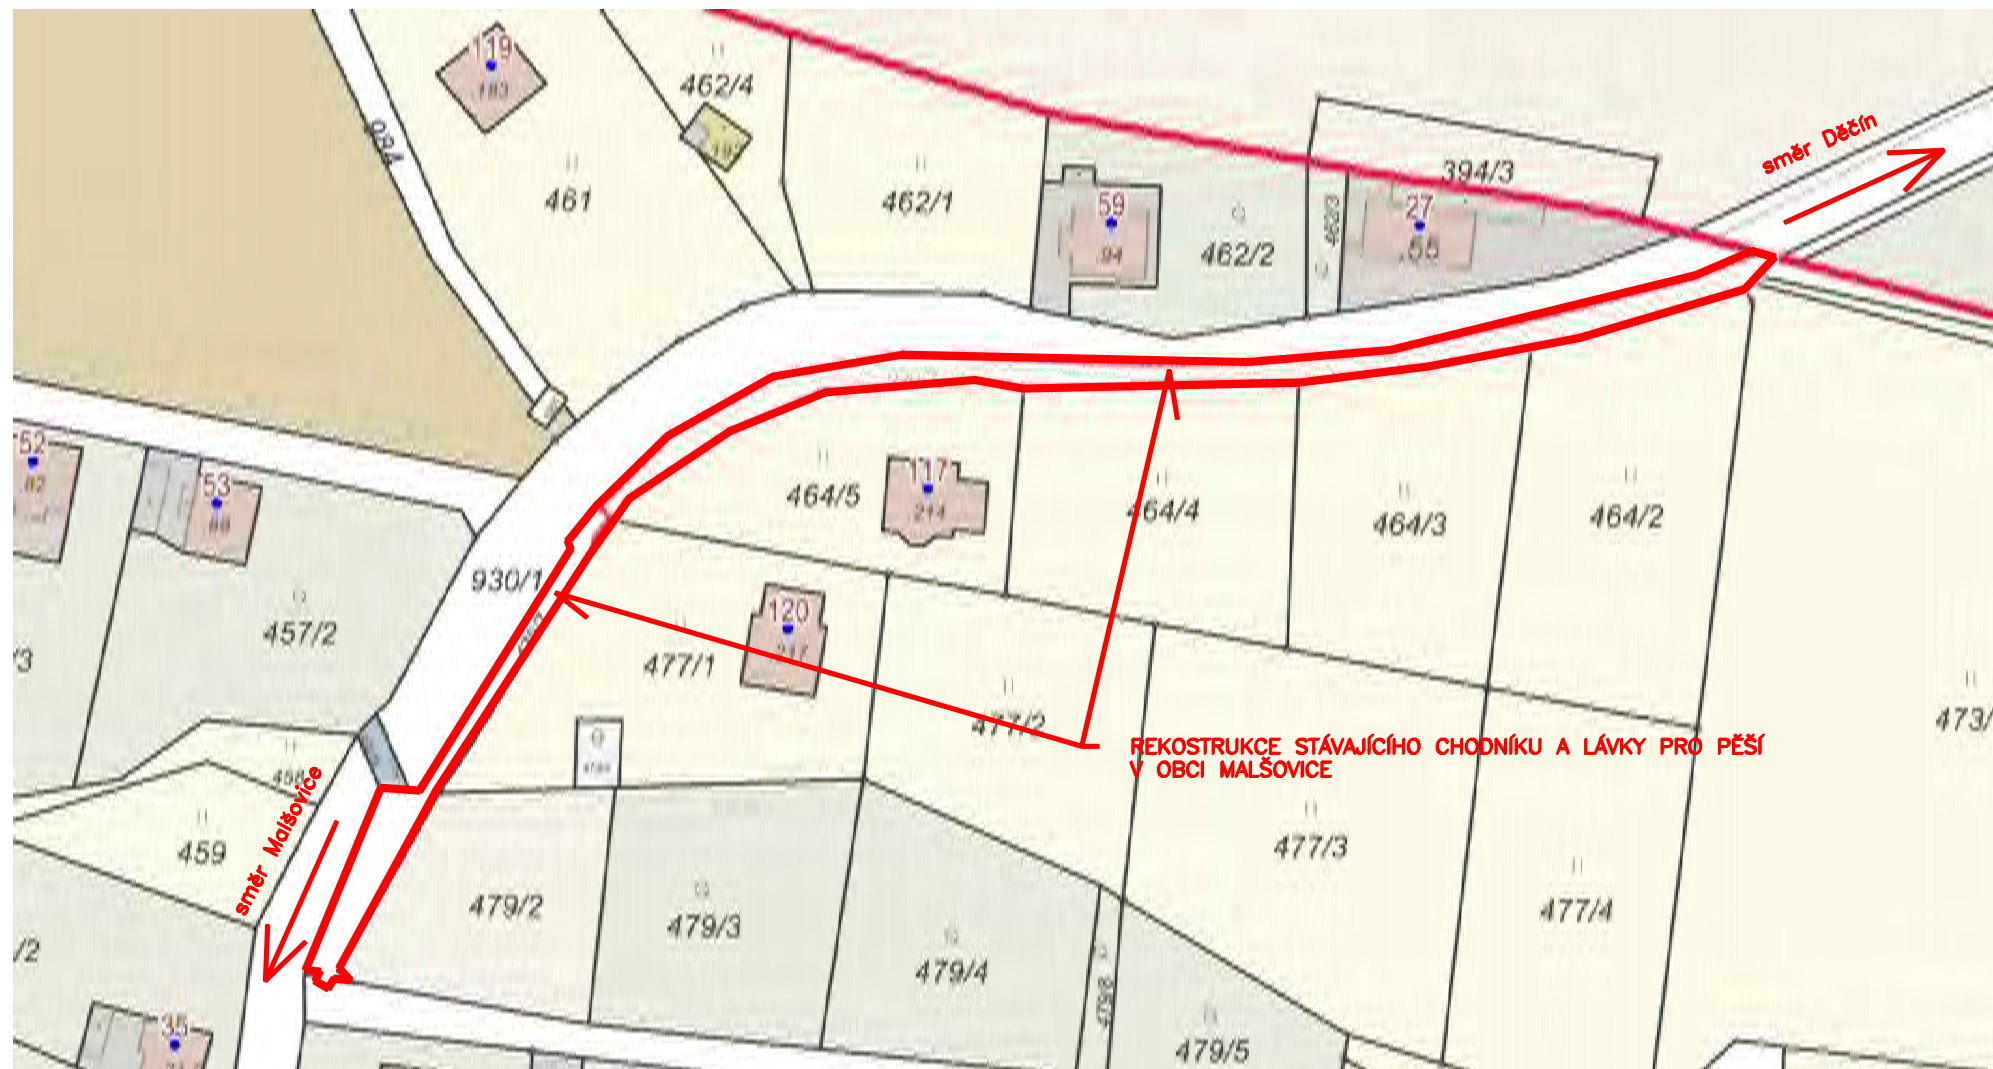

 HRANICE POZEMKŮ
930/2 a 479/7

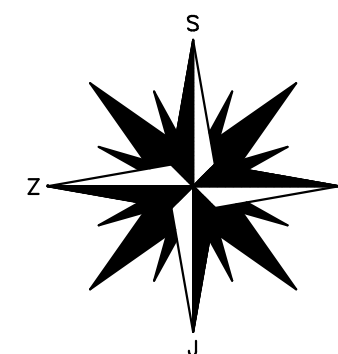

	ZODPOVĚDNÁ OSOBA:	POZNÁMKA:
HORTECH control s.r.o. Kamennd 463 407 11 Děčín 32 T: (+420) 607 606 066 info@hor-tech.cz www.hor-tech.cz		
ZODPOVĚDNÁ OSOBA: Jan Horák DiS. MBA PROJEKTANT: Ing. Dáša Štármánová KONTROLOVAL: Jan Horák DiS. MBA		STAVEBNÍK: Obec Malšovice Malšovice 16 40502 Malšovice
NÁZEV STAVBY: REKONSTRUKCE STÁVAJÍCÍ CHODNÍKU A LÁVKY PRO PĚŠÍ V OBCI MALŠOVICE na p.p.č. 930/2, 932/1, 473/7 a 479/7 - katastrální území Malšovice [691348]		FORMÁT: A3 DATUM: 04/2020 STUPEŇ PD: DSP
SITUACE ŠIRŠÍCH VZTAHŮ		MĚŘÍTKO: 1:1000 1:2000 ČÍSLO: C.1