



REKONSTRUKCE TEPELNÉHO NAPÁJEČE LITVÍNŮV
ZALOŽENÍ PŘECHODU PŘES ŽEL. DRÁHU OBJ_MŽB_2840_PŮDORYS_ŘEZY


PŮDORYS CELKOVÝ

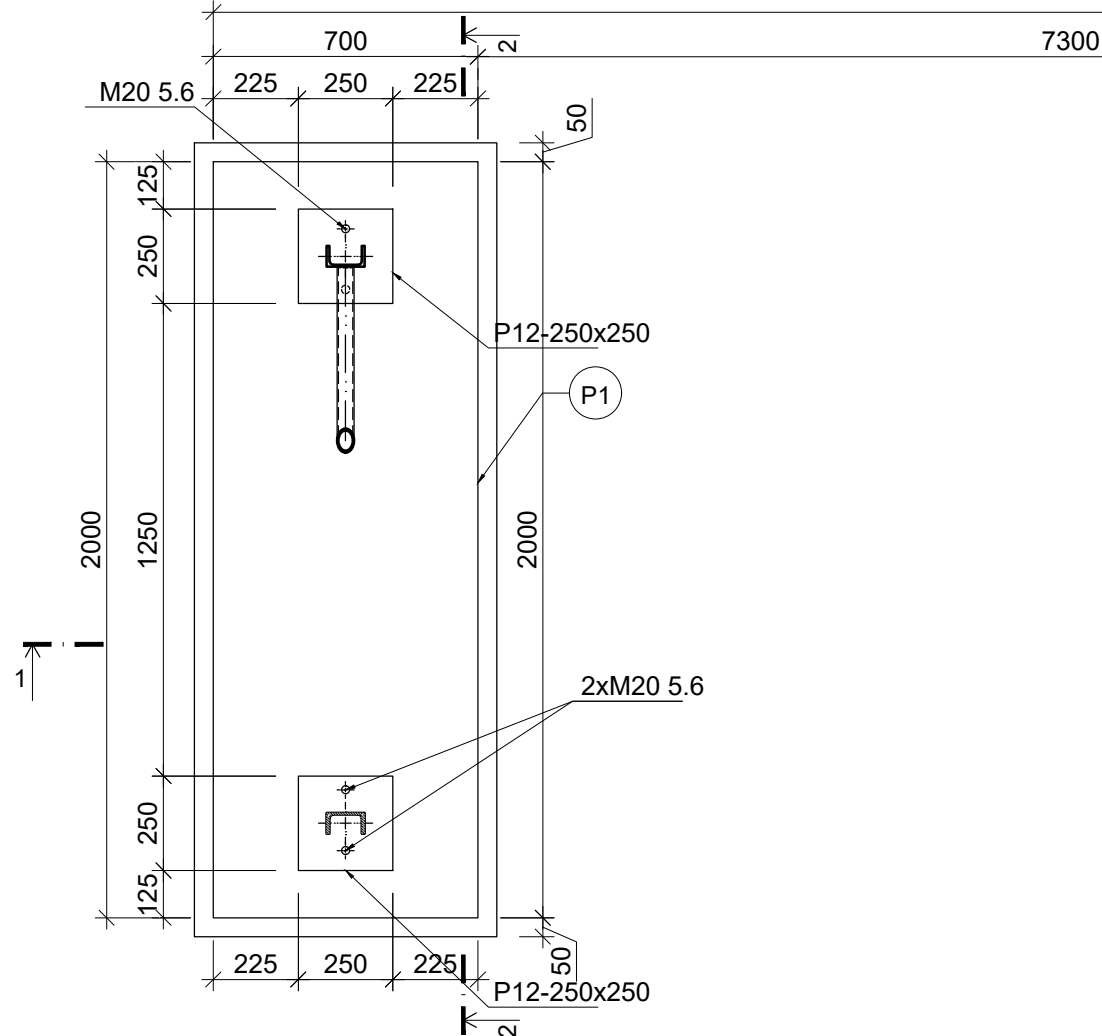


STÁVAJÍCÍ BET. STĚNA

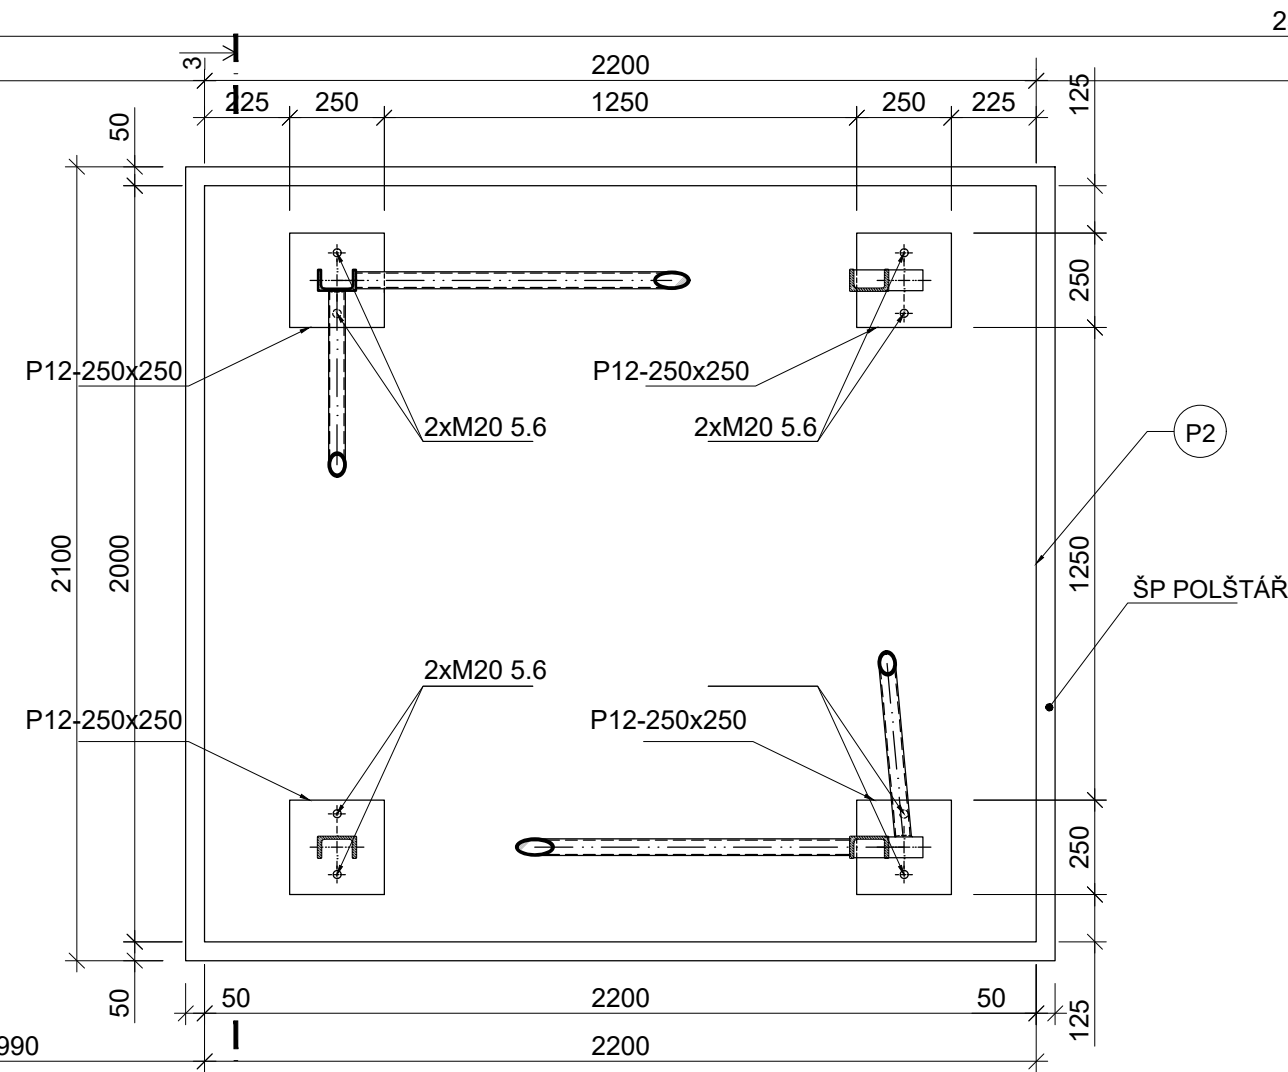


STÁVAJÍCÍ BET. STĚNA

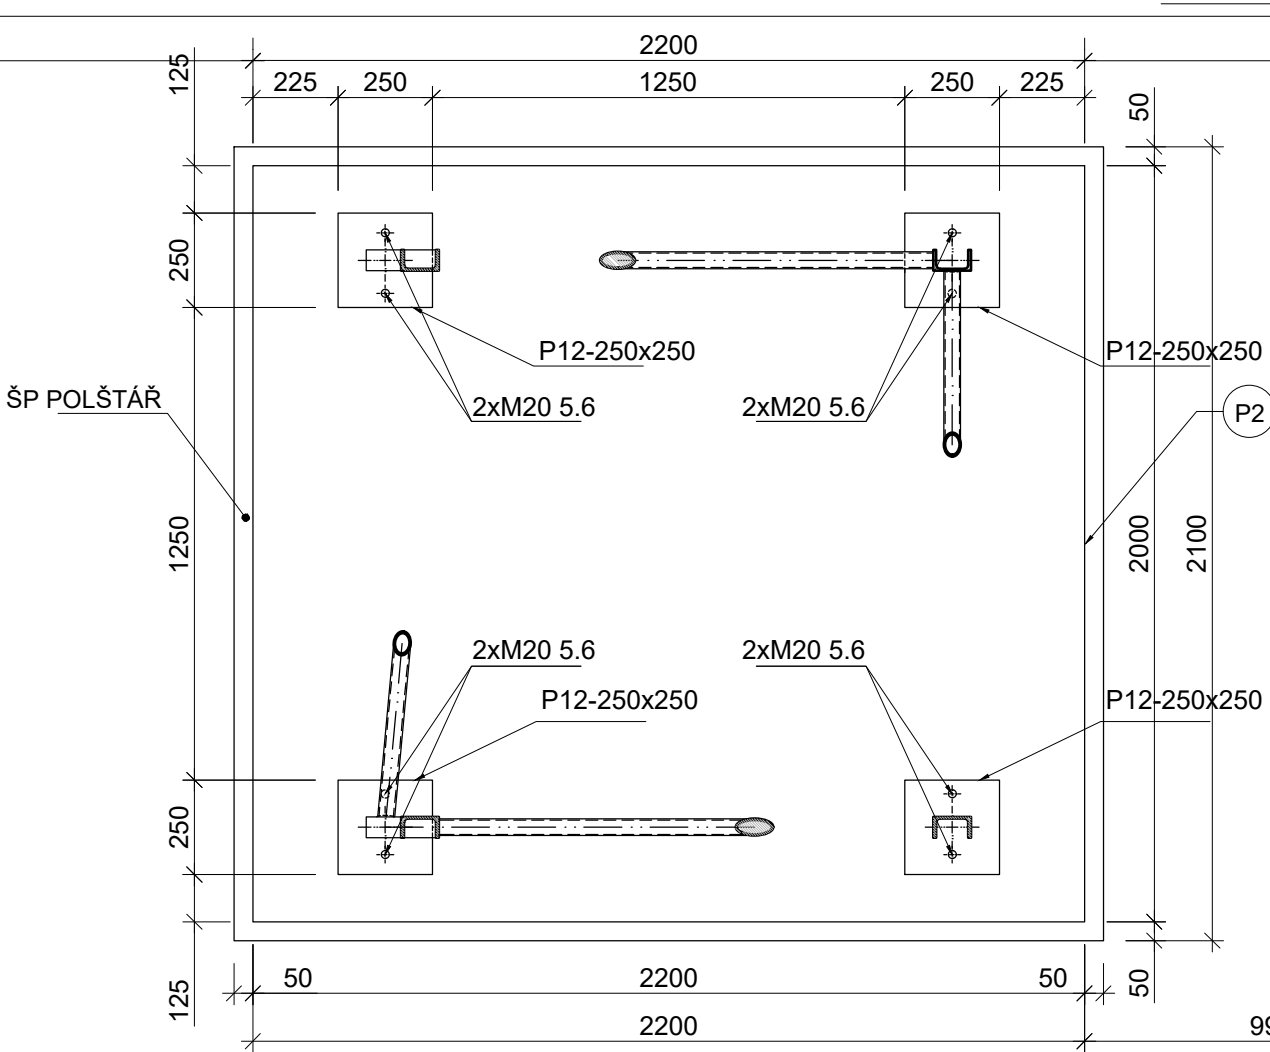



PŮDORYS CELKOVÝ

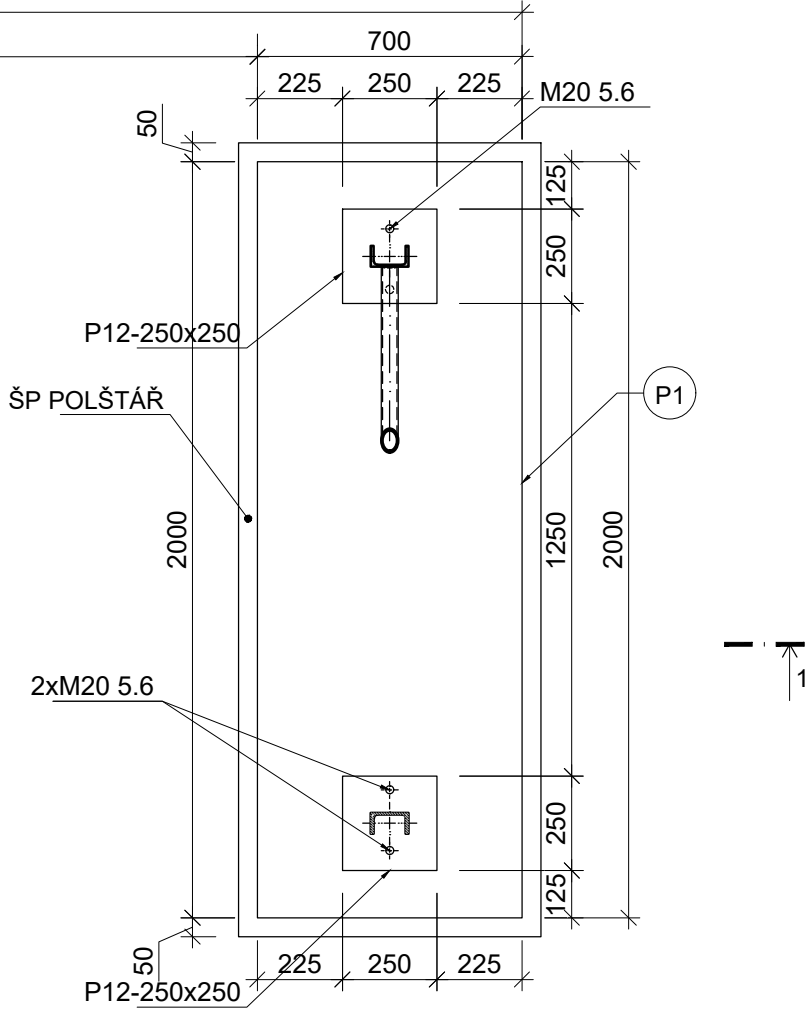

ŘEZ 2-2

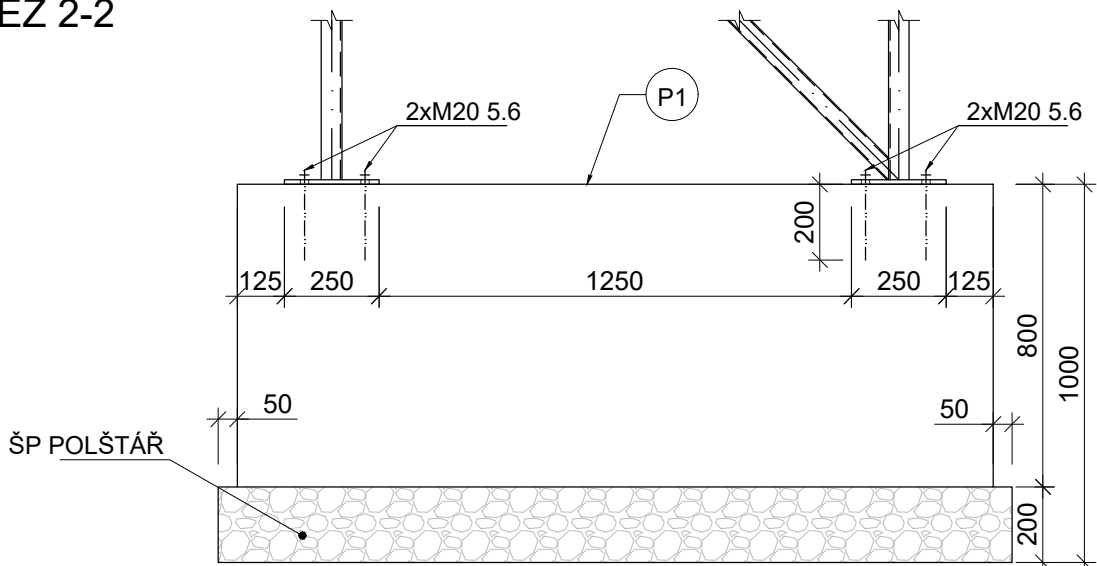


ŘEZ 3-3

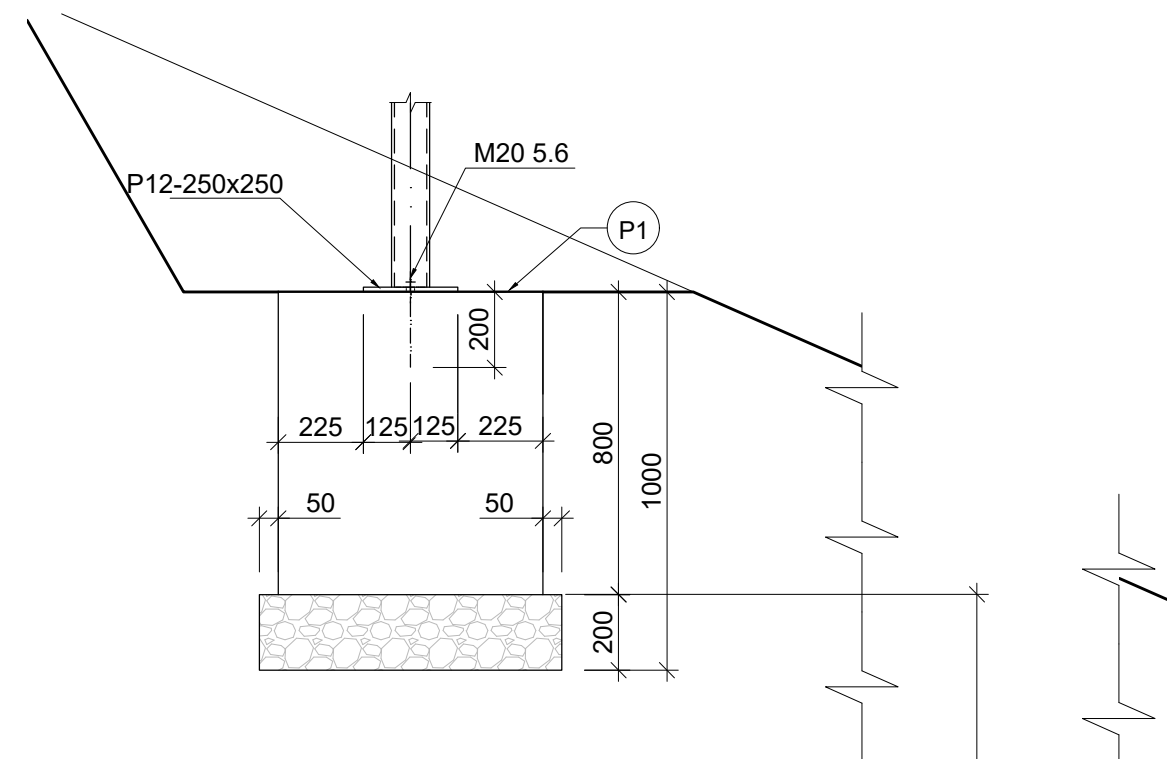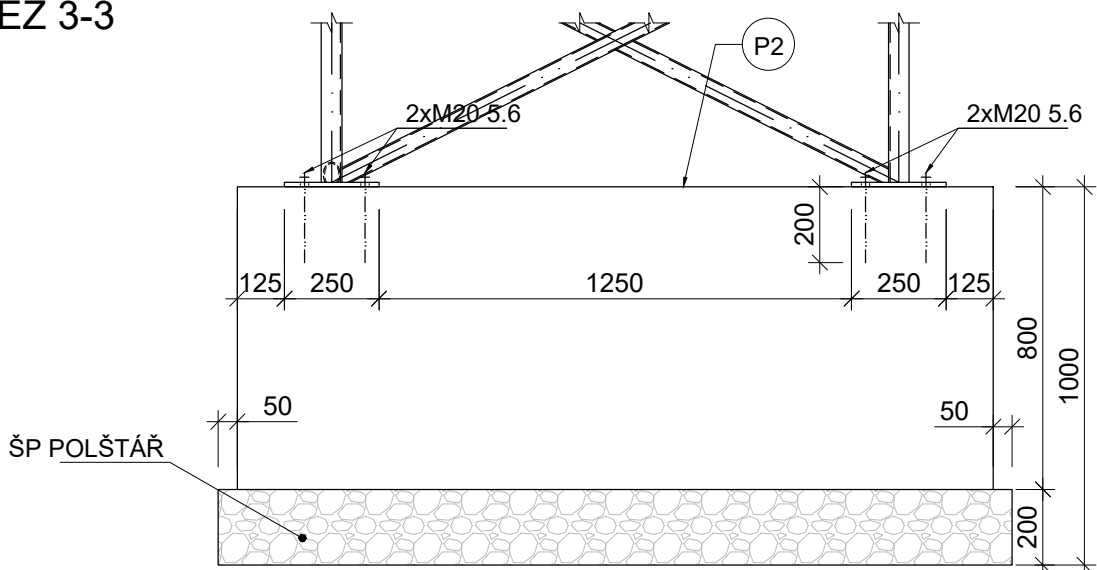



STÁVAJÍCÍ BET. STĚNA

DOSYPAT CCA DO VÝŠKY
HORNÍHO LICE ZÁKLADU
Z DŮVODU ZAJIŠTĚNÍ
NEZÁMRZNÉ HLoubKY
(NAPŘ. VYTĚZENOU ZEMINOU)

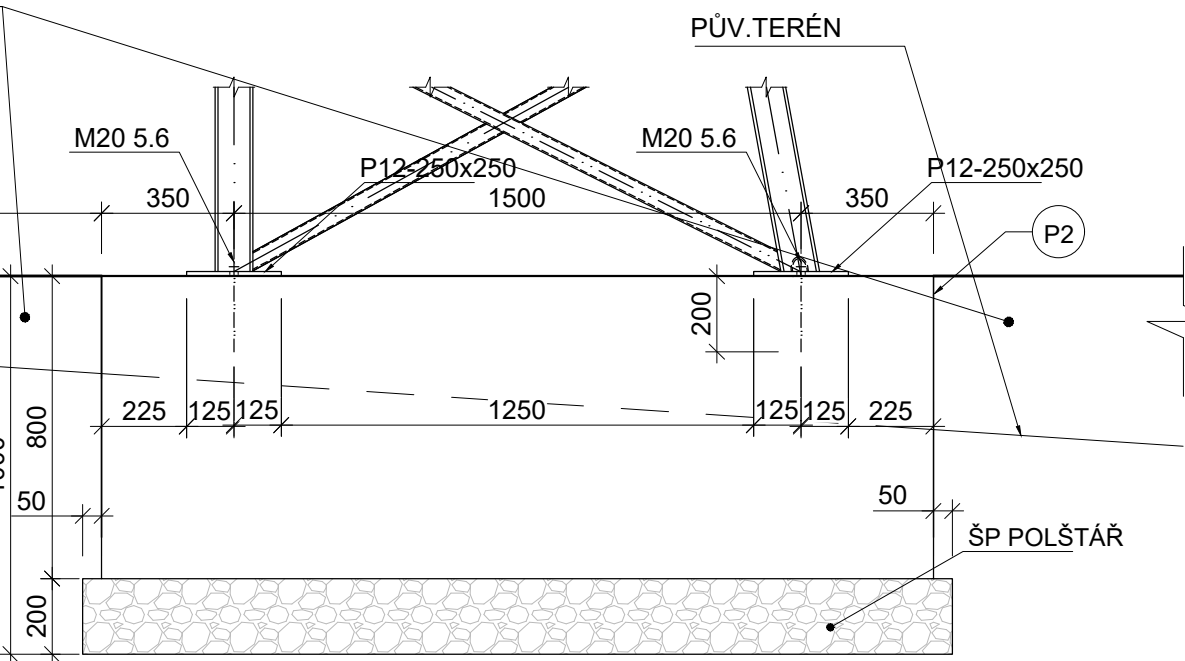

STÁVAJÍCÍ BET. STĚNA

DOSYPAT CCA DO VÝŠKY
HORNÍHO LICE ZÁKLADU
Z DŮVODU ZAJIŠTĚNÍ
NEZÁMRZNÉ HLoubKY
(NAPŘ. VYTĚZENOU ZEMINOU)

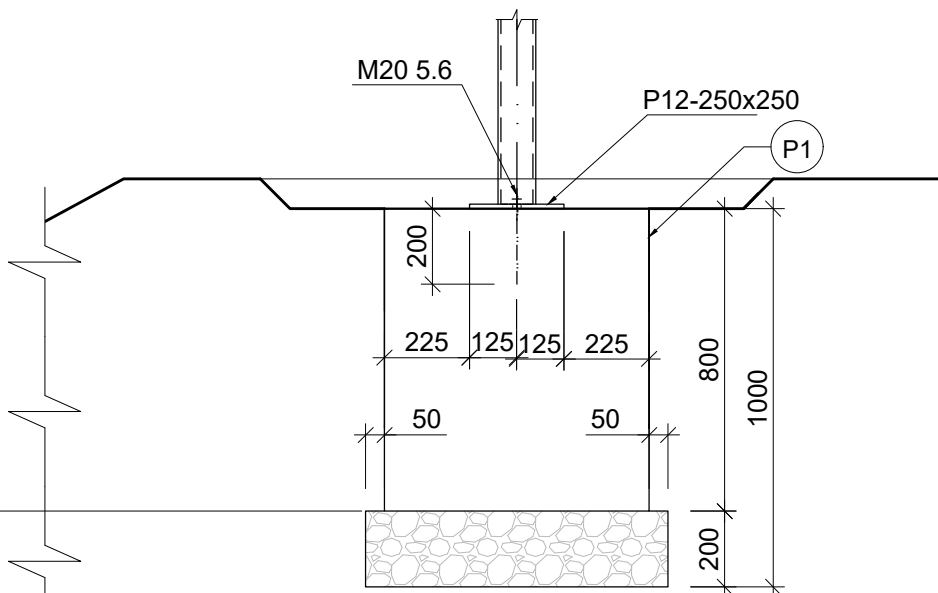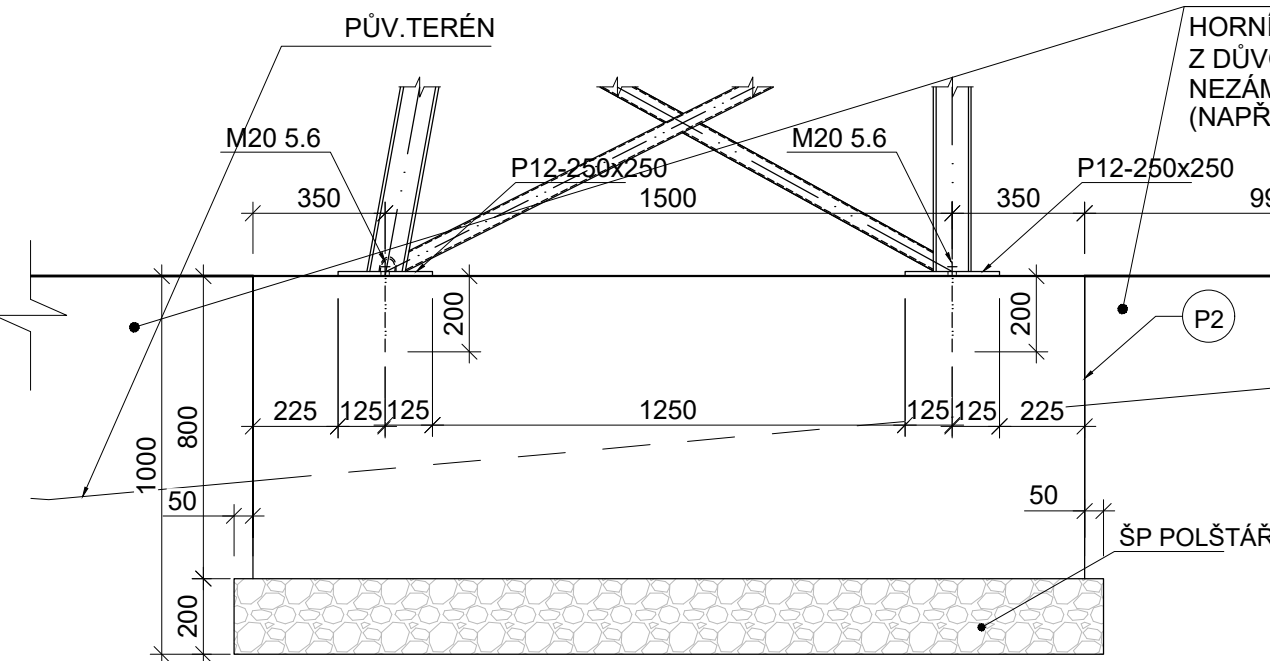

VÝKAZ MATERIÁLU:

VÝPIS MONOLITICKÝCH KONSTRUKCÍ					
pol.	dílce	ks	třída betonu	objem betonu	
				jednotková m3	celková m3
P1	zákl. patka	2	C20/25	1,12	2,24
P2	zákl. patka	2	C20/25	3,52	7,04
Objem betonu celkem (m3)					9,28

POZNÁMKA:

- VÝKRES NEŘEŠÍ ÚPRAVY TERÉNU, KTERÉ MUSÍ BÝT PROVEDENY PRO KAŽDÝ KONKRÉTNÍ PŘÍPAD TAK, ABY BYLA ZAJIŠTĚNA STABILITA ZÁKLADU A SVAHU.
- ZÁKLADOVÁ SPÁRA MUSÍ BÝT PROVEDENA DO NEZÁMRZNÉ HLoubKY
- U ZÁKLADŮ PŮD. ROZMĚRU 2,0x2,2m SE PROVEDE DOSYPÁNÍ ZEMINOU DO VÝŠKY CCA HORNÍHO LICE ZÁKLADŮ, ABY SE ZAJISTILO ZALOŽENÍV NEZÁMRZNÉ HLoubCE

BETON C20/25 - XC2

± 0.000 = xxx.xxx m n.m.				Tento výkres je duševním vlastnictvím firmy Bilfinger Tebodin Czech Republic s.r.o. Všechná data na magnetických či optických nosičích jsou platná pouze ve spojení s uvolněnou dokumentací.			
This drawing is intellectual property of the company Bilfinger Tebodin Czech Republic s.r.o. All data of magnetic and optical disks are valid only together with approved documentation.							
Projekt / Project REKONSTRUKCE TEPELNÉHO NAPÁJEČE LITVÍNŮV ÚSEK SEKČNÍ UZÁVĚRY SU3 - SEKČNÍ UZÁVĚRY SU 10				Zpracovatel / Created by Bilfinger Tebodin Czech Republic, s.r.o. Prvního pluku 224/20, Karlín, 189 00 Praha 8			
Zákazník / Client SEVEROČESKÁ TEPLARENSKÁ a.s. TEPLARENSKÁ 2, MOST - KOMORANY				Vedoucí projektu / Project Manager P. KEŠNER		Datum / Date 1/2019	
Výpracovi / Elaborated by Ing. K. ČÍŽOVÁ				Vedoucí oddělení / Department Manager Ing. M. PÁPEŽ		Stupeň / Phase DPS	
Objekt / Building SO 04 2. ETAPA				Technická zpráva / Report No. 2681 001		Počet A4 / Number A4 12	
Část / Part D.1.2.8 DOKUMENTACE STAVEBNÍHO NEBO INŽENÝRSKÉHO OBJEKTU D.1.2.8 BETONOVÉ KONSTRUKCE - PROVOZOVNÍ NAPOJENÍ				Skartační znak / Discard S10		Měřítko / Scale 1:20	
Název výkresu / Drawing Title ZALOŽENÍ PŘECHODU PŘES ŽEL. DRÁHU OBJ_MŽB_2840_PŮDORYS_ŘEZY				Archivní číslo / Drawing No. 0245-101-511172 106		Kopie Copy	