


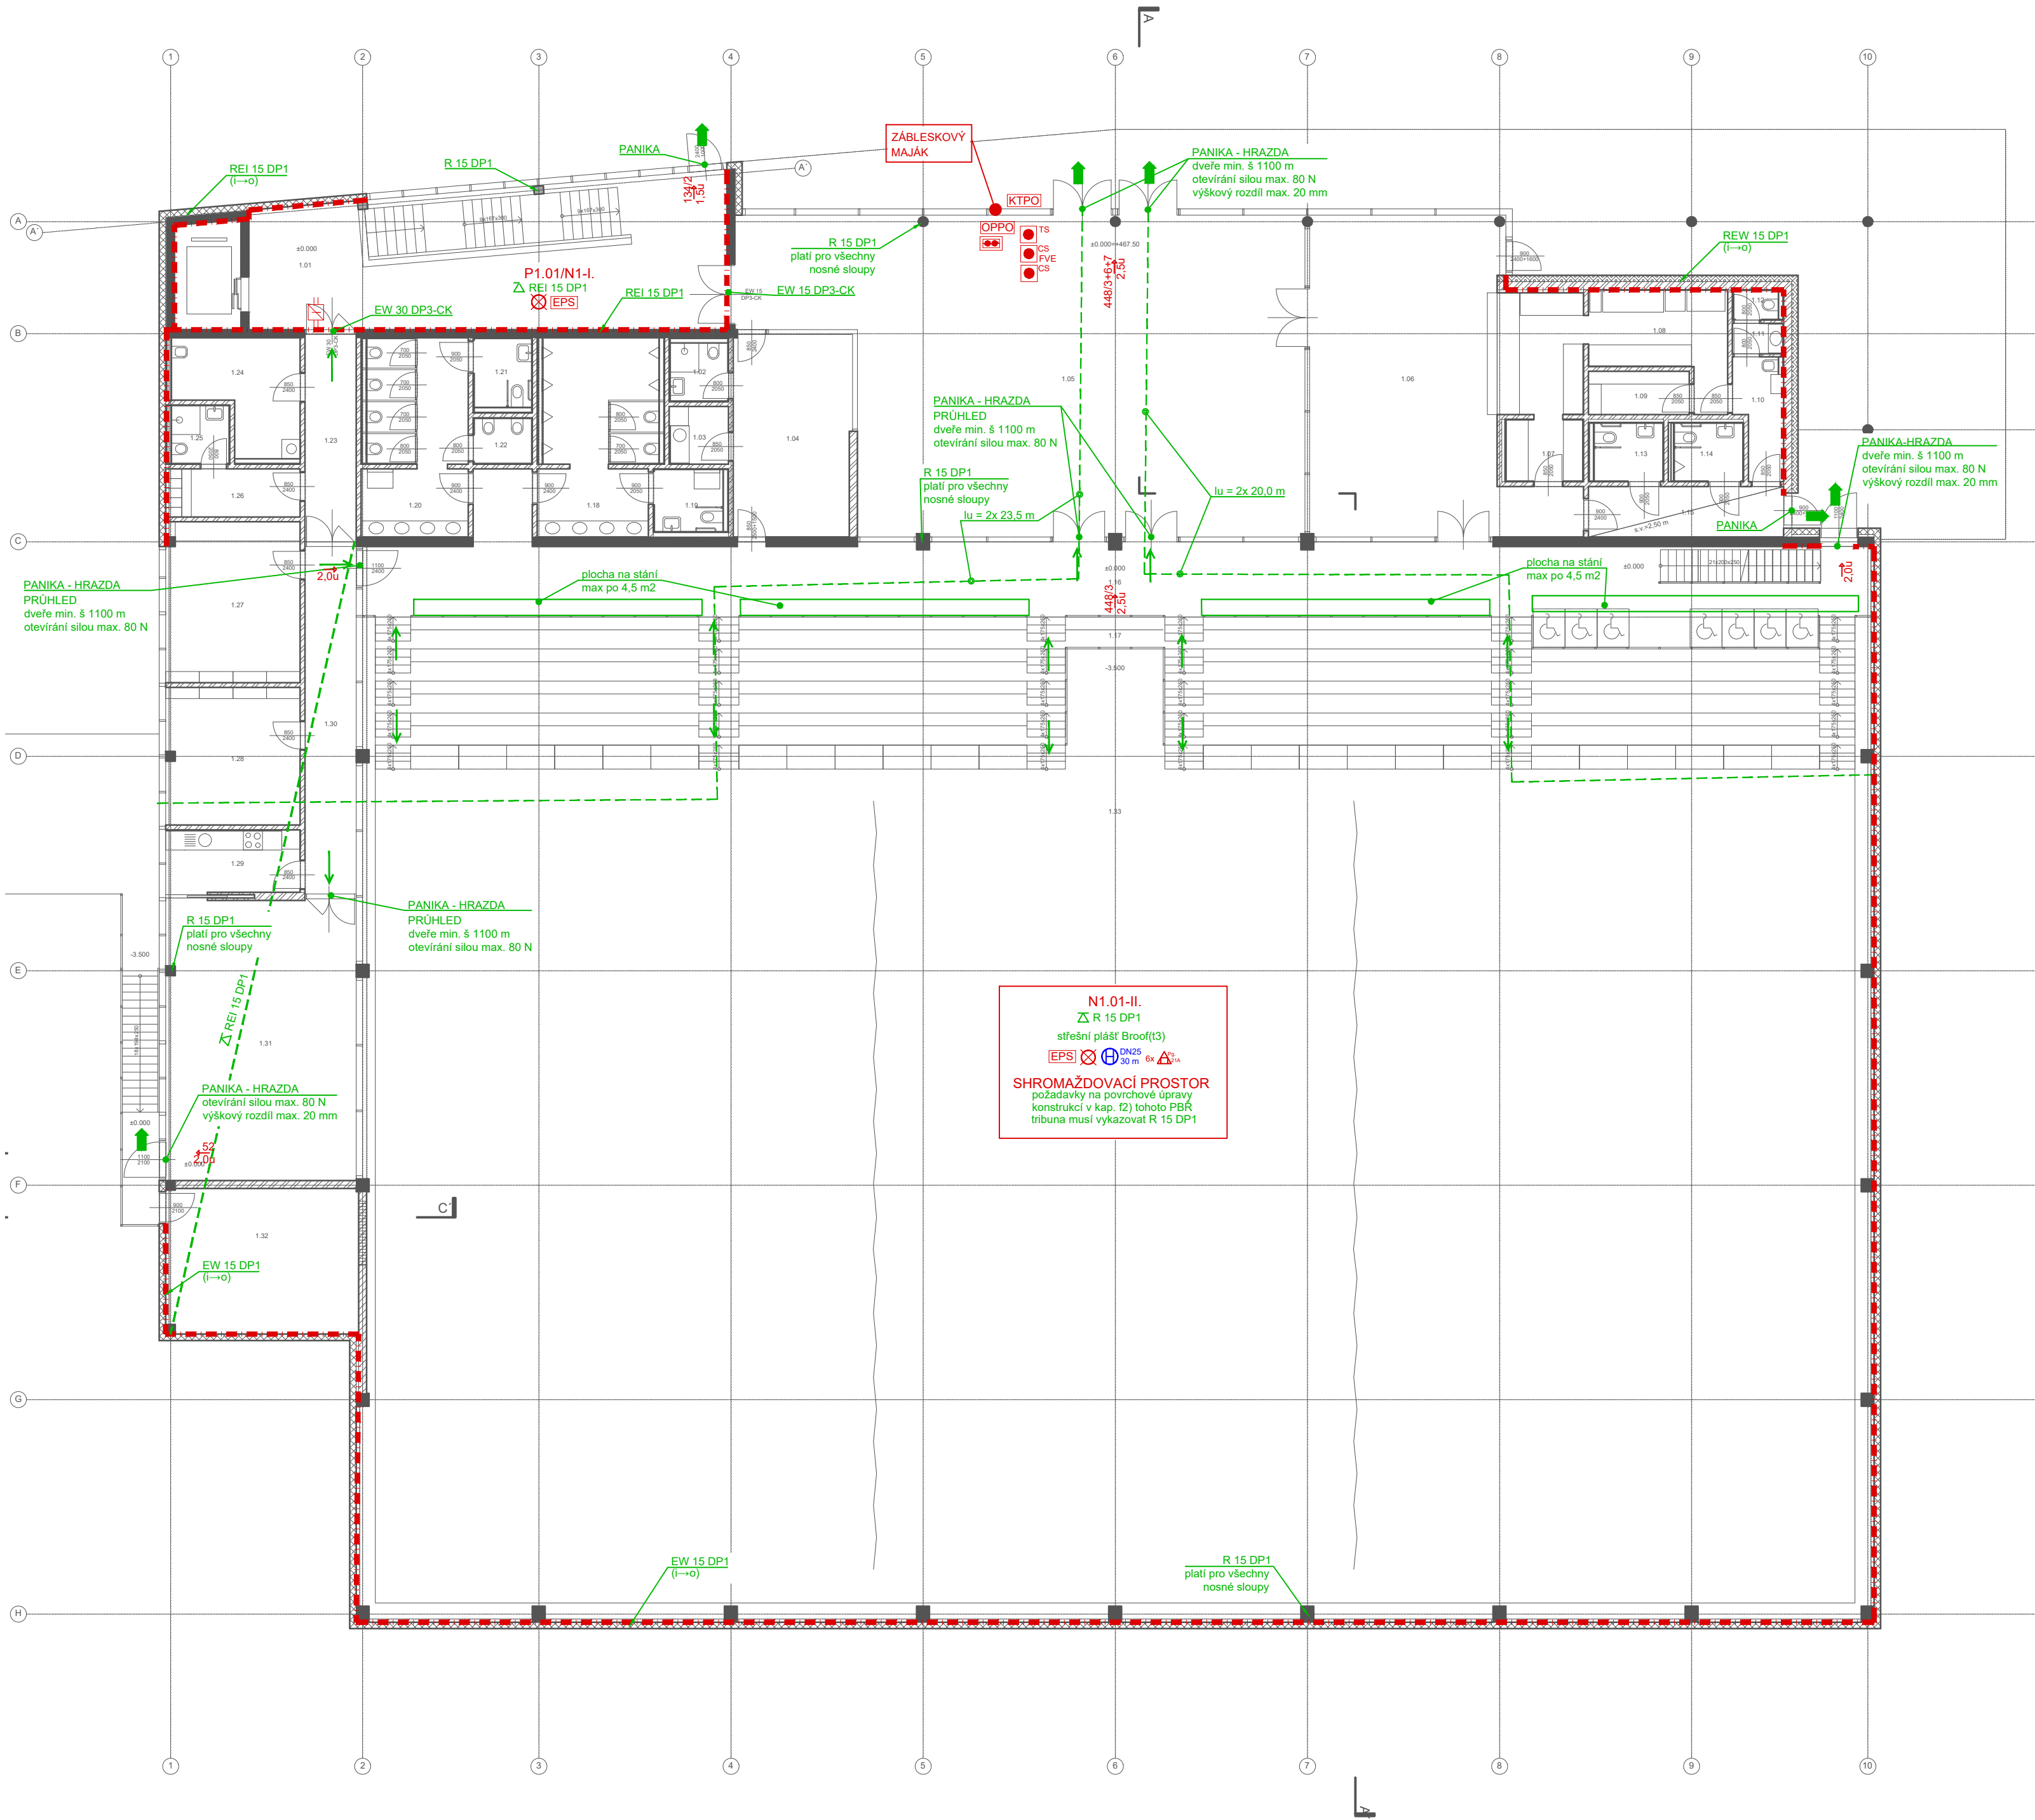

| LEGENDA MÍSTNOSTÍ |                                                         |                          |                                 |                                      |
|-------------------|---------------------------------------------------------|--------------------------|---------------------------------|--------------------------------------|
| Č. M.             | NÁZEV MÍSTNOSTI                                         | PLOCHA<br>m <sup>2</sup> | POVRCHY A ÚPRAVY                |                                      |
|                   |                                                         |                          | PODLAHA                         | STROPY                               |
| 1.01              | CHODBA                                                  | 65.9                     | LITÉ TERACO                     | NÁTĚR UZAVÍRACÍ                      |
| 1.02              | TOALETY - RECEPCE                                       | 3.7                      | EPOXIDOVÁ STĚRKA                | NÁTĚR UZAVÍRACÍ / KERAMICKÝ<br>OKLAD |
| 1.03              | KUCHYŇKA - RECEPCE                                      | 3.3                      | EPOXIDOVÁ STĚRKA                | NÁTĚR UZAVÍRACÍ / KERAMICKÝ<br>OKLAD |
| 1.04              | RECEPCE                                                 | 23.4                     | LITÉ TERACO                     | NÁTĚR UZAVÍRACÍ                      |
| 1.05              | VSTUPNÍ HALA                                            | 154.6                    | LITÉ TERACO                     | NÁTĚR UZAVÍRACÍ                      |
| 1.06              | BUFET                                                   | 74.4                     | LITÉ TERACO                     | NÁTĚR UZAVÍRACÍ / KERAMICKÝ<br>OKLAD |
| 1.07              | MYTÍ STOLNÍHO NÁDOBI                                    | 4.8                      | EPOXIDOVÁ STĚRKA                | NÁTĚR UZAVÍRACÍ / KERAMICKÝ<br>OKLAD |
| 1.08              | PŘÍPRAVNA                                               | 12.2                     | EPOXIDOVÁ STĚRKA                | NÁTĚR UZAVÍRACÍ / KERAMICKÝ<br>OKLAD |
| 1.09              | SKLAD POTRAVIN                                          | 4.3                      | EPOXIDOVÁ STĚRKA                | NÁTĚR UZAVÍRACÍ / KERAMICKÝ<br>OKLAD |
| 1.10              | CHODBA S UKLIDEM                                        | 5.2                      | EPOXIDOVÁ STĚRKA                | NÁTĚR UZAVÍRACÍ                      |
| 1.11              | WC PŘEDSÍŇ                                              | 1.6                      | EPOXIDOVÁ STĚRKA                | NÁTĚR UZAVÍRACÍ / KERAMICKÝ<br>OKLAD |
| 1.12              | WC PERSONÁL                                             | 1.5                      | EPOXIDOVÁ STĚRKA                | NÁTĚR UZAVÍRACÍ / KERAMICKÝ<br>OKLAD |
| 1.13              | WC ŽENY BEZBARIÉROVÉ                                    | 4.4                      | EPOXIDOVÁ STĚRKA                | NÁTĚR UZAVÍRACÍ / KERAMICKÝ<br>OKLAD |
| 1.14              | WC MUŽI BEZBARIÉROVÉ                                    | 4.4                      | EPOXIDOVÁ STĚRKA                | NÁTĚR UZAVÍRACÍ / KERAMICKÝ<br>OKLAD |
| 1.15              | CHODBA                                                  | 9.9                      | LITÉ TERACO                     | SDK POHLED HLADKY + NÁTĚR            |
| 1.16              | OCHOZ HLADIŠTĚ                                          | 121.1                    | LITÉ TERACO                     | NÁTĚR UZAVÍRACÍ                      |
| 1.17              | HLADIŠTĚ                                                | 172.3                    | EPOXIDOVÁ STĚRKA                | NÁTĚR UZAVÍRACÍ                      |
| 1.18              | WC - MUŽI                                               | 23.3                     | EPOXIDOVÁ STĚRKA                | NÁTĚR UZAVÍRACÍ / KERAMICKÝ<br>OKLAD |
| 1.19              | WC - MUŽI HANDICAPOVANÍ                                 | 4.7                      | EPOXIDOVÁ STĚRKA                | NÁTĚR UZAVÍRACÍ / KERAMICKÝ<br>OKLAD |
| 1.20              | WC - ŽENY                                               | 20.6                     | EPOXIDOVÁ STĚRKA                | NÁTĚR UZAVÍRACÍ / KERAMICKÝ<br>OKLAD |
| 1.21              | WC - ŽENY HANDICAPOVANÉ                                 | 4.4                      | EPOXIDOVÁ STĚRKA                | NÁTĚR UZAVÍRACÍ / KERAMICKÝ<br>OKLAD |
| 1.22              | WC ŽENY - KABINA PRO<br>OSOBNÍ HYGIENU                  | 2.7                      | EPOXIDOVÁ STĚRKA                | NÁTĚR UZAVÍRACÍ / KERAMICKÝ<br>OKLAD |
| 1.23              | CHODBA                                                  | 10.7                     | LITÉ TERACO                     | NÁTĚR UZAVÍRACÍ                      |
| 1.24              | UKLIDOVÁ MÍSTNOST S<br>PROVOZNÍM SKLADEM A<br>PRADELNOU | 12.3                     | EPOXIDOVÁ STĚRKA                | NÁTĚR UZAVÍRACÍ                      |
| 1.25              | WC - ZAMĚSTNANCI                                        | 3.7                      | EPOXIDOVÁ STĚRKA                | NÁTĚR UZAVÍRACÍ / KERAMICKÝ<br>OKLAD |
| 1.26              | ŠATNA - ZAMĚSTNANCI                                     | 6.4                      | EPOXIDOVÁ STĚRKA                | NÁTĚR UZAVÍRACÍ                      |
| 1.27              | KANCELÁŘ                                                | 21.0                     | KOBEREC                         | NÁTĚR UZAVÍRACÍ                      |
| 1.28              | KANCELÁŘ                                                | 18.0                     | KOBEREC                         | NÁTĚR UZAVÍRACÍ                      |
| 1.29              | ZAZEMÍ / KUCHYŇKA                                       | 8.4                      | EPOXIDOVÁ STĚRKA                | NÁTĚR UZAVÍRACÍ / KERAMICKÝ<br>OKLAD |
| 1.30              | CHODBA                                                  | 18.1                     | LITÉ TERACO                     | NÁTĚR UZAVÍRACÍ                      |
| 1.31              | MULTIFUNKČNÍ<br>SÁLKLUBOVNA/VIP                         | 52.2                     | LITÉ TERACO                     | NÁTĚR UZAVÍRACÍ                      |
| 1.32              | TECHNICKÁ MÍSTNOST                                      | 27.3                     | EPOXIDOVÁ STĚRKA                | NÁTĚR UZAVÍRACÍ                      |
| 1.33              | PROSTOR HALY                                            |                          | NÁSTRČ BÍLÝ, NÁTĚR<br>UZAVÍRACÍ | -                                    |
| PLOCHA CELKEM     |                                                         | 900.8                    |                                 |                                      |

| LEGENDA / LEGEND                |   |
|---------------------------------|---|
| N1.01-II.                       | číslo požárního úseku / stupeň požární bezpečnost<br>number of shaft fire compartment /<br>/ index of fire safety                 |
| — — —                           | hranice požárního úseku<br>fire compartment border                                                                                |
| EW 30 DP1 - C                   | požární odolnost dveří<br>fire resistance of door                                                                                 |
| CK                              | dvoukřídlé dveře vybavené samozavíračem a<br>koordinátorem zavírání druhého křídla<br>two-wings doors with closer and coordinator |
| PANIKA                          | panikové kování dle EN 179(klika) / EN 1125(madlo)<br>panic exit device                                                           |
| EPS-OD                          | roleta / dveře / závora odblokována EPS<br>fire shutter / door/ closer unlocked by FACP                                           |
| Δ REI 30 DP1                    | požární odolnost stropu / střecha<br>fire resistance of ceiling / roof                                                            |
| R 30 DP1 ✓                      | požární odolnost sloupů / stěny<br>fire resistance of column / wall                                                               |
| REW 30 DP1<br>(I→o)             | požární odolnost nosné obvodové stěny<br>fire resistance of loadbearing peripheral wall                                           |
| 27<br>1,5u                      | směr úniku / počet osob<br>emergency exit direction / No. of people                                                               |
| →                               | směr úniku / dveře, jimiž prochází uniková cesta<br>escape direction / door on escape route                                       |
| →                               | východ ven<br>exit   |
| Δ <sup>6L</sup> A               | přenosný hasicí přístroj práškový Pg 6L<br>dust-based fire extinguisher Pg 6L                                                     |
| Δ <sup>6L</sup> CO <sub>2</sub> | přenosný hasicí přístroj CO <sub>2</sub><br>fire extinguisher CO <sub>2</sub>                                                     |
| DN25<br>30 m                    | vnitřní požární hydrant DN25<br>fire hose cabinet                                                                                 |
| ⊗                               | noizové osvětlení<br>emergency light                                                                                              |
| OC                              | připojovací místo požární nádrže                                                                                                  |
| EPS                             | elektrická požární signalizace<br>fire alarm control system                                                                       |
| OC                              | ústředna elektrické požární signalizace<br>fire alarm control system                                                              |
| OC                              | obslužný a signalizační panel EPS<br>control and signaling panel od fire control system                                           |
| RP                              | rozvaděč požární ochrany<br>fire protection switchboard                                                                           |
| KTPO                            | klíčový trezor požární ochrany<br>key safe fire protection                                                                        |
| OPPO                            | obslužné pole požární ochrany<br>field of fire protection service                                                                 |
| ● TS                            | total stop   |
| ● CS                            | central stop   |
| ● FVE                           | central stop   |
| ● CS                            | central stop   |
| ⊞                               | požární klapka<br>fire damper   |

LEGENDA MATERIÁLŮ:

|  |                          |
|--|--------------------------|
|  | ŽELEZOBETON              |
|  | PŘÍČKY ZDĚNE             |
|  | SANITÁRNÍ PŘÍČKA         |
|  | FASÁDNÍ PANELE           |
|  | TEPELNÁ IZOLACE - FASÁDA |
|  | TEPELNÁ IZOLACE - XPS    |
|  | AKUSTICKÝ PANELE         |
|  | ZEMINA PŮVODNÍ           |
|  | ZEMINA NASYPANÁ          |

±0,000 = 467,50 m n. m.

**SPORTOVNÍ HALA VELKÉ MEZIŘÍČÍ**

U Světlé, Velké Meziříčí

investor:

Město Velké Meziříčí

Radnická 29/1, 594 13 Velké Meziříčí

architekt a generální projektant:

CUBOID ARCHITEKTI s.r.o.

Krohova 2595/43a, 160 00 Praha 6

stupeň:

**DOKUMENTACE PRO SPOLEČNÉ POVOLENÍ**

část:

**D1.3. - POŽÁRNÍ BEZPEČNOSTNÍ ŘEŠENÍ**

zodpovědný projektant části:

PROPBS s.r.o.

Nádražní 238/7

682 01 Vyškov

vypracoval:

Ing. D. Srnčanský

kontroloval:

Ing. J. Tománek, ČKAIT: 0011898

datum:

05/2024

výkres:

**PŮDORYS 1.NP**

měřítko:

**1 : 150**

kód výkresu:

číslo paré:

**HVM\_DSR\_D1.3\_PBR\_101\_00**