


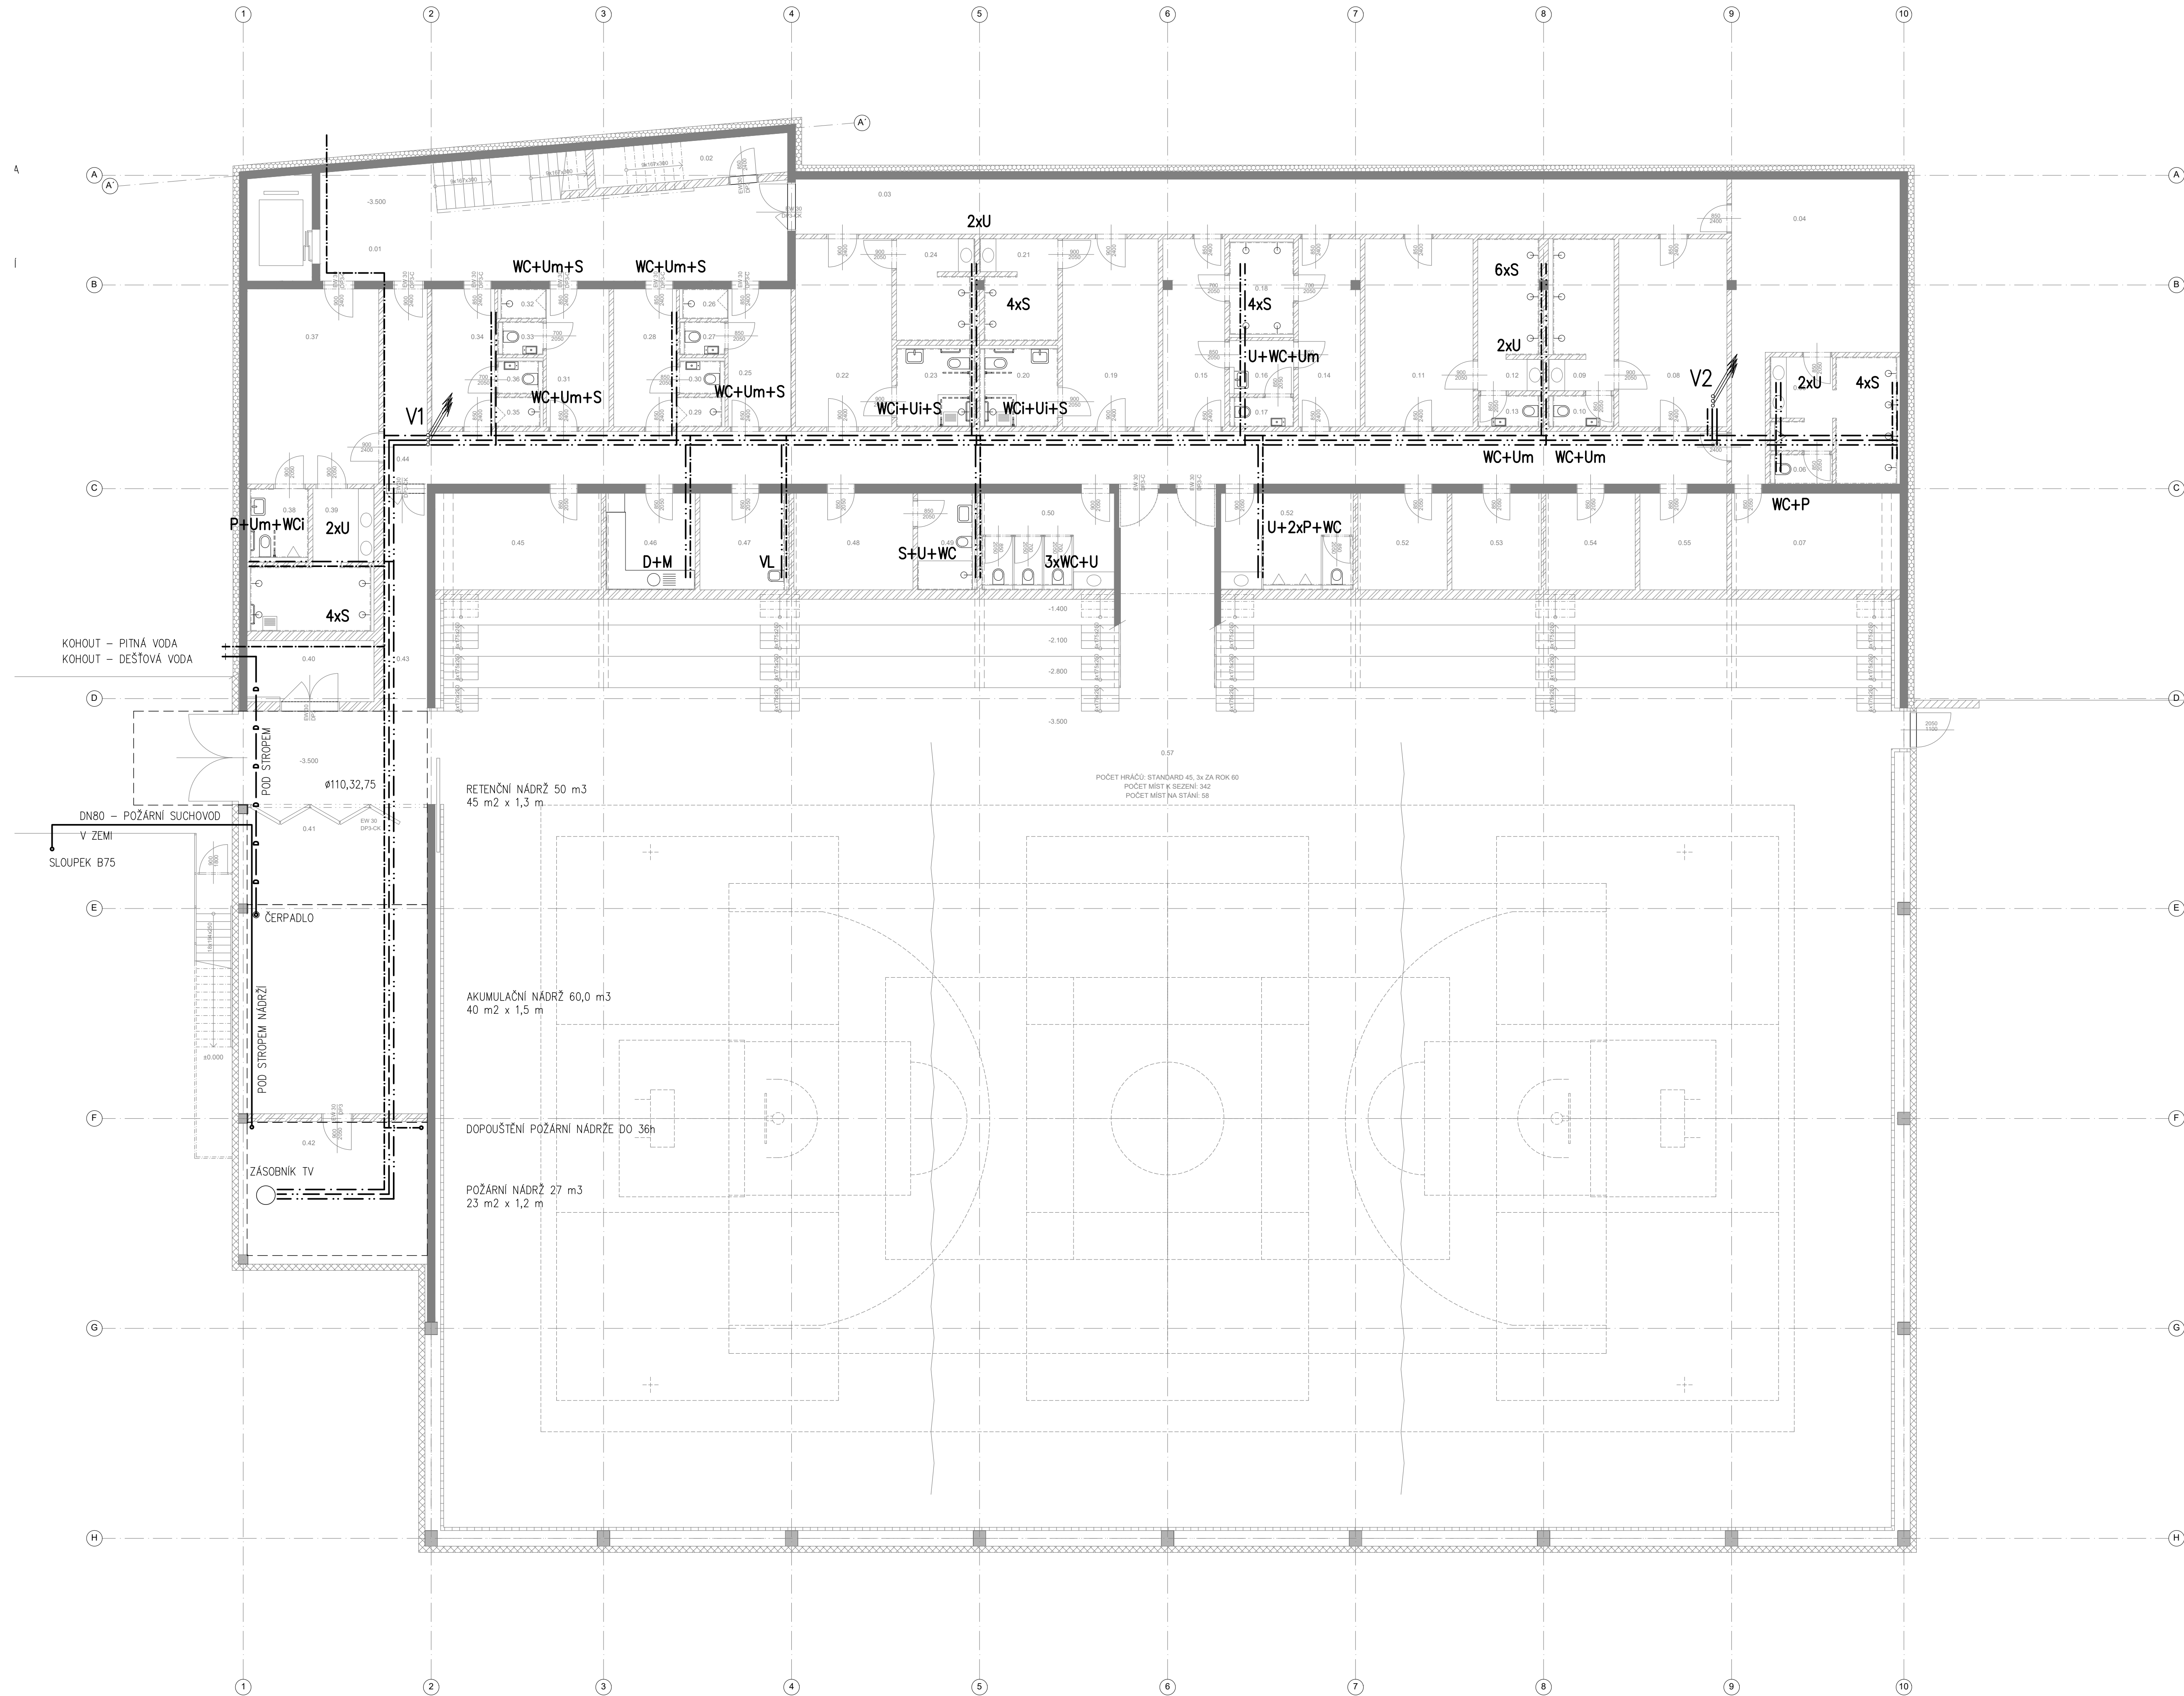

LEGENDA MÍSTNOSTÍ					
Č. M.	NÁZEV MÍSTNOSTI	PLOCHA m²	POVRCHY A ÚPRAVY		POZNÁMKA
			PODLAHA	STĚNY	
0.01	CHODBA	45.7	LITE TERAZO	NÁTER LIZAVRACI	NÁTER LIZAVRACI BEZBARVÝ -
0.02	ELEKTRO ROZVODNA	7.7	EPOKIDOVÁ STĚRKA	NÁTER LIZAVRACI	NÁTER LIZAVRACI BEZBARVÝ -
0.03	SPÍNAVÁ CHODBA	52.9	EPOKIDOVÁ STĚRKA	NÁTER LIZAVRACI	NÁTER LIZAVRACI BEZBARVÝ -
0.04	VELKÁ DOMÁCÍ SÁRNA	34.6	EPOKIDOVÁ STĚRKA	NÁTER LIZAVRACI	NÁTER LIZAVRACI BEZBARVÝ - PODLAHOVÉ VYTÁPĚNÍ
0.05	HYGIENICKÉ ŽÁZEMÍ - VELKÁ DOMÁCÍ SÁRNA	13.9	EPOKIDOVÁ STĚRKA	NÁTER LIZAVRACI / KERAMICKÝ OBLAD	NÁTER LIZAVRACI BEZBARVÝ - PODLAHOVÉ VYTÁPĚNÍ
0.06	WC - VELKÁ DOMÁCÍ SÁRNA	1.9	EPOKIDOVÁ STĚRKA	NÁTER LIZAVRACI / KERAMICKÝ OBLAD	NÁTER LIZAVRACI BEZBARVÝ - PODLAHOVÉ VYTÁPĚNÍ
0.07	SKLAD - VELKÁ DOMÁCÍ SÁRNA	16.6	EPOKIDOVÁ STĚRKA	NÁTER LIZAVRACI	NÁTER LIZAVRACI BEZBARVÝ -
0.08	MALÁ SÁRNA	20.7	EPOKIDOVÁ STĚRKA	NÁTER LIZAVRACI	NÁTER LIZAVRACI BEZBARVÝ - PODLAHOVÉ VYTÁPĚNÍ
0.09	HYGIENICKÉ ŽÁZEMÍ - MALÁ SÁRNA	9.6	EPOKIDOVÁ STĚRKA	NÁTER LIZAVRACI / KERAMICKÝ OBLAD	NÁTER LIZAVRACI BEZBARVÝ - PODLAHOVÉ VYTÁPĚNÍ
0.10	WC - MALÁ SÁRNA	2.1	EPOKIDOVÁ STĚRKA	NÁTER LIZAVRACI / KERAMICKÝ OBLAD	NÁTER LIZAVRACI BEZBARVÝ - PODLAHOVÉ VYTÁPĚNÍ
0.11	MALÁ SÁRNA	20.7	EPOKIDOVÁ STĚRKA	NÁTER LIZAVRACI	NÁTER LIZAVRACI BEZBARVÝ - PODLAHOVÉ VYTÁPĚNÍ
0.12	HYGIENICKÉ ŽÁZEMÍ - MALÁ SÁRNA	9.6	EPOKIDOVÁ STĚRKA	NÁTER LIZAVRACI / KERAMICKÝ OBLAD	NÁTER LIZAVRACI BEZBARVÝ - PODLAHOVÉ VYTÁPĚNÍ
0.13	WC - MALÁ SÁRNA	2.1	EPOKIDOVÁ STĚRKA	NÁTER LIZAVRACI / KERAMICKÝ OBLAD	NÁTER LIZAVRACI BEZBARVÝ - PODLAHOVÉ VYTÁPĚNÍ
0.14	MALÁ SÁRNA	11.8	EPOKIDOVÁ STĚRKA	NÁTER LIZAVRACI	NÁTER LIZAVRACI BEZBARVÝ - PODLAHOVÉ VYTÁPĚNÍ
0.15	MALÁ SÁRNA	11.8	EPOKIDOVÁ STĚRKA	NÁTER LIZAVRACI	NÁTER LIZAVRACI BEZBARVÝ - PODLAHOVÉ VYTÁPĚNÍ
0.16	SPOLÉČNÉ HYGIENICKÉ ŽÁZEMÍ - MALÉ SÁRNA	3.5	EPOKIDOVÁ STĚRKA	NÁTER LIZAVRACI / KERAMICKÝ OBLAD	NÁTER LIZAVRACI BEZBARVÝ - PODLAHOVÉ VYTÁPĚNÍ
0.17	SPOLÉČNÉ WC - MALÉ SÁRNA	2.0	EPOKIDOVÁ STĚRKA	NÁTER LIZAVRACI / KERAMICKÝ OBLAD	NÁTER LIZAVRACI BEZBARVÝ - PODLAHOVÉ VYTÁPĚNÍ
0.18	SPOLÉČNÉ SPRCHOVÝ - MALÉ SÁRNA	6.2	EPOKIDOVÁ STĚRKA	NÁTER LIZAVRACI / KERAMICKÝ OBLAD	NÁTER LIZAVRACI BEZBARVÝ - PODLAHOVÉ VYTÁPĚNÍ
0.19	SÁRNA PRO HANDICAPOVANÉ	18.3	EPOKIDOVÁ STĚRKA	NÁTER LIZAVRACI	NÁTER LIZAVRACI BEZBARVÝ - PODLAHOVÉ VYTÁPĚNÍ
0.20	WC - HANDICAPOVANÉ	6.3	EPOKIDOVÁ STĚRKA	NÁTER LIZAVRACI / KERAMICKÝ OBLAD	NÁTER LIZAVRACI BEZBARVÝ - PODLAHOVÉ VYTÁPĚNÍ
0.21	HYGIENICKÉ ŽÁZEMÍ - HANDICAPOVANÉ	7.7	EPOKIDOVÁ STĚRKA	NÁTER LIZAVRACI / KERAMICKÝ OBLAD	NÁTER LIZAVRACI BEZBARVÝ - PODLAHOVÉ VYTÁPĚNÍ
0.22	SÁRNA PRO HANDICAPOVANÉ	18.4	EPOKIDOVÁ STĚRKA	NÁTER LIZAVRACI	NÁTER LIZAVRACI BEZBARVÝ - PODLAHOVÉ VYTÁPĚNÍ
0.23	WC - HANDICAPOVANÉ	6.3	EPOKIDOVÁ STĚRKA	NÁTER LIZAVRACI / KERAMICKÝ OBLAD	NÁTER LIZAVRACI BEZBARVÝ - PODLAHOVÉ VYTÁPĚNÍ
0.24	HYGIENICKÉ ŽÁZEMÍ - HANDICAPOVANÉ	7.7	EPOKIDOVÁ STĚRKA	NÁTER LIZAVRACI / KERAMICKÝ OBLAD	NÁTER LIZAVRACI BEZBARVÝ - PODLAHOVÉ VYTÁPĚNÍ
0.25	SÁRNA - TRENERŮ	8.8	EPOKIDOVÁ STĚRKA	NÁTER LIZAVRACI	NÁTER LIZAVRACI BEZBARVÝ - PODLAHOVÉ VYTÁPĚNÍ
0.26	SPRCHOVÝ - TRENERŮ	1.4	EPOKIDOVÁ STĚRKA	NÁTER LIZAVRACI / KERAMICKÝ OBLAD	NÁTER LIZAVRACI BEZBARVÝ - PODLAHOVÉ VYTÁPĚNÍ
0.27	WC - TRENERŮ	1.6	EPOKIDOVÁ STĚRKA	NÁTER LIZAVRACI / KERAMICKÝ OBLAD	NÁTER LIZAVRACI BEZBARVÝ - PODLAHOVÉ VYTÁPĚNÍ
0.28	SÁRNA TRENERŮ	8.8	EPOKIDOVÁ STĚRKA	NÁTER LIZAVRACI	NÁTER LIZAVRACI BEZBARVÝ - PODLAHOVÉ VYTÁPĚNÍ
0.29	SPRCHOVÝ - TRENERŮ	1.4	EPOKIDOVÁ STĚRKA	NÁTER LIZAVRACI / KERAMICKÝ OBLAD	NÁTER LIZAVRACI BEZBARVÝ - PODLAHOVÉ VYTÁPĚNÍ
0.30	WC - TRENERŮ	1.6	EPOKIDOVÁ STĚRKA	NÁTER LIZAVRACI / KERAMICKÝ OBLAD	NÁTER LIZAVRACI BEZBARVÝ - PODLAHOVÉ VYTÁPĚNÍ
0.31	SÁRNA ROZHOČOČÍ	8.8	EPOKIDOVÁ STĚRKA	NÁTER LIZAVRACI	NÁTER LIZAVRACI BEZBARVÝ - PODLAHOVÉ VYTÁPĚNÍ
0.32	SPRCHOVÝ - ROZHOČOČÍ	1.4	EPOKIDOVÁ STĚRKA	NÁTER LIZAVRACI / KERAMICKÝ OBLAD	NÁTER LIZAVRACI BEZBARVÝ - PODLAHOVÉ VYTÁPĚNÍ
0.33	WC - ROZHOČOČÍ	1.6	EPOKIDOVÁ STĚRKA	NÁTER LIZAVRACI / KERAMICKÝ OBLAD	NÁTER LIZAVRACI BEZBARVÝ - PODLAHOVÉ VYTÁPĚNÍ
0.34	SÁRNA ROZHOČOČÍ	8.8	EPOKIDOVÁ STĚRKA	NÁTER LIZAVRACI	NÁTER LIZAVRACI BEZBARVÝ - PODLAHOVÉ VYTÁPĚNÍ
0.35	SPRCHOVÝ - ROZHOČOČÍ	1.4	EPOKIDOVÁ STĚRKA	NÁTER LIZAVRACI / KERAMICKÝ OBLAD	NÁTER LIZAVRACI BEZBARVÝ - PODLAHOVÉ VYTÁPĚNÍ
0.36	WC - ROZHOČOČÍ	1.6	EPOKIDOVÁ STĚRKA	NÁTER LIZAVRACI / KERAMICKÝ OBLAD	NÁTER LIZAVRACI BEZBARVÝ - PODLAHOVÉ VYTÁPĚNÍ
0.37	VELKÁ SÁRNA	26.1	EPOKIDOVÁ STĚRKA	NÁTER LIZAVRACI	NÁTER LIZAVRACI BEZBARVÝ - PODLAHOVÉ VYTÁPĚNÍ
0.38	WC PRO HANDICAPOVANÉ - VELKÁ SÁRNA	4.4	EPOKIDOVÁ STĚRKA	NÁTER LIZAVRACI / KERAMICKÝ OBLAD	NÁTER LIZAVRACI BEZBARVÝ - PODLAHOVÉ VYTÁPĚNÍ
0.39	HYGIENICKÉ ŽÁZEMÍ - VELKÁ SÁRNA	12.7	EPOKIDOVÁ STĚRKA	NÁTER LIZAVRACI / KERAMICKÝ OBLAD	NÁTER LIZAVRACI BEZBARVÝ - PODLAHOVÉ VYTÁPĚNÍ
0.40	TECHNICKÁ MÍSTNOST	7.7	EPOKIDOVÁ STĚRKA	NÁTER LIZAVRACI	NÁTER LIZAVRACI BEZBARVÝ -
0.41	CENTRÁLNÍ SKLAD	55.9	EPOKIDOVÁ STĚRKA	NÁTER LIZAVRACI	NÁTER LIZAVRACI BEZBARVÝ -
0.42	KOTELNA	27.3	EPOKIDOVÁ STĚRKA	NÁTER LIZAVRACI	NÁTER LIZAVRACI BEZBARVÝ -
0.43	CHODBA	28.5	EPOKIDOVÁ STĚRKA	NÁTER LIZAVRACI	NÁTER LIZAVRACI BEZBARVÝ -
0.44	ČISTÁ CHODBA	81.3	EPOKIDOVÁ STĚRKA	NÁTER LIZAVRACI	NÁTER LIZAVRACI BEZBARVÝ -
0.45	PROSTOR PRO LOUBIŠČE	16.3	EPOKIDOVÁ STĚRKA	NÁTER LIZAVRACI	NÁTER LIZAVRACI BEZBARVÝ - PODLAHOVÉ VYTÁPĚNÍ
0.46	KUCHYŇKA	8.8	EPOKIDOVÁ STĚRKA	NÁTER LIZAVRACI / KERAMICKÝ OBLAD	NÁTER LIZAVRACI BEZBARVÝ - PODLAHOVÉ VYTÁPĚNÍ
0.47	UKLIDOVÁ MÍSTNOST	8.8	EPOKIDOVÁ STĚRKA	NÁTER LIZAVRACI / KERAMICKÝ OBLAD	NÁTER LIZAVRACI BEZBARVÝ -
0.48	OBĚTROVNA	11.8	EPOKIDOVÁ STĚRKA	NÁTER LIZAVRACI	NÁTER LIZAVRACI BEZBARVÝ - PODLAHOVÉ VYTÁPĚNÍ
0.49	HYGIENICKÉ ŽÁZEMÍ - OBĚTROVNA	5.9	EPOKIDOVÁ STĚRKA	NÁTER LIZAVRACI / KERAMICKÝ OBLAD	NÁTER LIZAVRACI BEZBARVÝ - PODLAHOVÉ VYTÁPĚNÍ
0.50	WC ŽENY	13.0	EPOKIDOVÁ STĚRKA	NÁTER LIZAVRACI / KERAMICKÝ OBLAD	NÁTER LIZAVRACI BEZBARVÝ - PODLAHOVÉ VYTÁPĚNÍ
0.51	WC MUŽI	13.0	EPOKIDOVÁ STĚRKA	NÁTER LIZAVRACI / KERAMICKÝ OBLAD	NÁTER LIZAVRACI BEZBARVÝ - PODLAHOVÉ VYTÁPĚNÍ
0.52	ODDĚLOVÝ SKLAD	8.8	EPOKIDOVÁ STĚRKA	NÁTER LIZAVRACI	NÁTER LIZAVRACI BEZBARVÝ -
0.53	ODDĚLOVÝ SKLAD	8.8	EPOKIDOVÁ STĚRKA	NÁTER LIZAVRACI	NÁTER LIZAVRACI BEZBARVÝ -
0.54	ODDĚLOVÝ SKLAD	8.8	EPOKIDOVÁ STĚRKA	NÁTER LIZAVRACI	NÁTER LIZAVRACI BEZBARVÝ -
0.55	ODDĚLOVÝ SKLAD	8.5	EPOKIDOVÁ STĚRKA	NÁTER LIZAVRACI	NÁTER LIZAVRACI BEZBARVÝ -
0.57	HEBNÉ PLOCHA	122.7	SPORTOVNÍ POKLADA CERTIFIKOVANÁ NA BĚH IVIC	AKUSTICKÝ OBLAD	-
PLOCHA CELKEM		1071.8			

LEGENDA VODOVOD:

- SV - STUDENÁ PITNÁ VODA
- TV - TEPLÁ VODA
- C - OKULACE
- DEŠŤOVÁ VODA

VODOVODNÍ SVSLE POTRUBÍ

- S - SPRCHA
- WC - ZÁCHODOVÁ MÍSA
- U, Um - UMYVADLO, UMYVÁTKO
- D - DŘEZ
- M - MÝČKA
- VL - vřelka
- AP - PRAČKA
- P - PISOÁR

±0.000 = 467.50 m n. m.

SPORTOVNÍ HALA VELKÉ MEZITŘEČI

U Světla, Velké Mezitřeči

investor:

Město Velké Mezitřeči

Radičská 29/1, 594 13 Velké Mezitřeči

architekt a generální projektant:

CUBOID ARCHITEKTI s.r.o.

Krohova 2595/43a, 160 00 Praha 6

stupeň:

DOKUMENTACE PRO SPOLÉČNÉ POVOLENÍ

část:

D.1.4 - ZDRAVOTNÉ TECHNICKÉ INSTALACE

zodpovědný projektant části:

Josef Chmela

Osadní 12a, 170 00 Praha 7

vypracoval:

Josef Chmela ml.

datum:

06/2024

výkres:

VODOVOD - PŮDORYS 1.PP

měřítko:

1:100

kód výkresu:

číslo paré:

HVM_DSR_D.1.4.v_099_00