


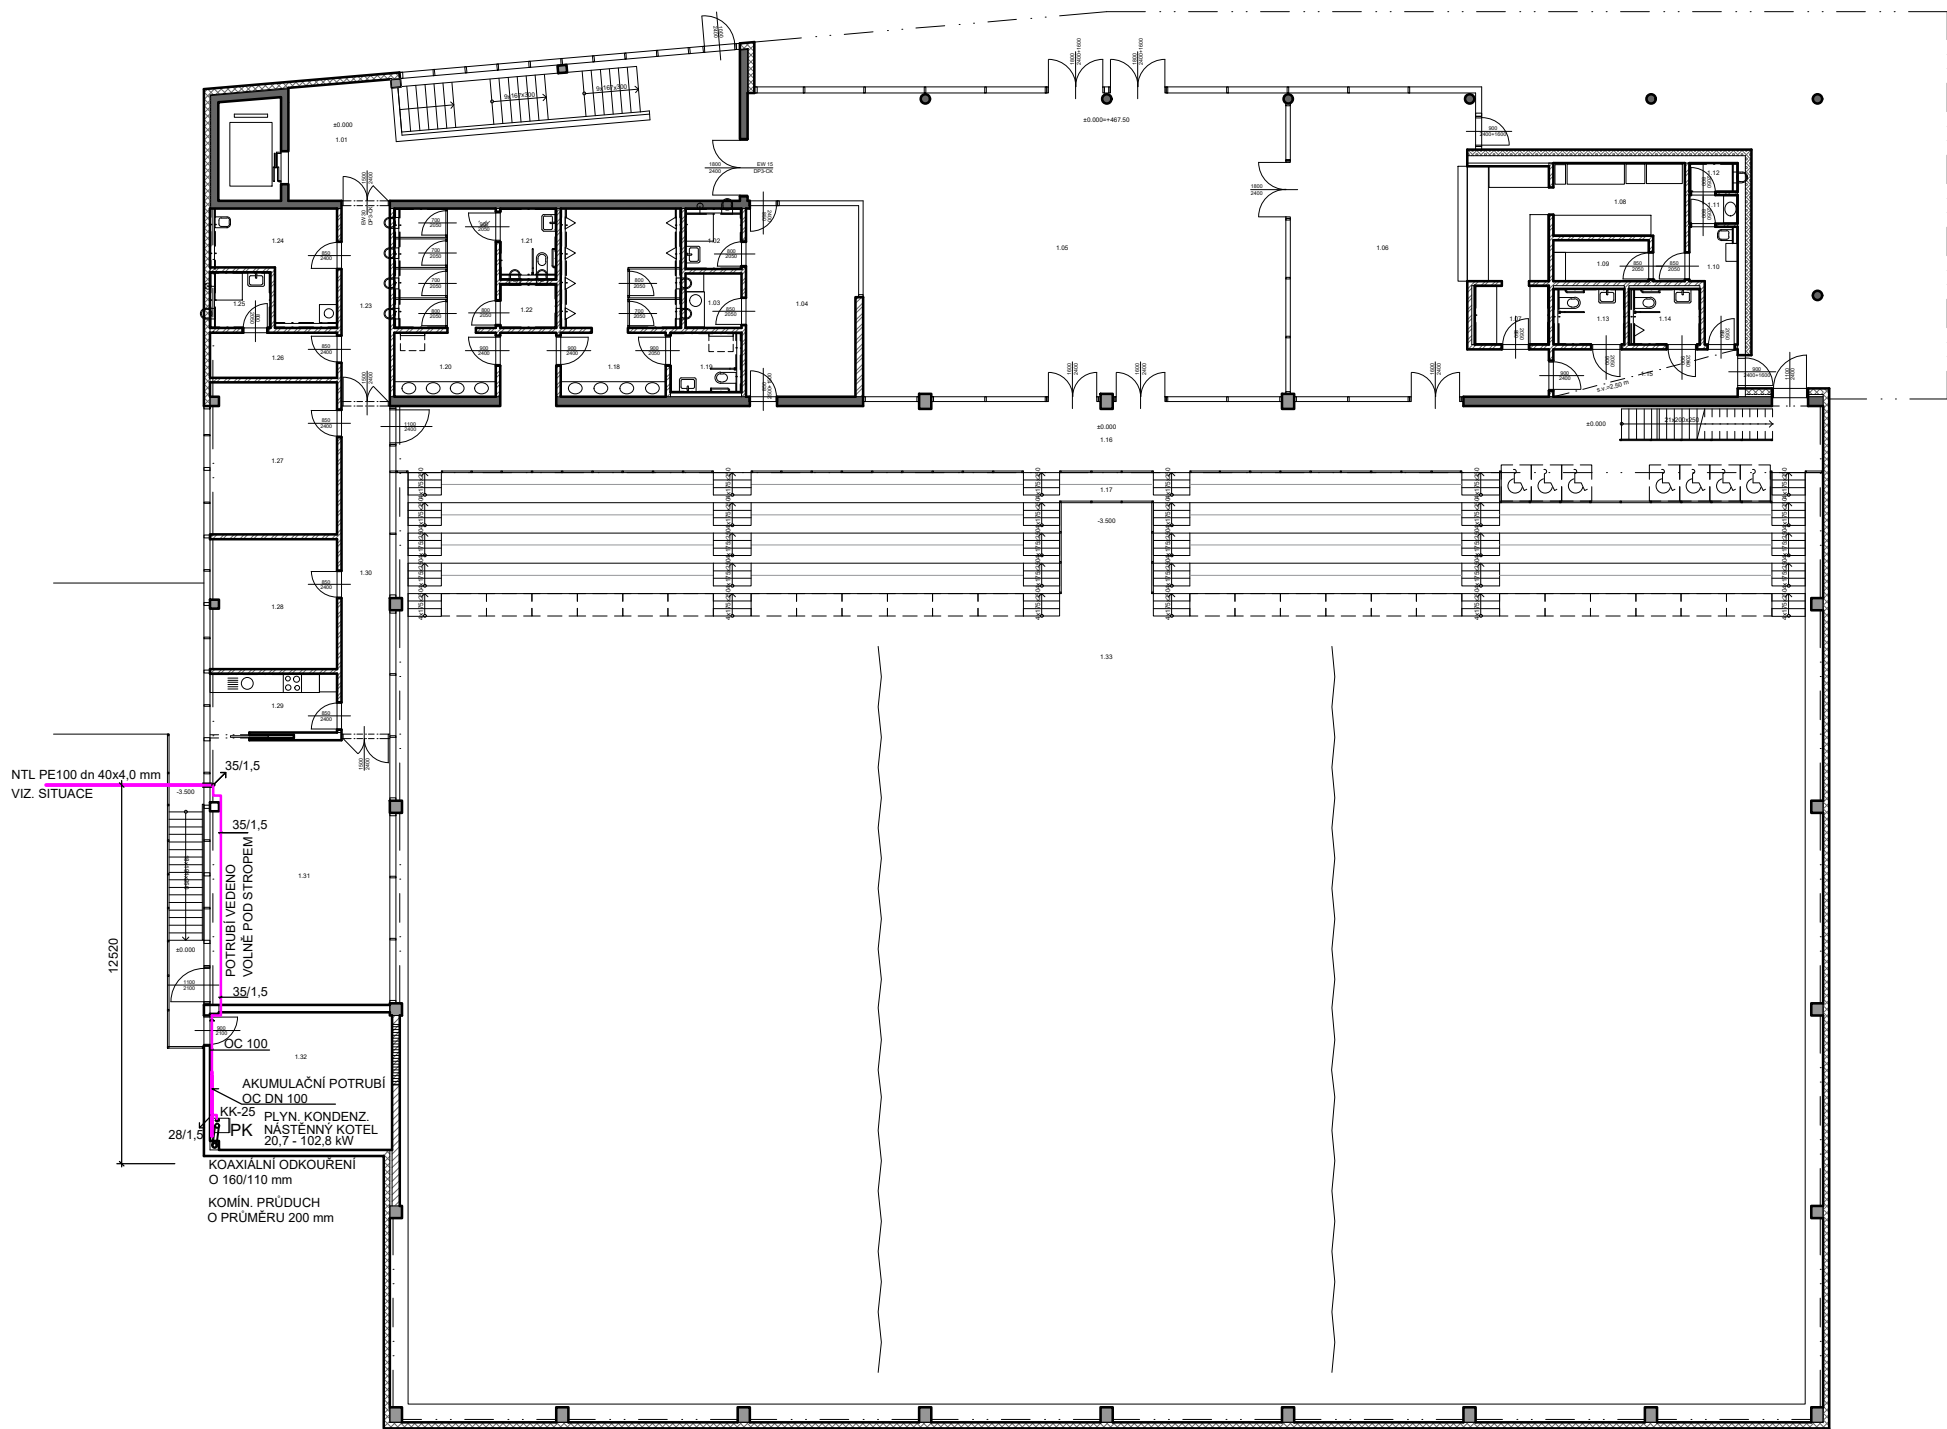

±0,000 = 467,50 m n. m.

SPORTOVNÍ HALA VELKÉ MEZIRÍČÍ

U Světlé, Velké Meziříčí

investor:

Město Velké Meziříčí

Radnická 29/1, 594 13 Velké Meziříčí

architekt a generální projektant:

CUBOID ARCHITEKTI s.r.o.

Krohova 2595/43a, 160 00 Praha 6

stupeň:

DOKUMENTACE PRO SPOLEČNÉ POVOLENÍ

část:

D.1.4.6. - VNITŘNÍ PLYNOINSTALACE

zodpovědný projektant části:

CUBOID ARCHITEKTI s.r.o.

Krohova 2595/43a, 160 00 Praha 6

Ing. arch. Aleš Papp

vypracoval:

FREIBERG MILOŠ, OSTAŠOV 28, 675 52 LIPNÍK

datum:

KVĚTEN 2024

výkres:

PŮDORYS 1PP

měřítko:

1:250

kód výkresu:

HVM DSR D1.4.6. 02

číslo paré: