




AGREGÁT A

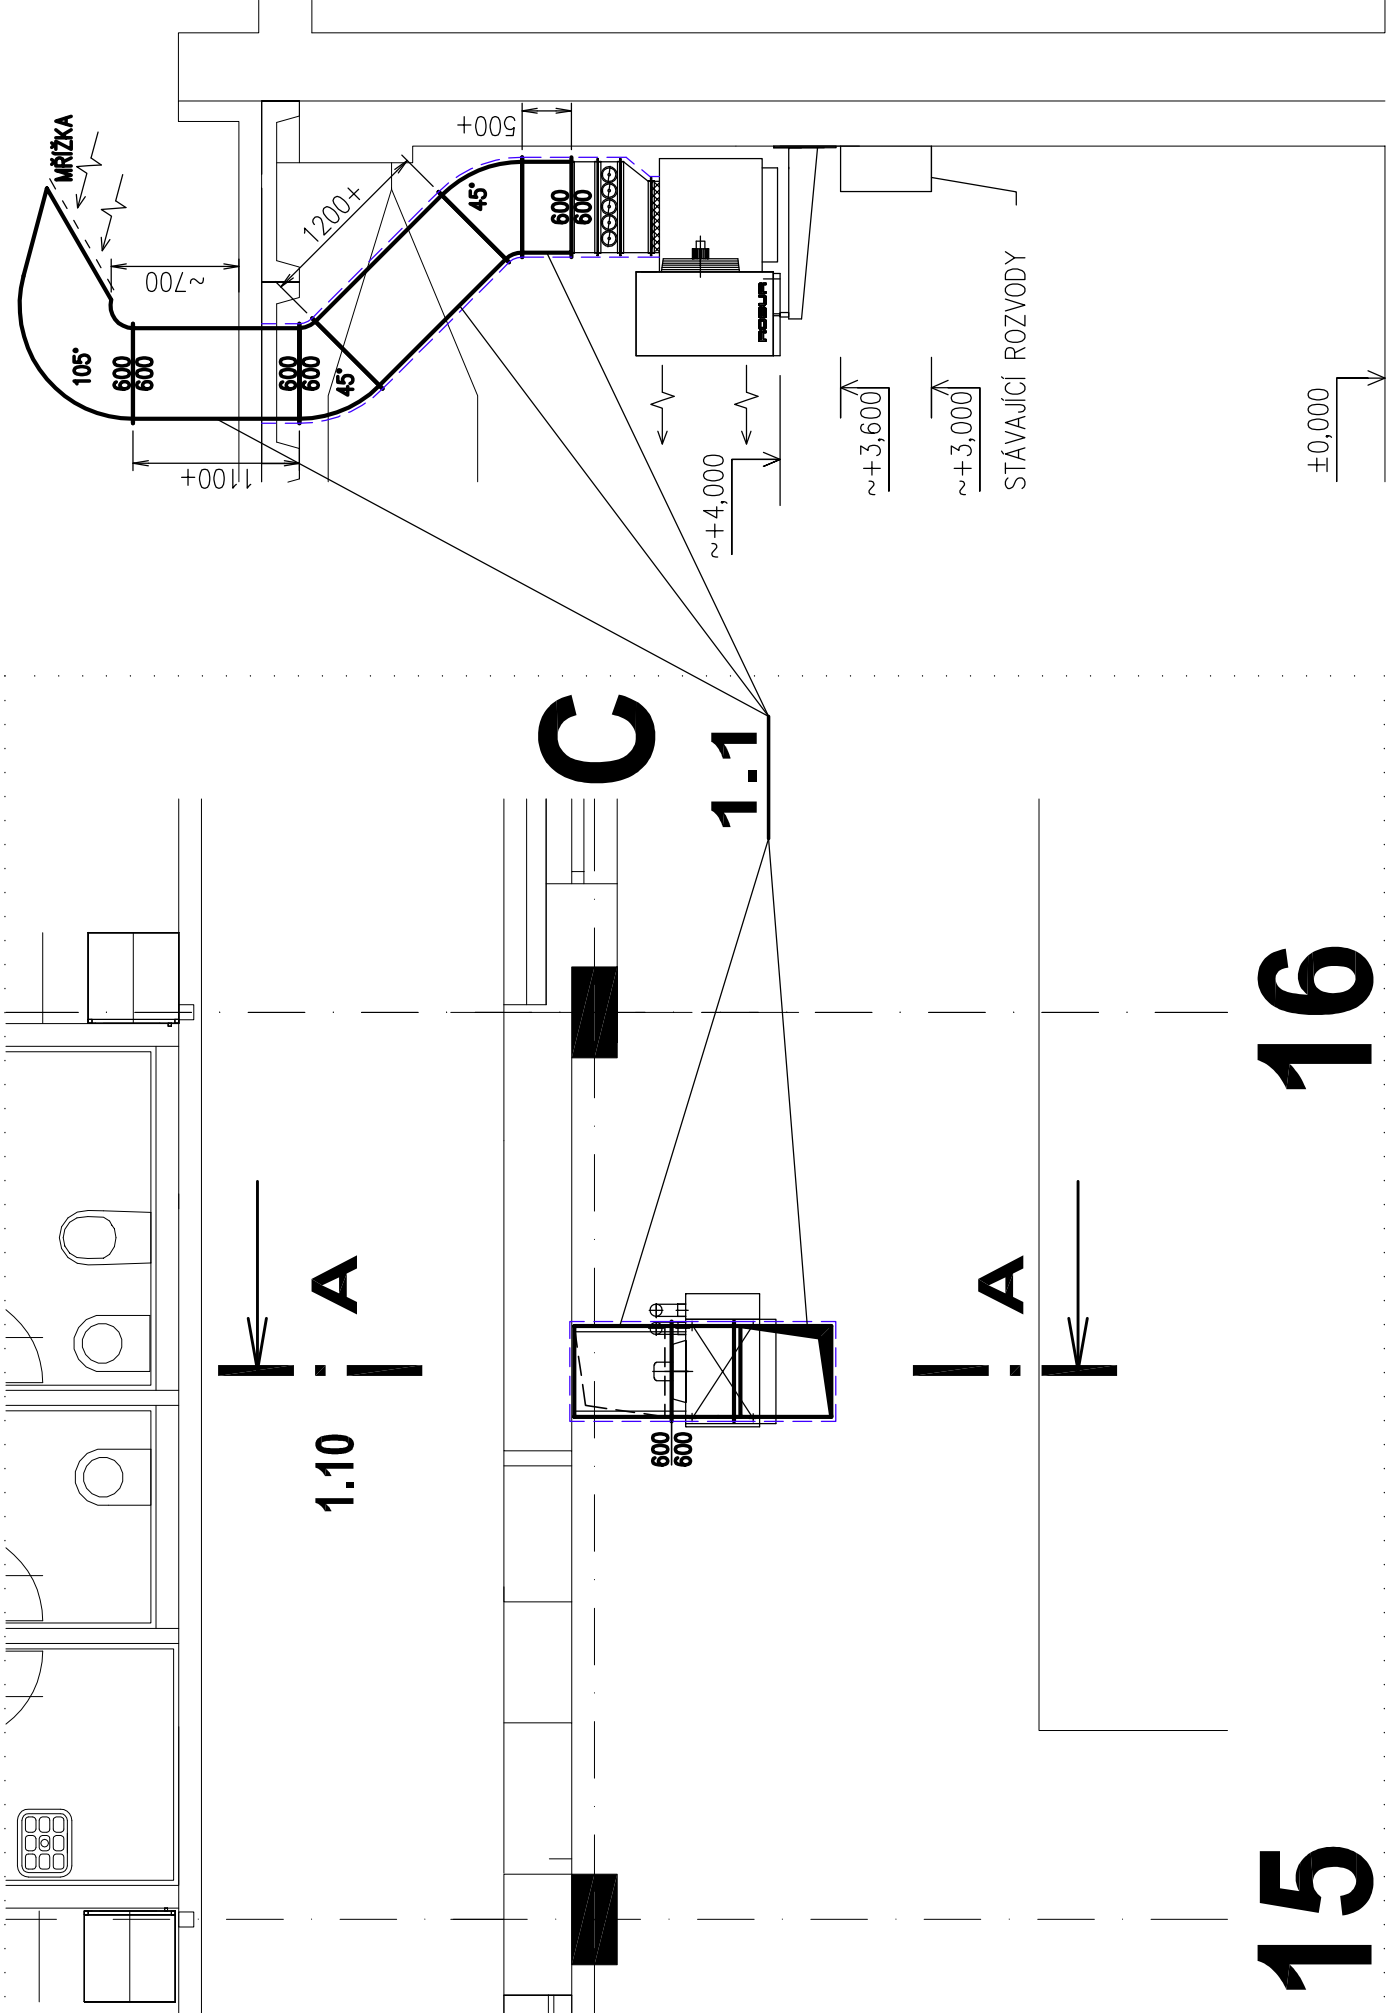

AGREGÁT B

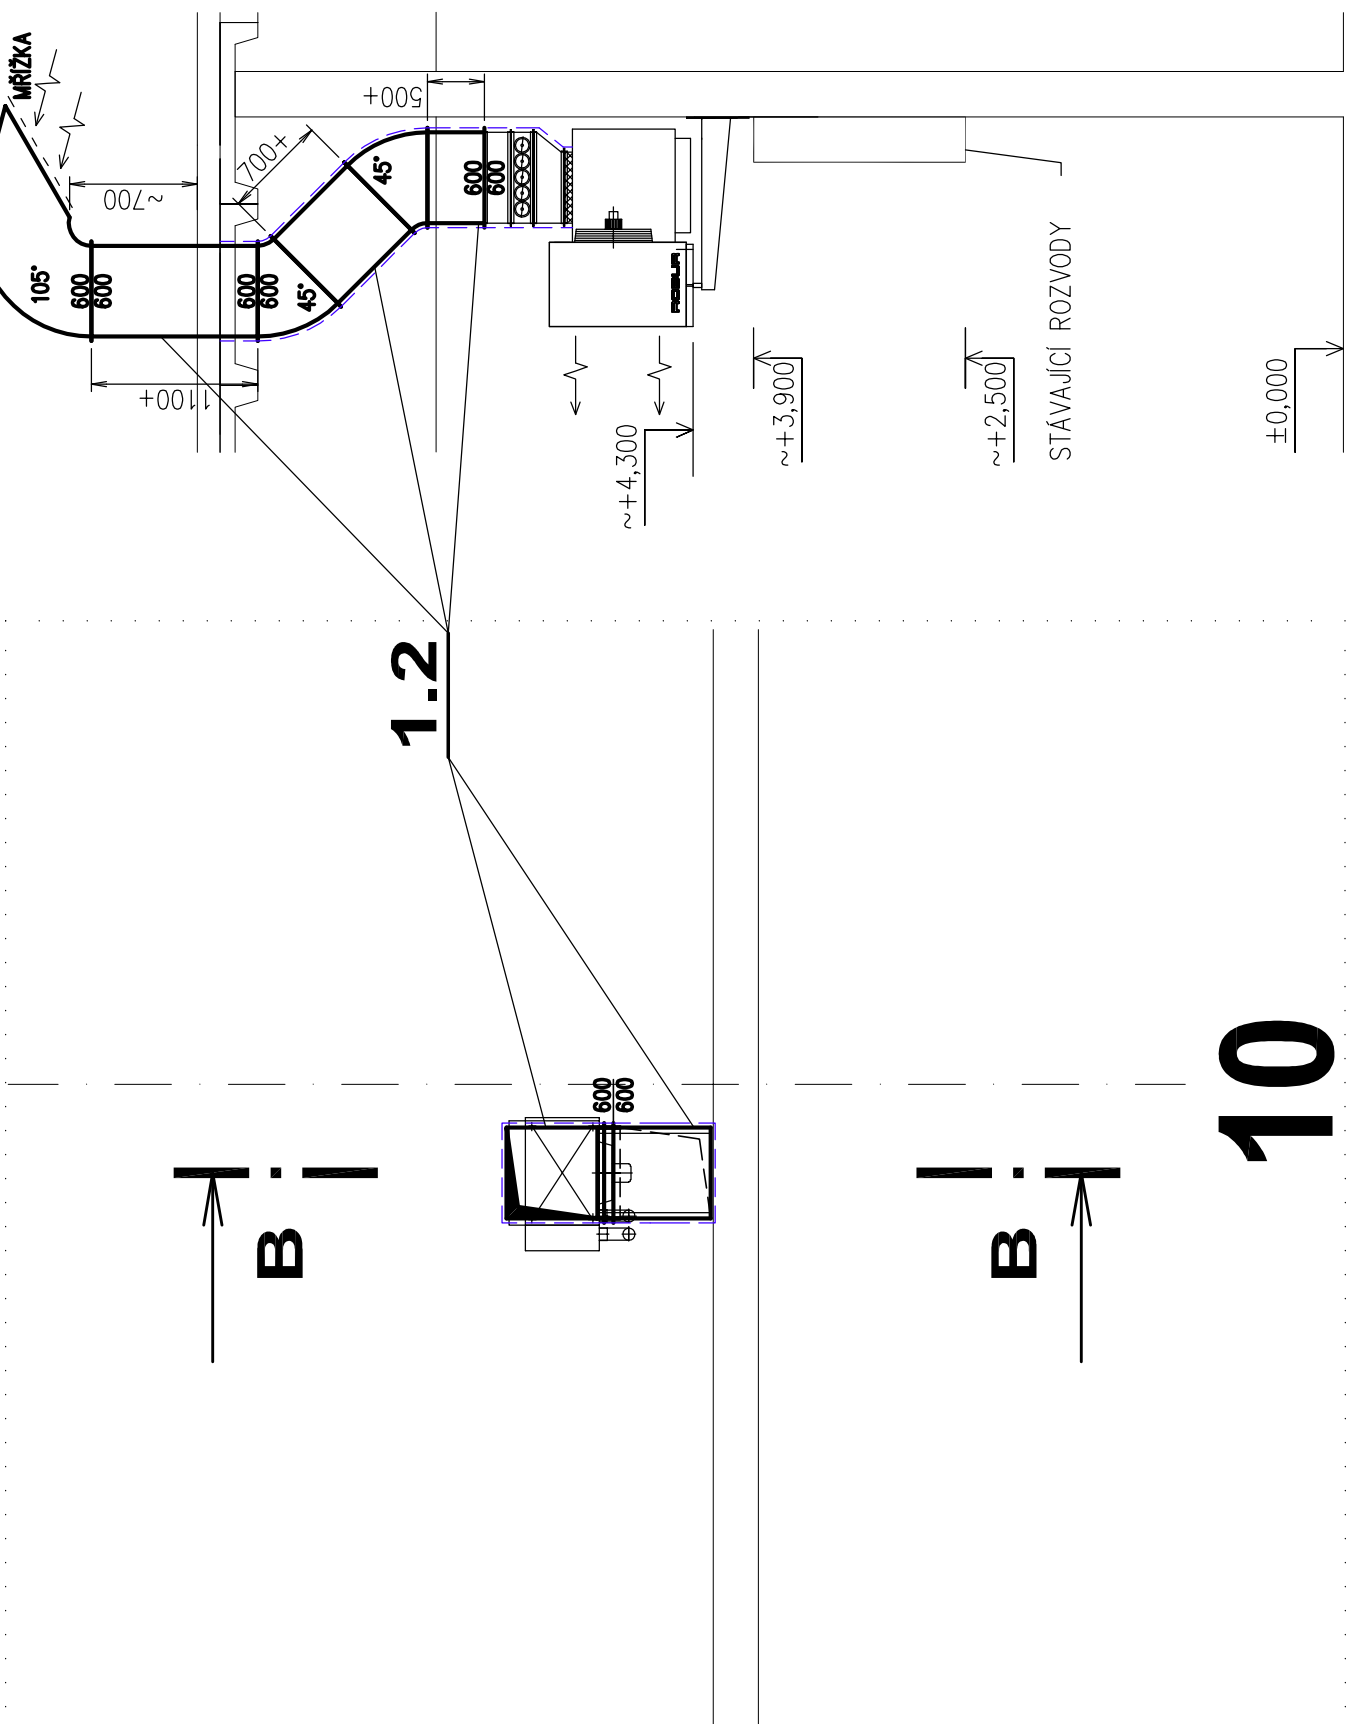

ŘEZ B-B

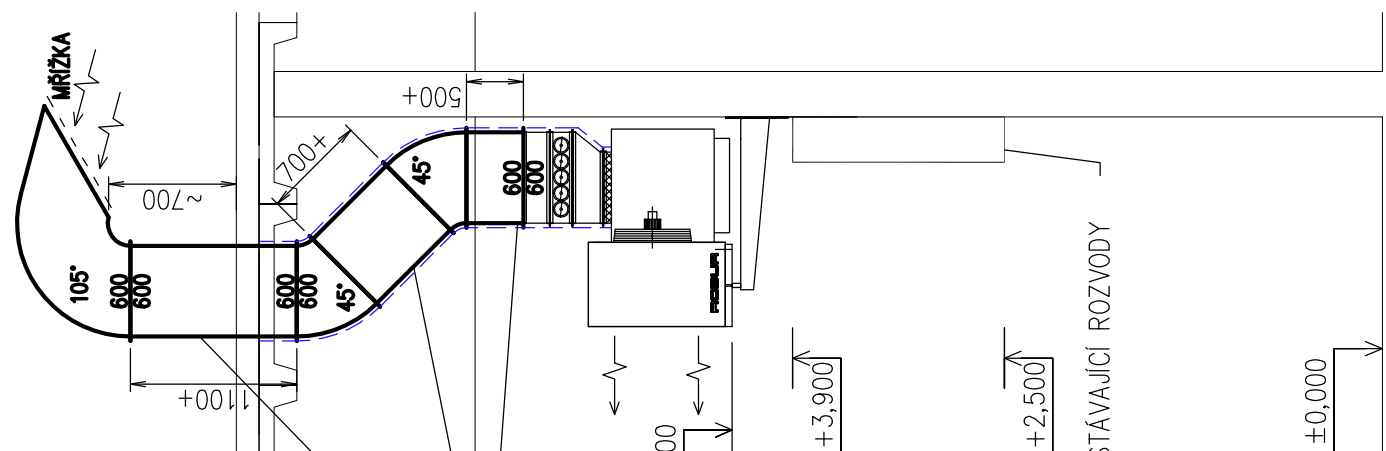

LEGENDA:

- NOŽE
 - PŘÍZD
 - OTVĚRY
 - VÝKONOVÝ PŘÍK
 - PROFIL
- OZNAČENÍ MÍSTNOSTI, DRUH VĚTRÁNÍ
VZDUCHOVÁ BALANCE MÍSTNOSTI
- PROTIHLUKOVÁ A TEPELNÁ IZOLACE POTRUBÍ TL60MM

POZNÁMKY:

1. PŘESNÉ ROZMĚRY VZT POTRUBÍ NUTNO OVĚRIT NA MÍSTĚ DLE DODANÉ VYTÁPĚČÍ JEDNOTKY.

±0,000 = PODLAHA 1.NP STÁVAJÍCÍ VÝROBNÍ HALY

GENERALNÍ PROJEKTANT :		SANTIS a.s.		AUTORIZAČNÍ RAZÍTKO :	
		Brněnská 126/33, 591 01 Žďár nad Sázavou tel.: 566 637 511 e-mail : santis@ateliersantis.cz			
VEDOUcí ARCHITEKT	Ing.arch.Zezula Martin	tel.: 725 837 519	e-mail : zezula@ateliersantis.cz		
VEDOUcí PROJEKCE	Kocmánek Martin	tel.: 702 166 988	e-mail : kocmanek@ateliersantis.cz		
HL. INŽ. PROJEKTU	Kocmánek Martin	tel.: 702 166 988	e-mail : kocmanek@ateliersantis.cz		
VYPRACOVAL	Novotný Miroslav	tel.: 606 722 471	e-mail : novotny@ateliersantis.cz		
KONTROLOVAL	Ing. Zdeněk Tulis		e-mail : tulis@ateliersantis.cz		

INVESTOR :

Cooper-Standard Automotive Česká Republika s.r.o., Jamská 2191/33, 59101 Žďár nad Sázavou			
ZASTOUPENÍ	Reif Max Herzig, jednatel společnosti	tel.:	e-mail :
KONTAKTNÍ OSOBA	Lenka Nováková	tel.: 602 180 003	e-mail : lenka.novakova@cooperstandard.com

KRAJ	Vysočina	OBEC	Žďár nad Sázavou
KRAJSKÝ ÚŘAD	Jihlava	STAVEBNÍ ÚŘAD	Žďár nad Sázavou

ZMĚNA VYTÁPĚNÍ STÁVAJÍCÍ VÝROBNÍ HALY FY. COOPER-STANDARD AUTOMOTIVE ČR s.r.o.

STAVEBNÍ OBJEKT	SO-01 VÝROBNÍ HALA
ČÁST	D.1.4 TECHNICKÁ PROSTŘEDÍ STAVEB – ZAŘÍZENÍ VZDUCHOTECHNIKY

NÁZEV VÝKRESU		měřítko : 1:50		č. výkresu : 02	
DETAILY, ŘEZY		ČLENĚNÍ DOKUMENTACE		datum	
2015/17/DPS		D.1		12.10.2015	
				DPS	