



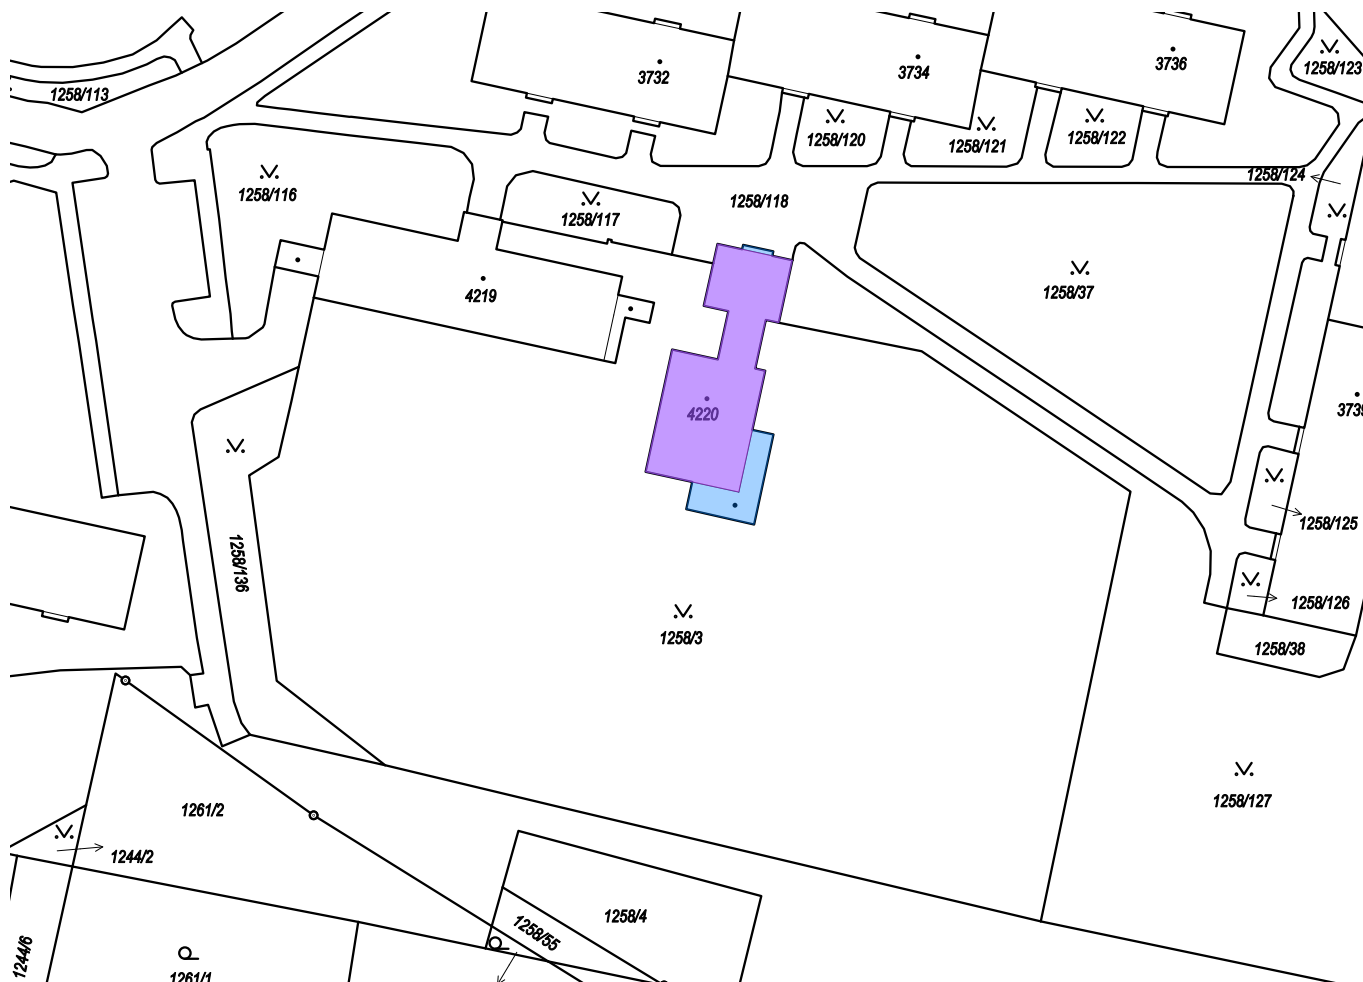

- Objekt na parc. č. 4220 dotčený výstavbou

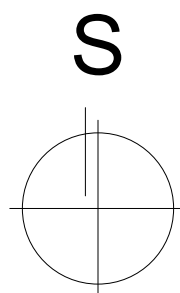

Stanislav Vlach, DiS.
Putim 118, 397 01 - Písek
IČO: 73542016
Tel.: (+420) 724 846 041
e-mail: stanislav.vlach@seznam.cz



NAVRHL	VYPRACOVAL	ZODP.PROJEKTANT		
Stanislav Vlach, DiS.	Stanislav Vlach, DiS.	Stanislav Vlach, DiS.		
INVESTOR Základní škola Jana Husa a Mateřská škola Písek, Husovo nám. 725, 397 01 Písek				
Mě. Úř. Písek		Stav. Úř. Písek		
Rekonstrukce vnitřních prostor a zateplení budovy 13. MŠ, Písek – 3. etapa SO_02 - PAVILON č. II MŠ C.1.1 - SITUACE			FORMÁT	A4 / 1x A4
			DATUM	01/2023
			STUPEŇ	DSP
			Č. ZAKÁZKY	SV23_01/06
Celkový situační výkres			MĚŘÍTKO 1:1000	Č. VÝKRESU C.1.1.2