


BOURACÍ PRÁCE - SOC. č. II - 1.NP a 2.NP

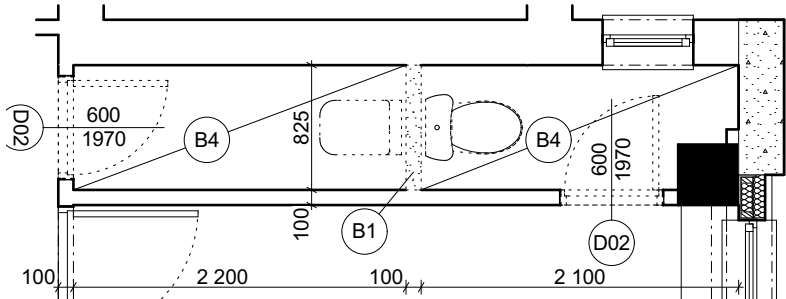


LEGENDA - Stavební část:

- Demontáž stávajících zařízovacích předmětů - Bližší specifikace viz. PD ZTI.
- Bourání stávajících stavebních konstrukcí - Bližší specifikace viz. popis bouracích prací.


LEGENDA - Stavební část:

- Nová vyzdívka dělicích příček s plynosilikátových bloků na lepicí tmel, tl. 100 mm. Potažení sklovláknitou tkaninou.
- Nová vyzdívka instalační šachty s plynosilikátových bloků na lepicí tmel, tl. 50 mm. Potažení sklovláknitou tkaninou. Výška obezdívky 1750 mm od úrovně čisté podlahy.

NAVRHOVANÝ STAV - SOC. č. II - 1.NP a 2.NP

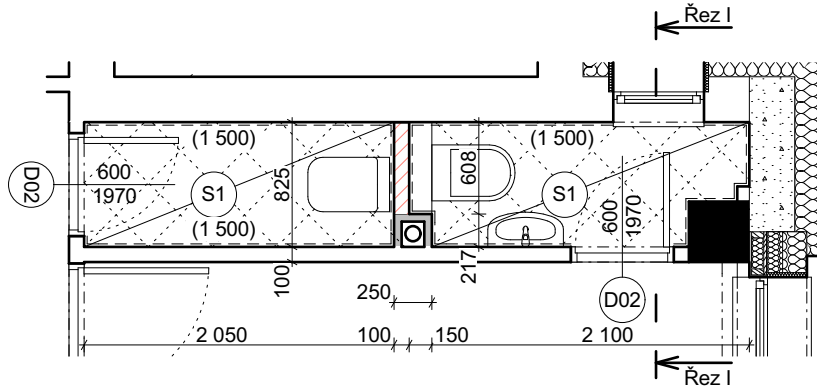

NAVRHOVANÝ STAV ŘEZ č. I - SOC. č. II - 1.NP a 2.NP

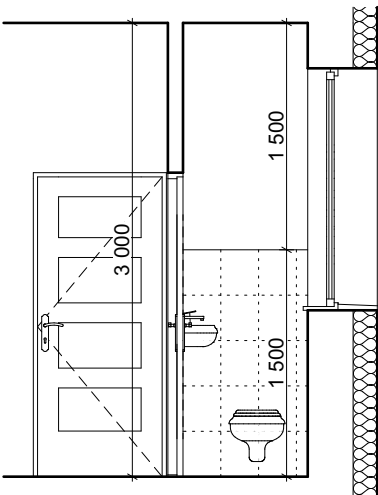

BOURACÍ PRÁCE:

- 1) Bude provedena kompletní demontáž zařízovacích předmětů, stávajících zdravotnických rozvodů, vytápění a elektroinstalací. (součástí projektové dokumentace ZTI, ÚT a EI)
- 2) Bude provedeno bourání instalační příčky zařízovacích předmětů v celém jejím rozsahu v rozměrech dle projektové dokumentace, v. 3000 mm, tl. 100 mm , pozice č. B1.
- 3) Kompletní odstranění stávající keramické dlažby v rozsahu sociálního zařízení dotčeného výstavou. Keramická dlažba bude vybourána i včetně betonové mazaniny o předpokládané tl. 50 mm. Pozice č. B4 v ploše 3,39 m².
- 4) Veškeré označené výplně otvorů budou vyvšeny a likvidovány včetně vybouraných ocelových zárubní. Neoznačené výplně otvorů budou zachovány beze změn (viz. projektová dokumentace D.1.1.20 Výpis výplní otvorů).

Veškerý vybouraný materiál bude likvidován na příslušných skládkách

POZNÁMKA

- V projektu jsou některé informace uvedené pouze ve výkresové části a technických zprávách. Projekt je nutno používat jako celek.
- Povrch materiálů, povrchové úpravy, barevnost, použité výrobky a předměty, je nutno konzultovat s investorem a projektantem, ten po dohodě s investorem určí přesnou specifikaci daného předmětu či konstrukce.
- Všechny kovové části a prvky (podléhající korozi) vkládané do nepřístupných (nepohledových vnitřních konstrukcí, pokud není v projektu stanoveno jinak) musí být natřeny základovou barvou.
- Všechny truhlářské, atypické, drahé či opakující se výrobky musí být zhotoveny podle skutečných přesných rozměrů, které si dodavatelská firma sama zaměří na stavbě.
- Náklady za odlišnosti projektové dokumentace od skutečného stavu vytvořeného stavbou v případě nevyhovujících podmínek pro použití daného výrobku, což se zjistí až v průběhu montáže výrobku, nemůže nést projektant.
- Výkresy neodměřovat, skutečné rozměry je vždy nutno ověřit na stavbě.
- Na stavbě musí být dodržovány všechny pracovní, technologické a technické postupy a doporučení výrobců jednotlivých stavebních systémů dle ČSN a souvisejících předpisů.

STAVEBNÍ PRÁCE :

- 1) Budou provedeny nové instalace ZTI včetně zařízovacích předmětů, ÚT a EI (součástí projektové dokumentace ZTI, ÚT a EI). Dodávka a montáž WC zásttěn součástí PD ZTI.
- 2) Budou provedeny nové vyzdívky příček, obezdívky a přizdívky instalačních rozvodů (stoupačky) plynosilikátovými tvarovkami v tloušťkách a výškách dle výkresové části.
- 3) Provedení obezdívky nádržky závěsného WC plynosilikátovými tvarovkami tl. 150 mm na výšku 1250 mm od úrovně čisté podlahy.
- 4) Před provedením nové keramické dlažby bude provedena nová betonové mazanina betonem C20/25 v předpokládané tl. 50 mm. Povrch bude vysát a zbaven nečistot. Následně bude provedena penetrace podkladu penetračním nátěrem pro savé podlahy. Na takto připravený povrch bude provedena samonivelační stěrka s pevností min. 30 MPa v cca tl. 5 mm - pozice č. S1.
- 5) Před provedením úpravy stávající podlahové konstrukce pro pokládku keramické dlažby bude provedeny nová hladká vápenocementová omítkla pod keramické obklady v rozsahu nových obkladů na stávajícím zdivu. Mimo keramické obklady bude provedena vápenocementová štuková omítkla. Nové vyzdívky budou v celém rozsahu potaženy sklovláknitou tkaninou vtačenou do stěrkového tmelu. Mimo keramický obklad budou povrchově upraveny tenkovrstvou štukovou omítkou.
- 6) Provedení nových keramických obkladů bude provedeno na očištěný a řádně penetrovaný podklad penetračním nátěrem pro savé podklady. Keramické obklady budou instalovány lepidlem cementovým třídy C2T pro lepení keramických obkladů a dlažeb. Spáry budou přespárovány flexi spárovací hmotou třídy CG 2WA. Hrany obkladů budou začištěny systémovou lištou. Kouty budou spárovány silikonem SI.
- 7) Provedení nových keramické dlažby bude provedeno na očištěný a řádně penetrovaný podklad penetračním nátěrem pro savé podklady. Keramická dlažba budou instalovány lepidlem cementovým třídy C2T pro lepení keramických obkladů a dlažeb. Spáry budou přespárovány flexi spárovací hmotou třídy CG 2WA.
- 8) Po dokončení úpravy všech povrchů bude před provedením instalace zařízovacích předmětů, svítidel, vypínačů a zásuvek provedena kompletní výmalba bílou disperzní barvou s vysokou bělostí 95% (MgO) a ořeruvzdorností za sucha.
- 9) Veškeré označené výplně otvorů budou nově osazeny včetně nových ocelových zárubní. Neoznačené výplně otvorů budou zachovány beze změn (viz. projektová dokumentace D.1.1.20 Výpis výplní otvorů).

Stávající zachovávané povrchy a konstrukce budou v průběhu stavebních prací řádně ošepeny a zakryty proti případnému poškození.



Stanislav Vlach, DiS.
Putim 118, 397 01 - Písek
IČO: 73542016
Tel.: (+420) 724 846 041
e-mail: stanislav.vlach@seznam.cz

NAVRHL	VYPRACOVAL	ZODP.PROJEKTANT		
Stanislav Vlach, DiS.	Stanislav Vlach, DiS.	Stanislav Vlach, DiS.		
INVESTOR Základní škola Jana Husa a Mateřská škola Písek, Husovo nám. 725, 397 01 Písek				
Mě. Úř. Písek	Stav. Úř. Písek			
Rekonstrukce vnitřních prostor a zateplení budovy 13. MŠ, Písek – 3. etapa SO_02 - PAVILON č. II MŠ D.1.1 - STAVEBNÍ ČÁST			FORMÁT	A3 / 2x A4
			DATUM	01/2023
			STUPEŇ	DSP
			Č. ZAKÁZKY	SV23_01/06
Úprava sociálního zařízení SOC. č. II			MĚŘÍTKO 1:50	Č. VÝKRESU D.1.1.13