



ŘEZ B-B M 1 : 50

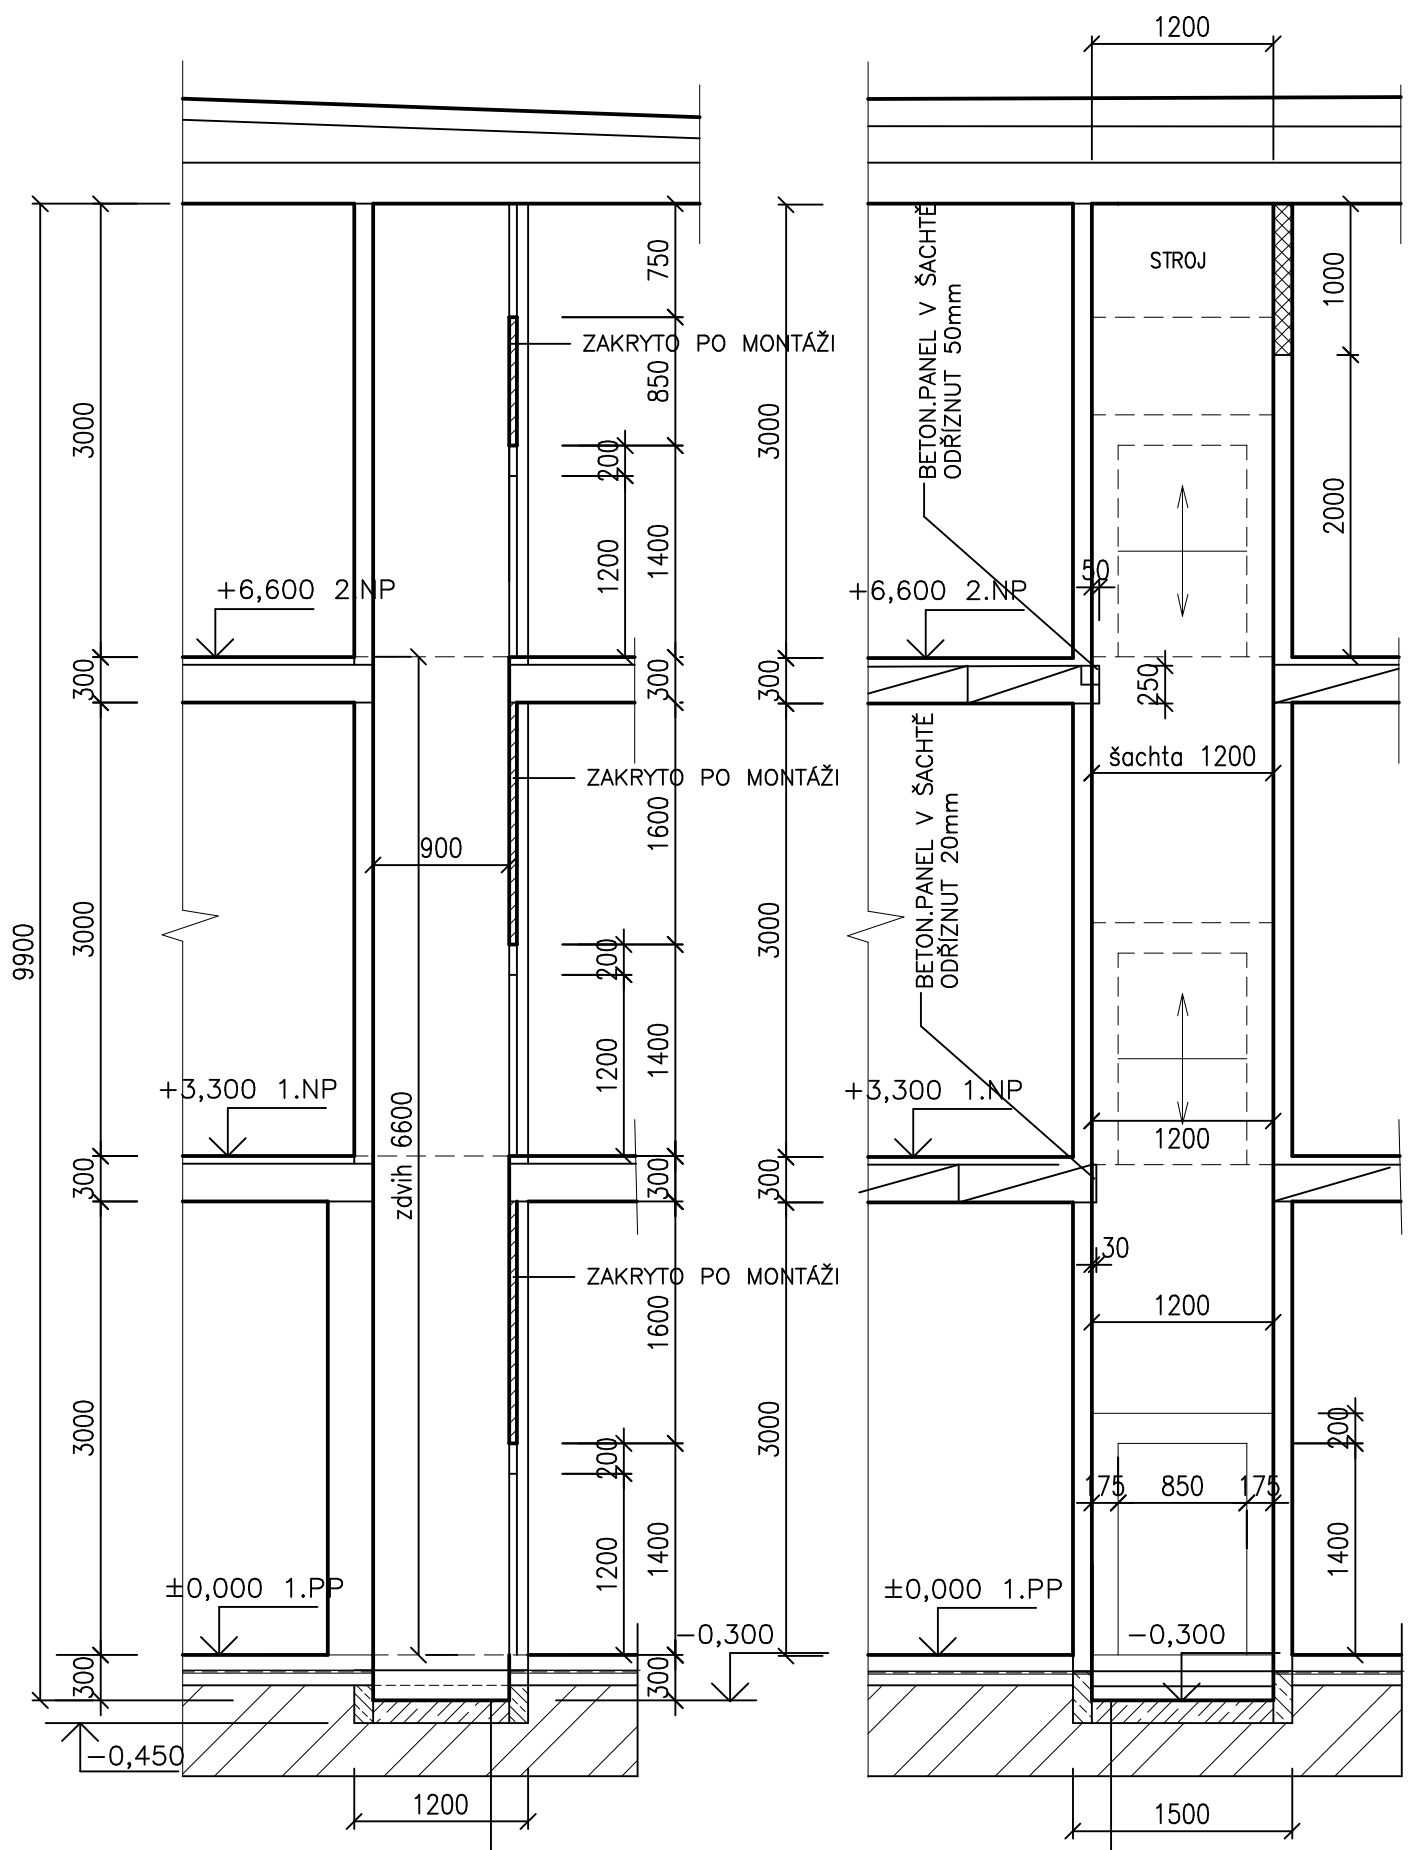

VÝTAHOVÁ ŠACHTA 900x1200 mm
 ČISTÝ ROZMĚR KLECE 770x850 mm
 STROJOVNÁ (2.NP) 900x1200mm
 VÝTAHOVÉ DVEŘE SVISLE POSUVNÉ (1 a 2.NP) 850x1200 (1200x1400mm) 2ks
 VÝTAHOVÉ DVEŘE OTVÍRAVÉ levé (1.PP) 850x1200mm (1200x1400mm) 1ks
 STROJOVNÁ DVEŘE OTVÍRAVÉ (2.NP) 1200x750mm

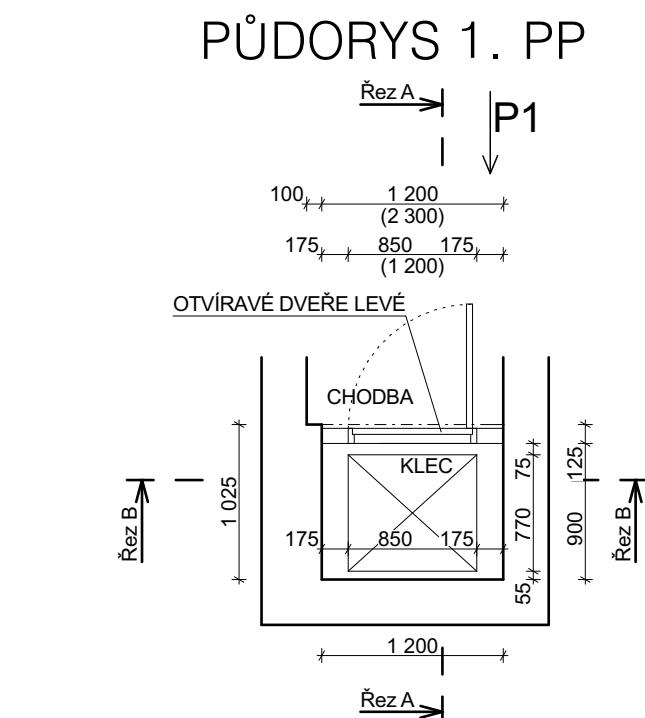

Stanislav Vlach, DiS.
Putim 118, 397 01 - Písek
IČO: 73542016
Tel.: (+420) 724 846 041
e-mail: stanislav.vlach@seznam.cz

NAVRHL	VYPRACOVAL	ZODP.PROJEKTANT		
Stanislav Vlach, DiS.	Stanislav Vlach, DiS.	Stanislav Vlach, DiS.		
INVESTOR Základní škola Jana Husa a Mateřská škola Písek, Husovo nám. 725, 397 01 Písek				
Mě. Úř. Písek	Stav. Úř. Písek			
Rekonstrukce vnitřních prostor a zateplení budovy 13. MŠ, Písek – 3. etapa SO_02 - PAVILON č. II MŠ D.1.1 - STAVEBNÍ ČÁST				
		FORMÁT	A2 / 4x A4	
		DATUM	01/2023	
		STUPEŇ	DSP	
		Č. ZAKÁZKY	SV23_01/06	
Rekonstrukce výtahu - Nový stav - půdorys, řezy		MĚŘÍTKO 1:50	Č. VÝKRESU D.1.1.17	