


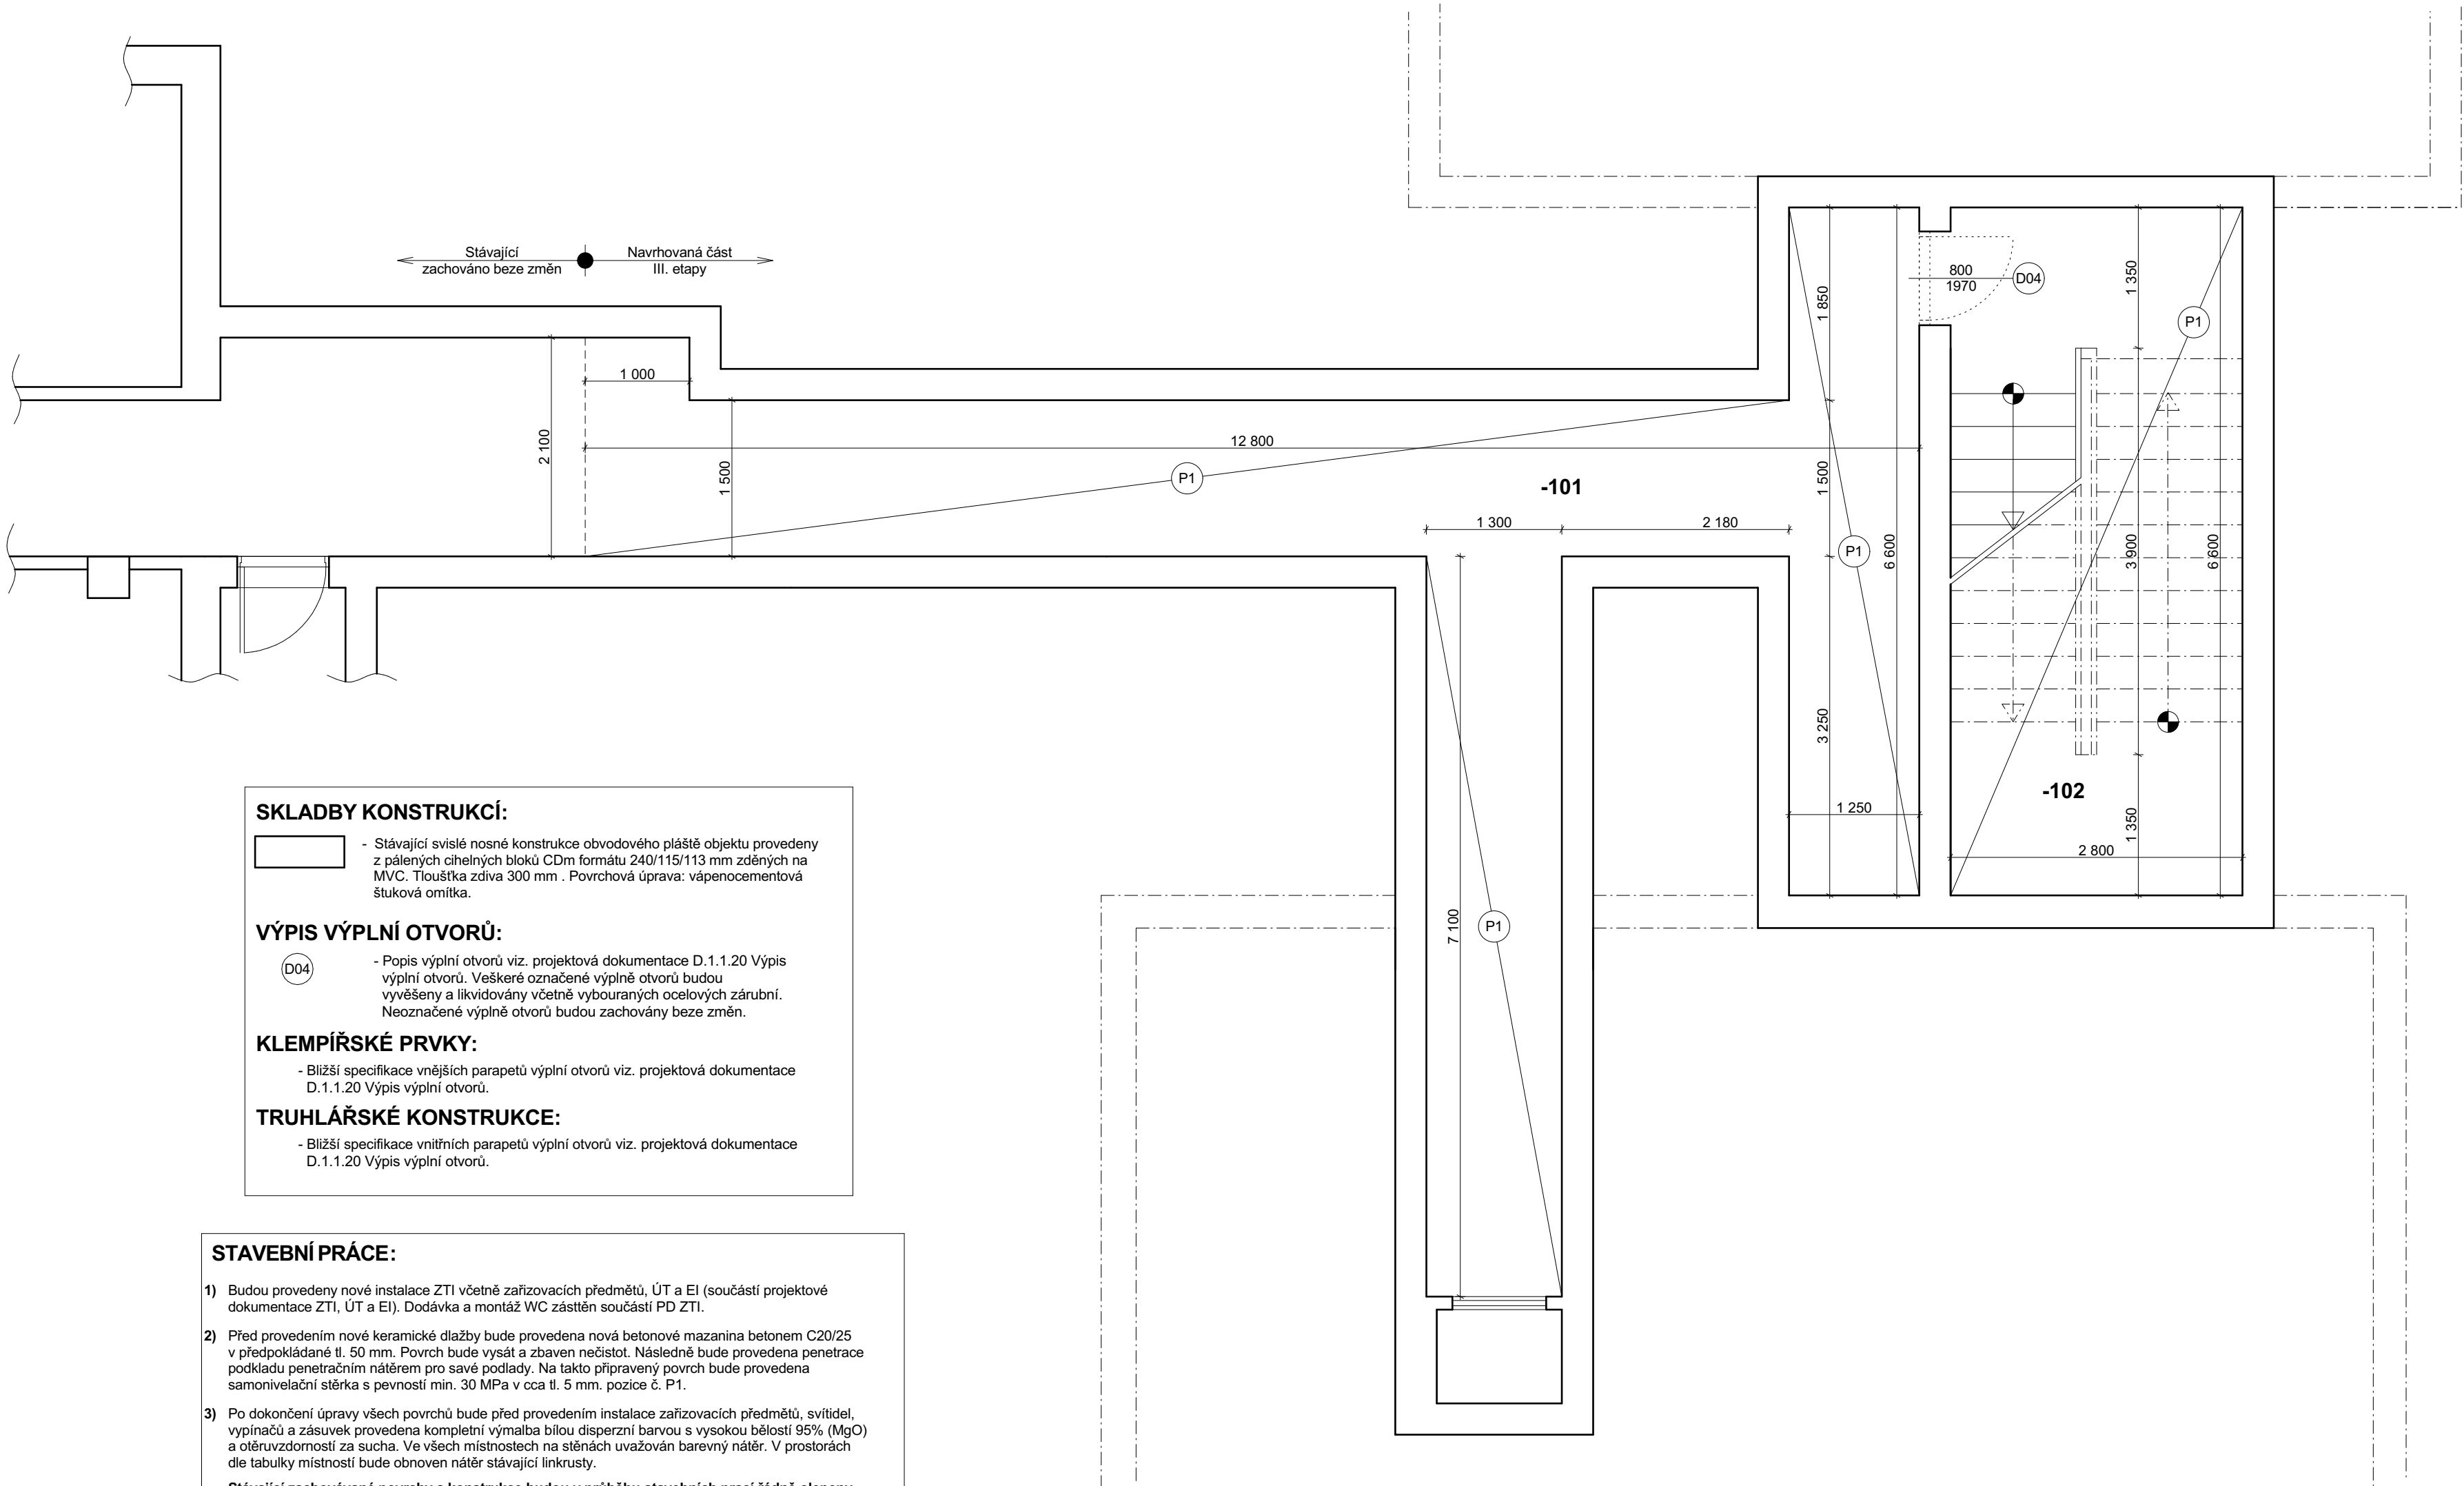

SKLADBY KONSTRUKCÍ:

- Stávající svislé nosné konstrukce obvodového pláště objektu provedeny z pálených cihelných bloků CDm formátu 240/115/113 mm zděných na MVC. Tloušťka zdiva 300 mm . Povrchová úprava: vápenocementová štuková omítka.

VÝPIS VÝPLNÍ OTVORŮ:

- Popis výplní otvorů viz. projektová dokumentace D.1.1.20 Výpis výplní otvorů. Veškeré označené výplně otvorů budou vyvšeseny a likvidovány včetně vybouraných ocelových zárubní. Neoznačené výplně otvorů budou zachovány beze změn.

KLEMPÍŘSKÉ PRVKY:

- Bližší specifikace vnějších parapetů výplní otvorů viz. projektová dokumentace D.1.1.20 Výpis výplní otvorů.

TRUHLÁŘSKÉ KONSTRUKCE:

- Bližší specifikace vnitřních parapetů výplní otvorů viz. projektová dokumentace D.1.1.20 Výpis výplní otvorů.

STAVEBNÍ PRÁCE:

- Budou provedeny nové instalace ZTI včetně zařizovacích předmětů, ÚT a EI (součástí projektové dokumentace ZTI, ÚT a EI). Dodávka a montáž WC zástěn součástí PD ZTI.
- Před provedením nové keramické dlažby bude provedena nová betonové mazanina betonem C20/25 v předpokládané tl. 50 mm. Povrch bude vysát a zbaven nečistot. Následně bude provedena penetrace podkladu penetračním nátěrem pro savé podlahy. Na takto připravený povrch bude provedena samonivelační stěrka s pevností min. 30 MPa v cca tl. 5 mm. pozice č. P1.
- Po dokončení úpravy všech povrchů bude před provedením instalace zařizovacích předmětů, svítidel, vypínačů a zásuvek provedena kompletní výmalba bílou disperzní barvou s vysokou bělostí 95% (MgO) a oteruvzdorností za sucha. Ve všech místnostech na stěnách uvažován barevný nátěr. V prostorách dle tabulky místností bude obnoven nátěr stávající linkrusty.

Stávající zachovávané povrchy a konstrukce budou v průběhu stavebních prací řádně olepeny a zakryty proti případnému poškození.

POZNÁMKA:

- V projektu jsou některé informace uvedené pouze ve výkresové části, technických zprávách a specifikacích. Projekt je nutno používat jako celek.
- Povrch materiálů, povrchové úpravy, barevnost, použité výrobky a předměty, je nutno konzultovat s investorem a projektantem, ten po dohodě s investorem určí přesnou specifikaci daného předmětu či konstrukce.
- Všechny kovové části a prvky (podléhající korozi) vkládané do nepřístupných (nepohledových vnitřních konstrukcí, pokud není v projektu stanoveno jinak) musí být natřeny základovou barvou.
- Všechny truhlářské, atypické, drahé či opakující se výrobky musí být zhotoveny podle skutečných přesných rozměrů, které si dodavatelská firma sama zaměří na stavbě.
- Náklady za odlišnosti projektové dokumentace od skutečného stavu vytvořeného stavbou v případě nevyhovujících podmínek pro použití daného výrobku, což se zjistí až v průběhu montáže výrobku, nemůže nést projektant.
- Výkresy neodměřovat, skutečné rozměry je vždy nutno ověřit na stavbě.
- Na stavbě musí být dodržovány všechny pracovní, technologické a technické postupy a doporučení výrobců jednotlivých stavebních systémů dle ČSN a souvisejících předpisů.
- Před zahájením montáže kontaktního zateplovacího systému zhotovitel provede tahové zkoušky kotevního systému ETICS do všech rozdílných konstrukcí uvedených v projektové dokumentaci. Na základě výsledků tahové zkoušky bude upřesněn typ kotevních hmoždinek ETICS.
- Před montáží KZS musí být povrch fasády očištěn (nejlépe tlakovou vodou) a zbaven veškerého biologického napadení (odstranění řas a lišejníků).

Tabulka místností 1.PP						
Č.	Název místnosti	Plocha (m2)	Podlahová krytina	Povrch stěn	Povrch stropu	Poznámky
-101	Chodba	35,39	KERAMICKÁ DLAŽBA + SOKL v. 120 mm	BÍLÁ VÝMALBA + LINKRUSTA v. 1200 mm	BÍLÁ VÝMALBA	SKLADBA P1
-102	Schodiště	18,49	KERAMICKÁ DLAŽBA + SOKL v. 120 mm	BÍLÁ VÝMALBA + LINKRUSTA v. 1200 mm	BÍLÁ VÝMALBA	SKLADBA P1
		53,88 m²				



Stanislav Vlach, DiS.
Putim 118, 397 01 - Písek
IČO: 73542016
Tel.: (+420) 724 846 041
e-mail: stanislav.vlach@seznam.cz

NAVRHL		VYPRACOVAL		ZODP.PROJEKTANT					
Stanislav Vlach, DiS.		Stanislav Vlach, DiS.		Stanislav Vlach, DiS.					
INVESTOR									
Základní škola Jana Husa a Mateřská škola Písek, Husovo nám. 725, 397 01 Písek									
Mě. Úř. Písek		Stav. Úř. Písek							
Rekonstrukce vnitřních prostor a zateplení budovy 13. MŠ, Písek – 3. etapa						FORMÁT		A2 / 4x A4	
SO_02 - PAVILON č. II MŠ						DATUM		01/2023	
D.1.1 - STAVEBNÍ ČÁST						STUPEŇ		DSP	
						Č. ZAKÁZKY		SV23_01/06	
Půdorys 1.PP - NAVRHOVANÝ STAV						MĚŘÍTKO 1:50		Č. VÝKRESU D.1.1.6	