



Púdorys 3.Np - bourání

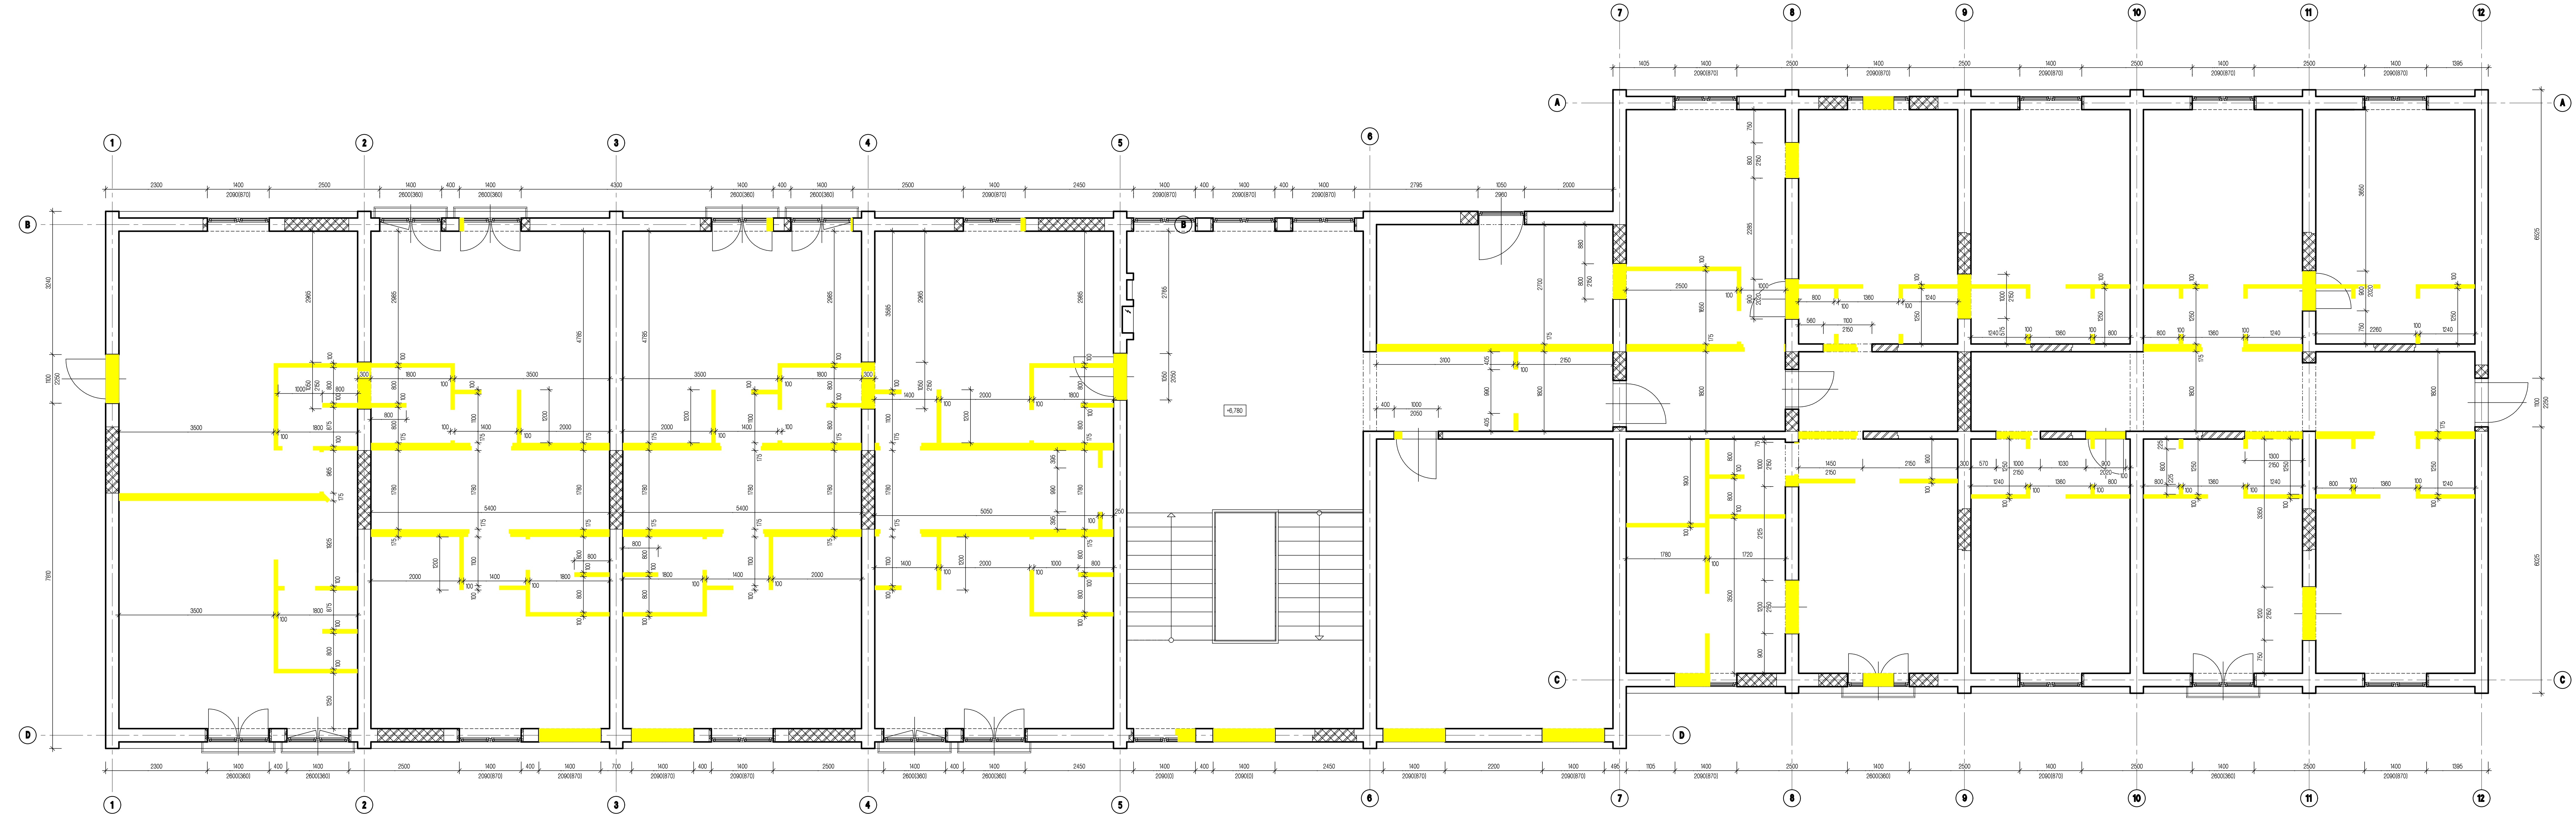

LEGENDA MATERIÁLŮ

- STAVAJÍCÍ ŽIVO Z KERAMICKÝCH TVAROVEK NA VARNOCEMENTOVOU MALTU
- ŽIVO Z TVAROVEK HELUZ PS-30 broušené /PS/ NA CELOPLOŠNĚ LEPÍLO /přev/
- ŽIVO Z TVAROVEK HELUZ T15 broušené /PDI/ NA CELOPLOŠNĚ LEPÍLO /přev/
- BOURANÉ ŽIVO

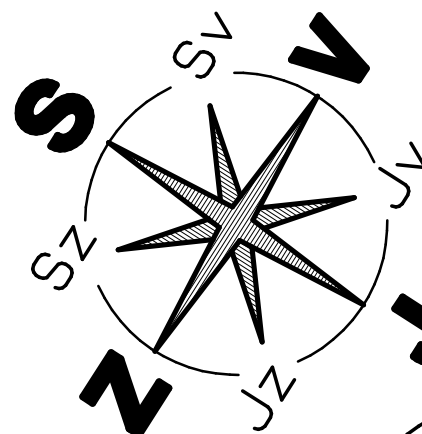

HP Ing. Miroslav Poláček		AUTOR ARCHITECTONICKÉHO ŘEŠENÍ Ing. arch. Naděa RICHTEROVÁ		ZODPOVĚDNÝ PROJEKTANT Ing. Miroslav Poláček	
TECHNICKÁ KOORDINACE Ing. Pavel DIT		BROZOVANY 12BJ		SPOLUPRÁCE Ing. Pavel DIT	
K.s.: Brozany nad OHV					
INVESTOR: Město Brozany nad OHV, Páskova ulice 75, 41 81 Brozany nad OHV					
AKCE:		BROZOVANY 12BJ		FORMÁT - A4	
profese:		D1.1. ARCHITECTONICKO - STAVEBNÍ ŘEŠENÍ		DATUM 4/2020	
výkres:		PŮDORYS 3.NP - VÝKRES BOURÁNÍ		STUPĚŇ PO PP	
				ZAKÁZKOVÉ ČÍSLO 04/2020	
				ARCHIVNÍ ČÍSLO 100 - 004/2020	
				MĚŘÍTKO: 1:50	
				Číslo parčí 20	