


SITUACE
M.:1:200

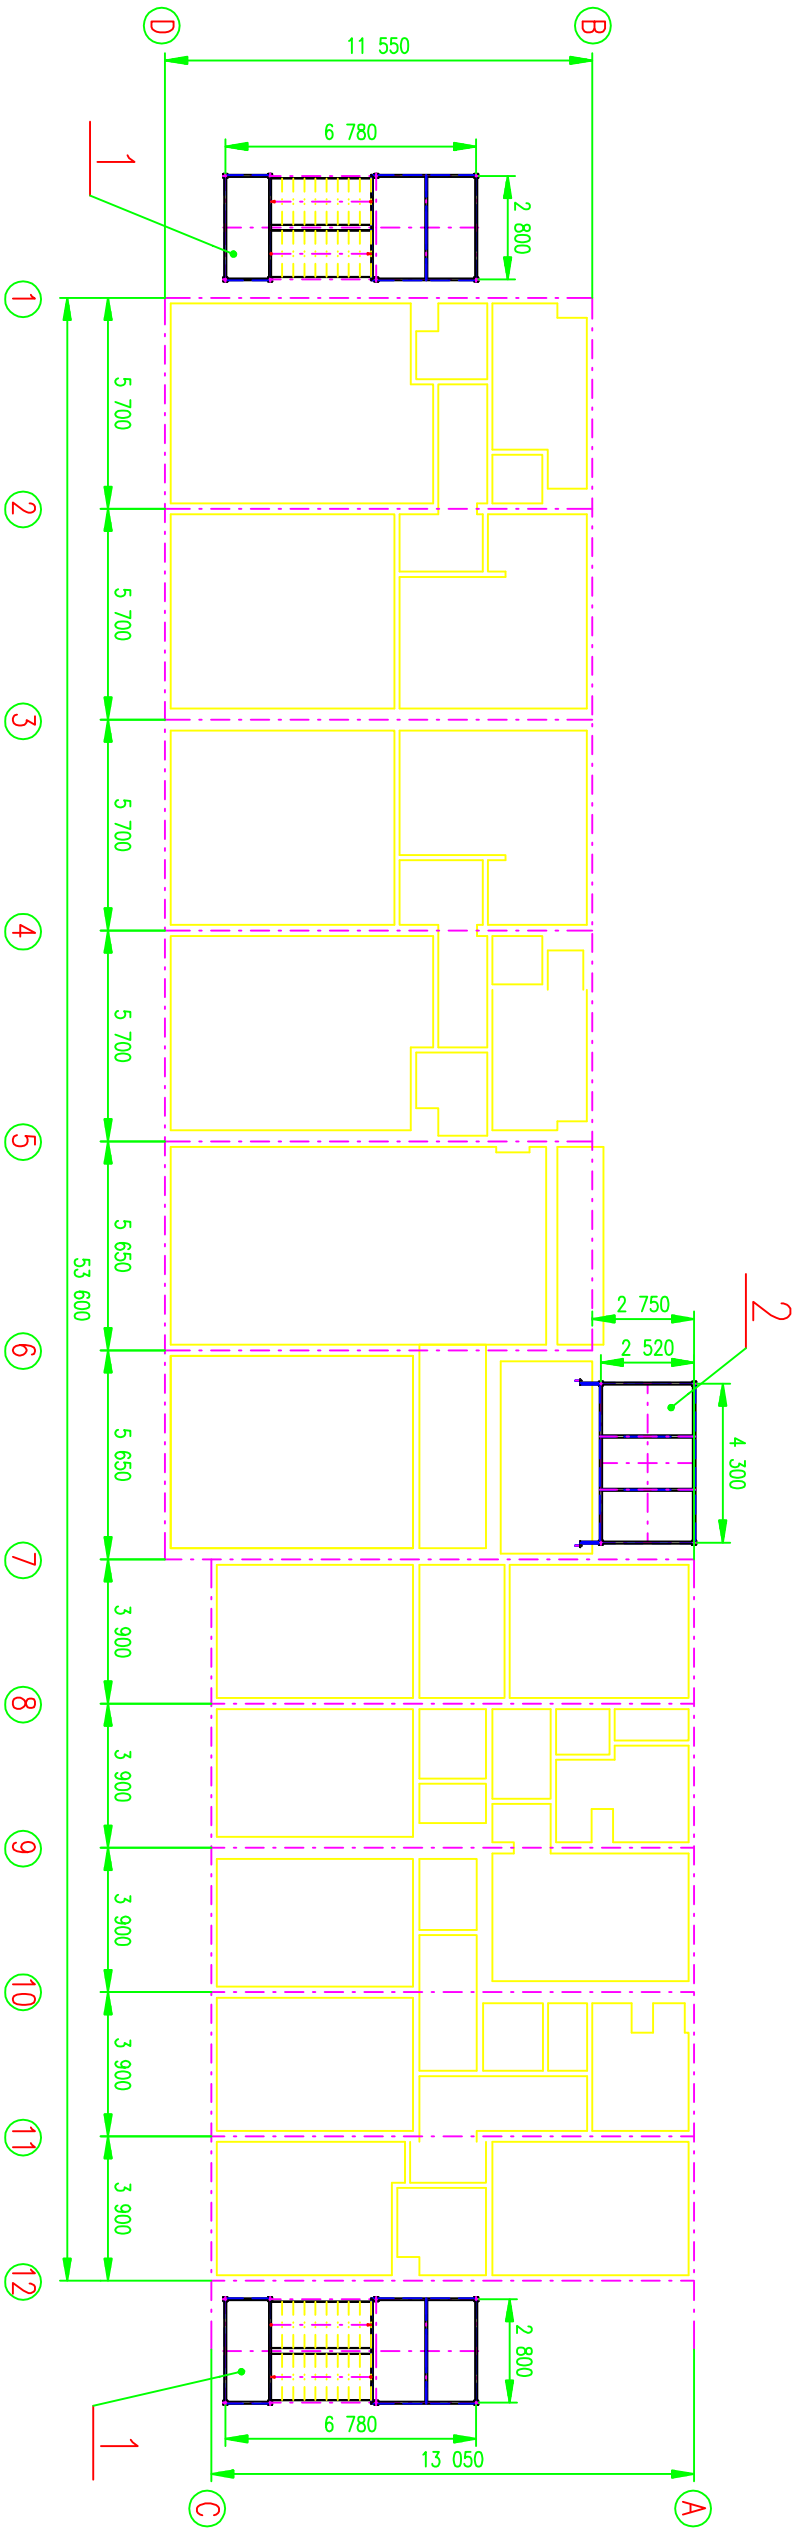

Celková rekapitulace: m=10 462 kg + 10%(svary,dr.mater...)= 11 508 kg

Nátěhy:

- plocha 1 nátěru – 356 m²
- 1x základní
- 2x vrchní syntetický

3					
2	1	O.K. "Teras"			2 160
1	2	O.K. Schodiště			8 302
Poz.č., kusů	Název – Rozměr	Podlohar	Materiál konečný	Třída oděpů	Č.váha
KUSOVNIK:				Celková hmot.(kg)	10 462

Měřítko: 1:200		Projektant: Ing.Kuncel	Tech.kontr.: Ing.Kuncel	HIP:	
Akce: Brozamy 12Bj – Vnější ocelové schodiště, Ocelová konstrukce "teras"		Část: Ocelová konstrukce		Datum: 06/2020	
Název: SITUACE		Objednatel:		Číslo výkresu: K-3-139	
Ing.J.Kuncel		Třetí poschodí 9 415 01 Teplice tel.:723 489 007		Stupeň PD: P	
K-104512818 BK-CZ-43078108		Číslo výkresu: K-3-139		P.č. 2.	