


Půdorys 3.Np

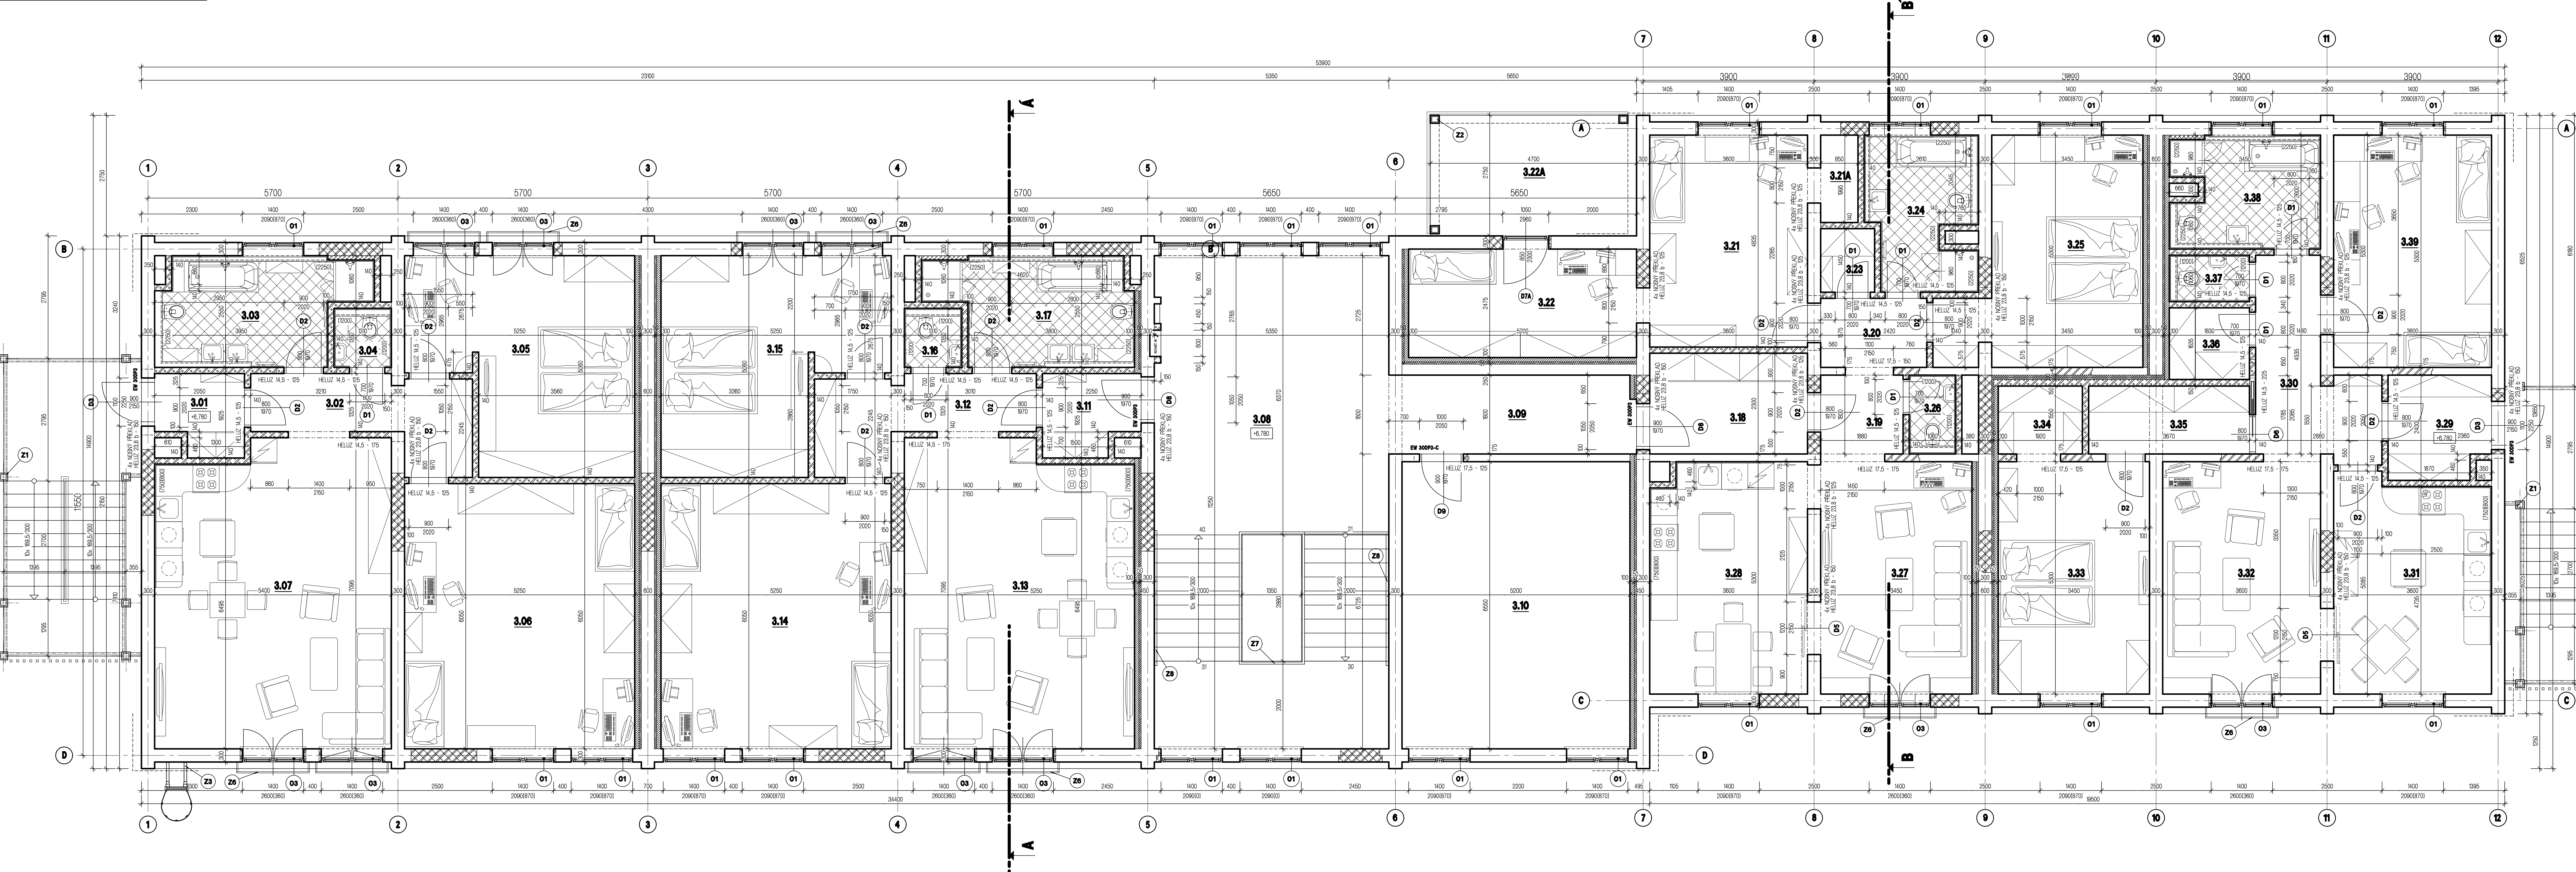

LEGENDA MÍSTNOSTÍ

Číslo	NÁZEV MÍSTNOSTI	Plocha Podlaží	Podlaží	Povrch stěn	Poznámka
BYT Č.31 - 3AKX					
3.01	ZADVĚŘ	3,50 m ²	KERAMICKÁ DLAŽBA	skálová omítka + malba	KERAMICKÝ SOKL V = 100mm
3.02	CHODBA	8,05 m ²	DŘEVĚNÉ LAMELY	skálová omítka + malba	
3.03	KOUPELNA	10,88 m ²	KERAMICKÁ DLAŽBA	skálová omítka + malba keramický obklad 112,5cm	
3.04	TOILETA	1,77 m ²	KERAMICKÁ DLAŽBA	skálová omítka + malba keramický obklad 112,5cm	
3.05	LOŽNICE	22,47 m ²	DŘEVĚNÉ LAMELY	skálová omítka + malba	
3.06	DETŘSKÝ POKOJ	21,76 m ²	DŘEVĚNÉ LAMELY	skálová omítka + malba	
3.07	OBYVACÍ POKOJ S KK	31,02 m ²	DŘEVĚNÉ LAMELY	skálová omítka + malba	
CELKOVÁ VÝMĚRA BYTU Č.31 115,41 m²					
3.08	CHODBA SE SCHODIŠTĚM	6,69 m ²	KERAMICKÁ DLAŽBA	skálová omítka + malba	KERAMICKÝ SOKL V = 100mm
3.09	CHODBA	9,90 m ²	KERAMICKÁ DLAŽBA	skálová omítka + malba	KERAMICKÝ SOKL V = 100mm
3.10	SKLAD MATERIÁLŮ BYTU	34,08 m ²	KERAMICKÁ DLAŽBA	skálová omítka + malba	
BYT Č.32 - 3AKX					
3.11	ZADVĚŘ	3,88 m ²	KERAMICKÁ DLAŽBA	skálová omítka + malba	KERAMICKÝ SOKL V = 100mm
3.12	CHODBA	8,23 m ²	DŘEVĚNÉ LAMELY	skálová omítka + malba	
3.13	OBYVACÍ POKOJ S KK	35,90 m ²	DŘEVĚNÉ LAMELY	skálová omítka + malba	
3.14	DETŘSKÝ POKOJ	31,76 m ²	DŘEVĚNÉ LAMELY	skálová omítka + malba	
3.15	LOŽNICE	21,69 m ²	DŘEVĚNÉ LAMELY	skálová omítka + malba	
3.16	TOILETA	1,77 m ²	KERAMICKÁ DLAŽBA	skálová omítka + malba keramický obklad 112,5cm	
3.17	KOUPELNA	10,52 m ²	KERAMICKÁ DLAŽBA	skálová omítka + malba keramický obklad 112,5cm	
CELKOVÁ VÝMĚRA BYTU Č.32 116,81 m²					

LEGENDA MATERIÁLŮ


	STAVAJÍCÍ ZDVO Z KERAMICKÝCH TVAROVK NA VÁPNOCEMENTOVOU MALTU
	ZDVO Z TVAROVK HELUZ PS 30 broušené /PS/ NA CELOPOLOŠNÍ LEPELO /zpnu/
	ZDVO Z TVAROVK HELUZ IT 3 broušené /P/P/ NA CELOPOLOŠNÍ LEPELO /zpnu/
	ZDVO Z TVAROVK HELUZ M broušené /P/P/ NA CELOPOLOŠNÍ LEPELO /zpnu/
	ZDVO Z TVAROVK HELUZ TIS broušené /P/P/ NA CELOPOLOŠNÍ LEPELO /zpnu/
	ZDVO Z TVAROVK HELUZ MAL 115 /P/P/ NA VÁPNOCEMENTOVOU MALTU (s vložkou skálovou vlnou z keramické vlny STERPOCK HD II 50mm)

LEGENDA PŘEKLADŮ

Typ	Popis	rozměr (a)	ks
HELUZ 23,8	keramický nosný překlad HELUZ 23,8b - 125	1,25	24
	keramický nosný překlad HELUZ 23,8b - 150	1,50	36
HELUZ 14,5	keramický plochý překlad HELUZ 14,5 - 125	1,25	19
	keramický plochý překlad HELUZ 14,5 - 175	1,75	2
	keramický plochý překlad HELUZ 14,5 - 225	2,25	1
HELUZ 17,5	keramický plochý překlad HELUZ 17,5 - 125	1,25	2
	keramický plochý překlad HELUZ 17,5 - 150	1,50	1
	keramický plochý překlad HELUZ 17,5 - 175	1,75	2

POZNÁMKA

- VEŠKERÉ PROSTUPY A DRAŽKY PRO ODPAVŇ POTRUBÍ DEŠTOVÉ A SPRÁCHOVÉ KANALIZACE VYPŮVNAJ Z VÝHEŠÍ SLOŽKY "ODPAVŇ A KANALIZACE"
- ODVĚTRANÍ DĚSTVÍ JE ŘEŠENO PŘES STŘEŠNÍ PLAST OD ODPAVŇOVÝCH TVAROVK ZE SORTIMENTU ZVLČENÉ KRYTINY.
- ODVĚTRANÍ KOUPELNY A TOILETY BUDĚ ŘEŠENO NUCOVÝM VENTILÁTOREM S ČASOVÝM ODBĚHEM.
- FASÁDA BUDĚ ZATEPLENA UCELÝM ZATEPLOVACÍM SYSTÉMEM S ISOLANTEM EPS 80mm

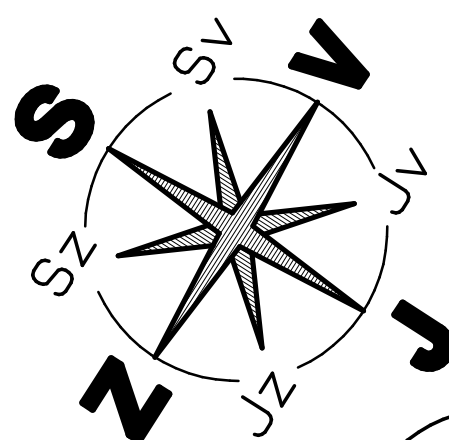

HP: Ing. Miroslav Pásek TECHNICKÁ KOORDINACE Ing. Pavel DIT Kč: 300000000 AKCE: Ing. Miroslav Pásek PROJEKT: D1.1. ARCHITECTONICKO - STAVEBNÍ ŘEŠENÍ VÝKRES: PŮDORYS 3.NP	AUTOR ARCHITECTONICKÉHO ŘEŠENÍ Ing. arch. Nada ROTHROVÁ SPOLUPRÁCE Ing. Pavel DIT SOPOUPRÁCE Ing. Pavel DIT	ZODPOVĚDNÝ PROJEKTANT Ing. Miroslav Pásek SPOLUPRÁCE Ing. Pavel DIT INVESTOR: Město Brozany nad Ohří, Raškovského náměstí 75, 41 81 Brozany nad Ohří FORMÁT: A4 DATUM: 4/2020 STUPEŇ PO ZAKÁZKOVÉ ČÍSLO: 1P ARCHIVNÍ ČÍSLO: 100 - 104/2020 MĚŘÍTKO: 1:50 Číslo parku: 3
---	---	--