


PŮDORYS OCELOVÉHO SCHODIŠTĚ (BD č.p. 33) - NOVÝ STAV, MĚŘÍTKO 1:20

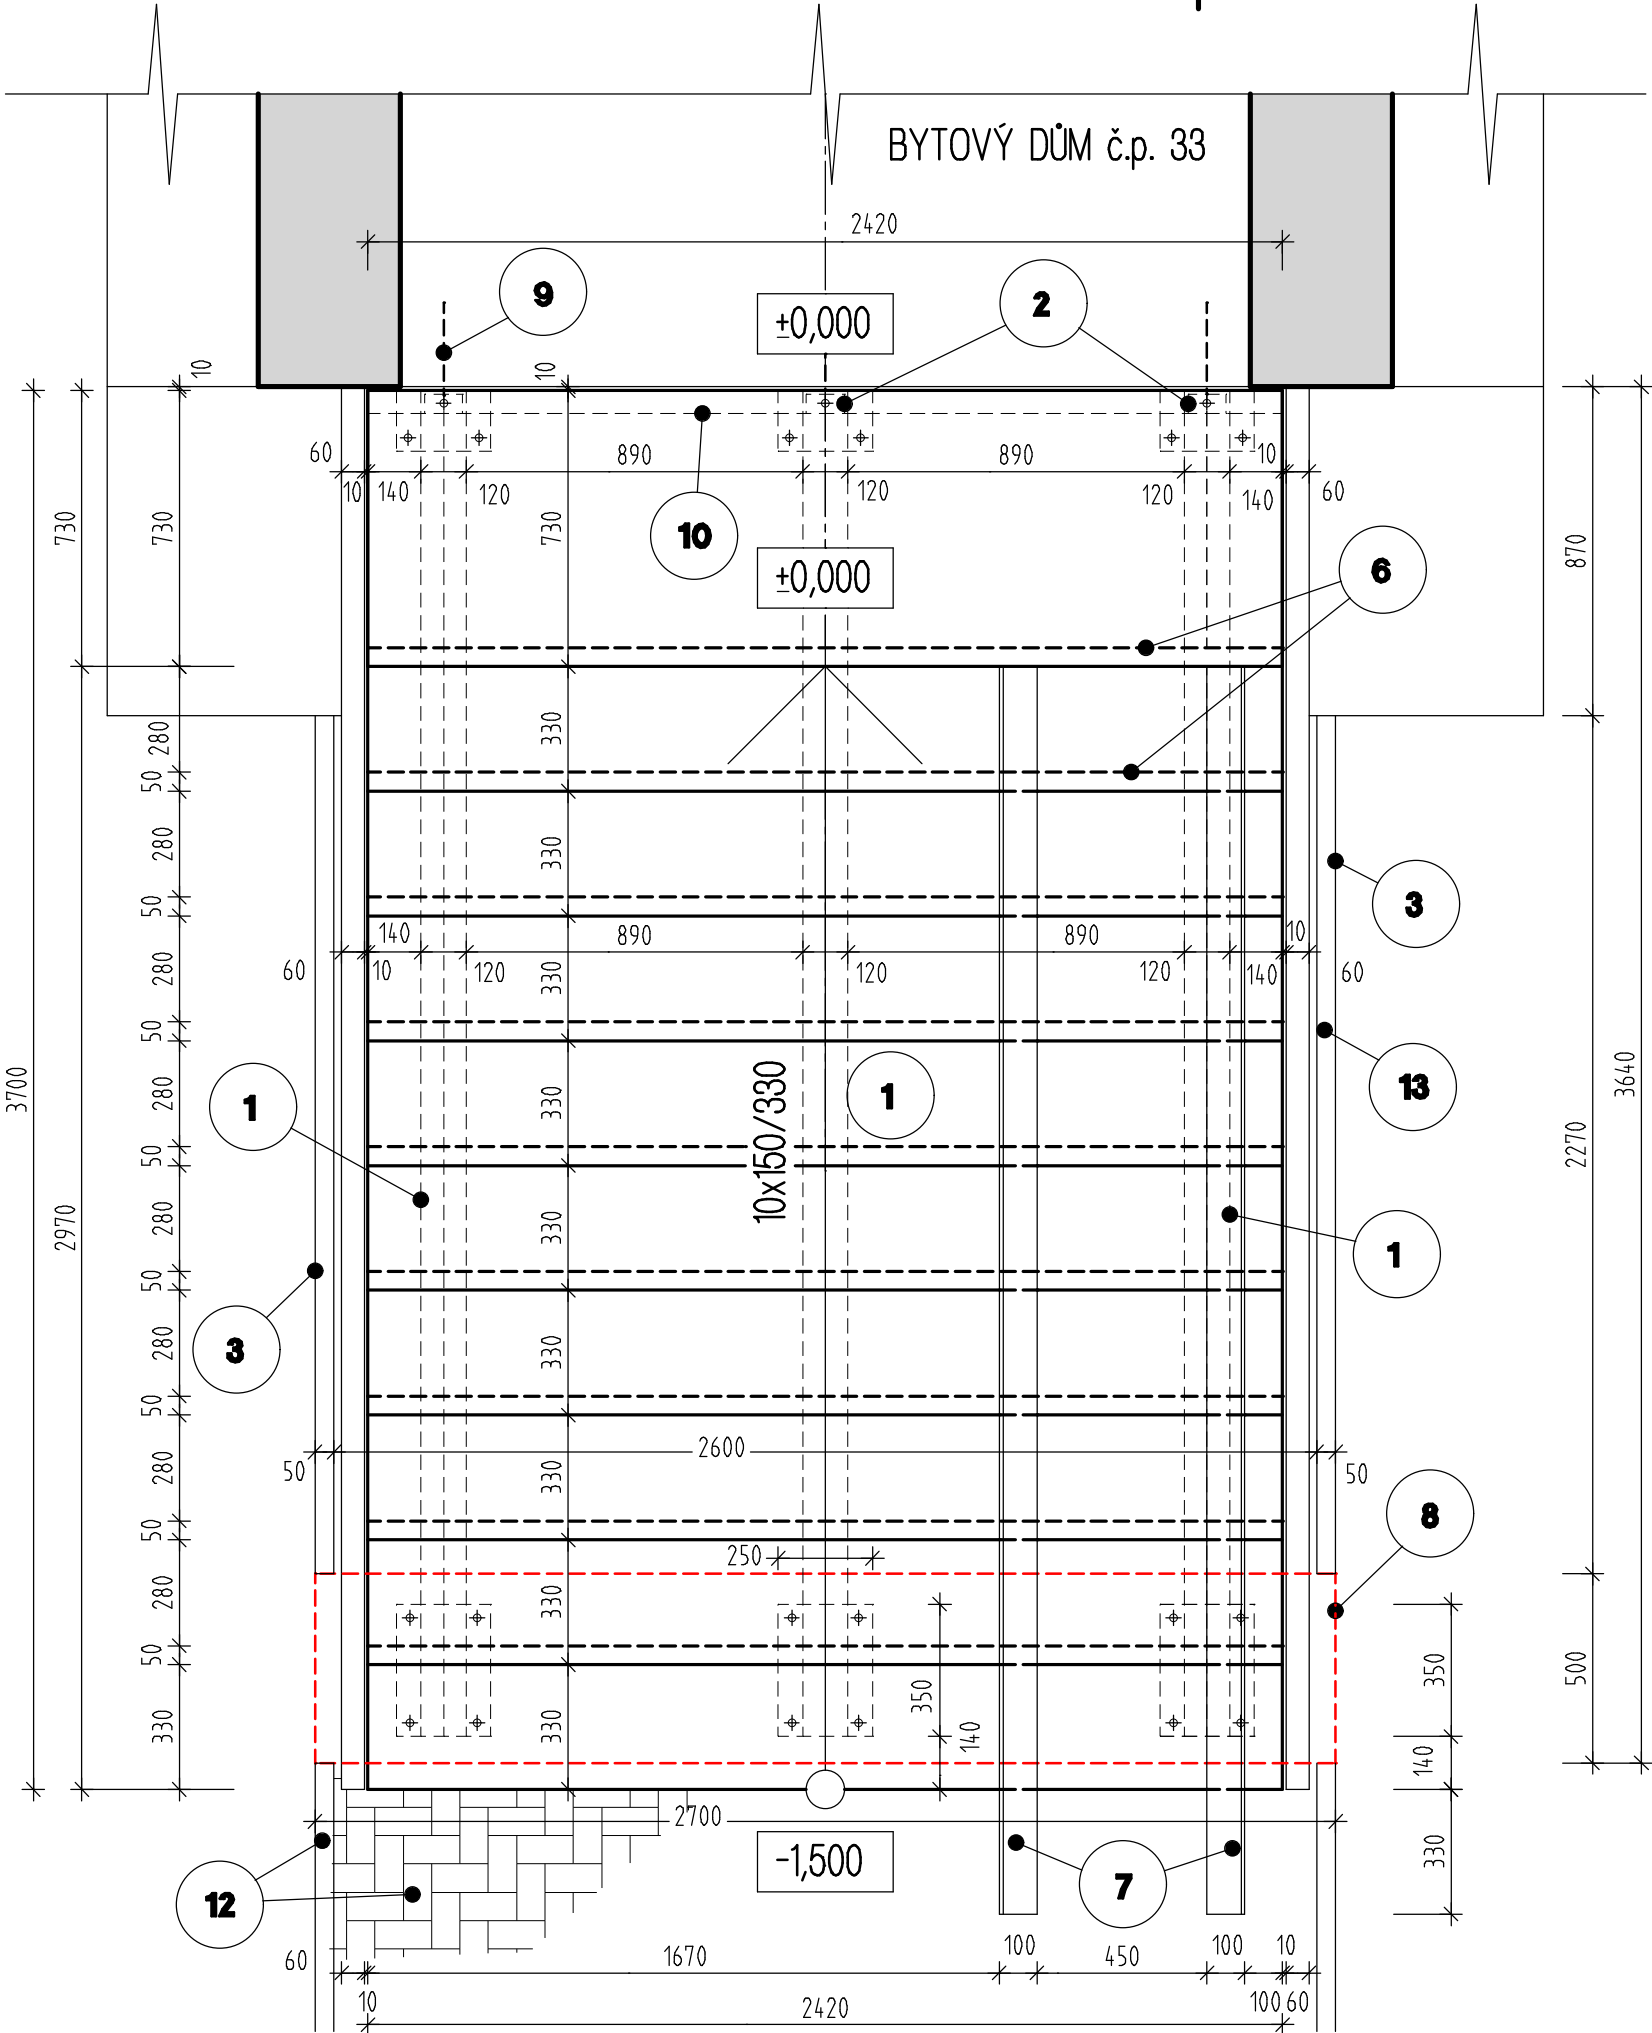

LEGENDA:

- 1** NOSNÁ OCELOVÁ SCHODNICE Z PROFILU 2xUč-140mm (ALTERNATIVNĚ JÁKL PROFIL 160x90x8mm)
- 2** NOSNÉ OCELOVÉ SLOUPY Z PROFILU Uč.-140mm, OPATŘENY U OBOU OKRAJŮ PATNÍMI PLECHY O TL. 10 mm, KOTVENO ZÁVITOVOU TYČÍ M14 NA CHEMICKOU KOTVU DO STÁV. BET. ZÁKLADU
- 3** OCELOVÉ ZÁBRADLÍ O VÝŠCE 1000mm, SLOUPKY A MADLA Z JÁKL PROFILU 60x40x4mm, SVISLÉ PŘÍČLE O ROZMĚRU 770/40/4mm 100mm OD SEBE,
- 4** SVISLÉ PŘÍČLE VÝPLNĚ ZÁBRADLÍ O ROZMĚRU 770/40/4mm 100mm OD SEBE
- 5** NOSNÉ PŘÍLOŽKY PRO KOTVENÍ STUPNIC Z OCEL. SILN. PLECHU TL. 10mm, LASEREM VYŘEZÁVANÝ VÝROBEK
- 6** SCHODIŠŤOVÁ A PODESTOVÁ STUPNICE Z PODLAHOVÉHO ROŠTU SP 230-34/38 O CELK. ROZMĚRECH 2420/380(730)/35mm
- 7** OCELOVÉ LÍŽINY PRO VÝJEZD KOČÁRKŮ Z OCELOVÉHO PLECHU TL. 4 mm, BOČNÍ LÉM VÝŠKY 20mm, MOŽNOST KEREKCE ROZTEČE LÍŽIN, ŠÍŘKA LÍŽIN MIN. 100mm, VNĚJŠÍ ŠÍŘKA 650mm, VNITŘNÍ MEZERA 450mm, KOTVENO VE TŘECH MÍSTECH ŠROUBOVÝMI SPOJI DO STUPNIC
- 8** NOVÁ ZÁKLADOVÁ PATKA O ROZMĚRECH 2700/500/1000mm, MATERIÁL: BETON C 20/25
- 9** KOTEVNÍ ZÁVITOVÁ TYČ POZINKOVANÁ M10 DL. 300mm, KOTVENO NA CHEMICKOU KOTVU DO BETON. PATKY
- 10** VODOROVNÉ ZTUŽIDLO Z PROFILU Uč.-140mm, KOTVENO SVORNÍKEM M12 NA CHEMICKOU KOTVU DO STÁV. OBVOD. STĚNY
- 11** PŮVODNÍ ZÁKLADOVÁ PATKA - ZŮSTÁVÁ ZACHOVÁNA
- 12** NOVÁ ZPEVNĚNÁ PLOCHA PŘÍSTUPOVÉHO CHODNÍKU ZE ZÁMKOVÉ DLAŽBY O ROZMĚRECH 200/100/60mm MEZI BETONOVÝ OBRUBNÍK B 5/25 DO BET. LOŽE C 12/15
- 13** NOVÁ PLOCHA ZÁSYPY KAČÍRKEM, VALOUNKY FR. 8-16mm, TL. 200mm MEZI BETONOVÝ OBRUBNÍK B 5/25 DO BET. LOŽE C 12/15

OCELOVÁ KONSTRUKCE JE POVRCHOVĚ UPRAVENA ŽÁROVÝM ZINKOVÁNÍM A JEJÍ CELKOVÁ HMOTNOST ČINÍ 1100kg

KRESLIL	VYPRACOVAL	KONTROLOVAL		
ING. BRONISLAV BÖHM	ING. BRONISLAV BÖHM	ING. BRONISLAV BÖHM		
NÁZEV OBJEKTU: UCELENÁ ČÁST:	REKONSTRUKCE EXTERIÉROVÉHO SCHODIŠTĚ PŘED BD č.p. 33, DVORCE SCHODIŠTĚ PŘED č.p. 33 - NOVÝ STAV		INVESTOR: Obec Dvorce, Náměstí 13, Dvorce 793 68	
			FORMÁT	A3
			DATUM	02/2023
			ÚČEL	ZADÁVACÍ DOKUMENTACE
NÁZEV VÝKRESU:	PŮDORYS SCHODIŠTĚ - NOVÝ STAV		MĚŘÍTKO 1:50	ČÍS.VÝKR. 03