


DETAIL OPRAVY M11



ŘEZ 1– 1

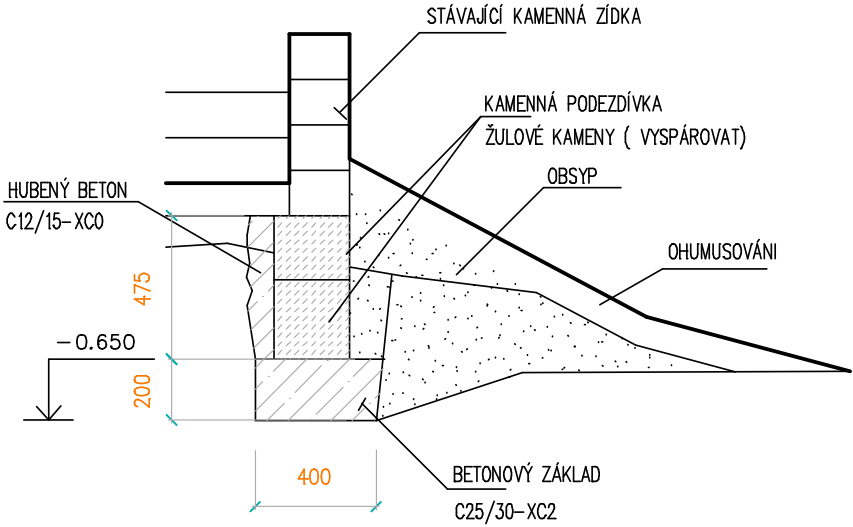

PORUCHA:

ODTRŽENÝ SVAH OD OPĚRNÉ ZDI, MOŽNOST ZATĚKÁNÍ VODY POD OPĚRNOU ZÍDKU A POŠKOZENÍ STABILITY SCHODIŠTĚ SE ZÍDKOU
UVOLNĚNÉ KAMENY U NADZEMNÍ ČÁSTI OPĚRNÉ ZDI (CCA 25%)+VYPADANÁ SPÁROVÁ HMOTA


ZPŮSOB OPRAVY– SPODNÍ STAVBY

- ODTĚŽIT ZEMINU V DÉLCE CCA 11.98 M PO ÚSECÍCH CCA 1.0 M , CCA 2.53 M3
- DO HLoubKY CCA 300 MM POD SCHODNÍČÍ (OPĚRNOU ZÍDKU) VYTĚŽIT ZEMINU
- VYBETONOVAT BETONOVÝ ZÁKLAD Z BETONU C25/30–XC2 : OBJEM 1.65 M3
- ZÍDKU PODEZDÍT ŽULOVÝMI KAMENY (PRO VYZDĚNÍ POUŽIT HRUBÉ KOPÁKY) : OBJEM ZDI: 1.70 M3
- VYSPÁROVAT POLOŽENÉ KAMENY (PLOCHA 5.96 M2)
- PROSTOR ZA VYZDÍVKOU ZALÉVAT ŘÍDKÝM BETONEM C12/15–X0 OBJEM: CCA 0.5 M3
- NOVÉ KAMENIVO VYSPÁROVAT A PŘIHRNOUT ZPĚT ZEMINU A VYSAHOVAT + OSETÍ TRAVNÍM SEMENEM (PLOCHA CCA 15.65 M2)
- VYTĚŽENOU ZEMINU POUŽÍT NA VYROVNÁNÍ TERÉNNÍCH NEROVNOSTÍ A ÚPRAVU OKOLNÍCH SVAHŮ
PŘESUN OVAŽOVAT DO VZDÁLENOSTI 100 M V STRMÉM SVAHU

ZPŮSOB OPRAVY– HORNÍ ČÁSTI ZDI

- ZEŽ ZBAVIT MECHU A UVOLNĚNÝCH KAMENŮ: PLOCHA 0.9x11.96= 10.76 M2
- DOPLNIT UVOLNĚNÉ KAMENY OPĚRNÉ ZÍDKY (PRO OPRAVU POUŽIT HRUBÉ KOPÁKY–NEOPRACOVANÉ) ,TL.KAMENE 0.18–0.22 M
- PRO OPRAVU UVAŽOVAT 30% NOVÉHO MATERIÁLU : OBJEM: 0.45 M3 (VČETNĚ ZTRATNÉHO)
- BETON PRO ZDĚNÍ A SPÁROVÁNÍ–PÍSKOVÁ C20/25–XC2 OBJEM: 0.25 M3
- PLOCHA SPÁROVÁNÍ 10.17 M2
- UPRAVIT TERÉN SCHODIŠTĚ ZA OPĚRNOU ZDÍ (PLOCHA 9.57 M2)

DETAIL OPRAVY–PŮDORYS

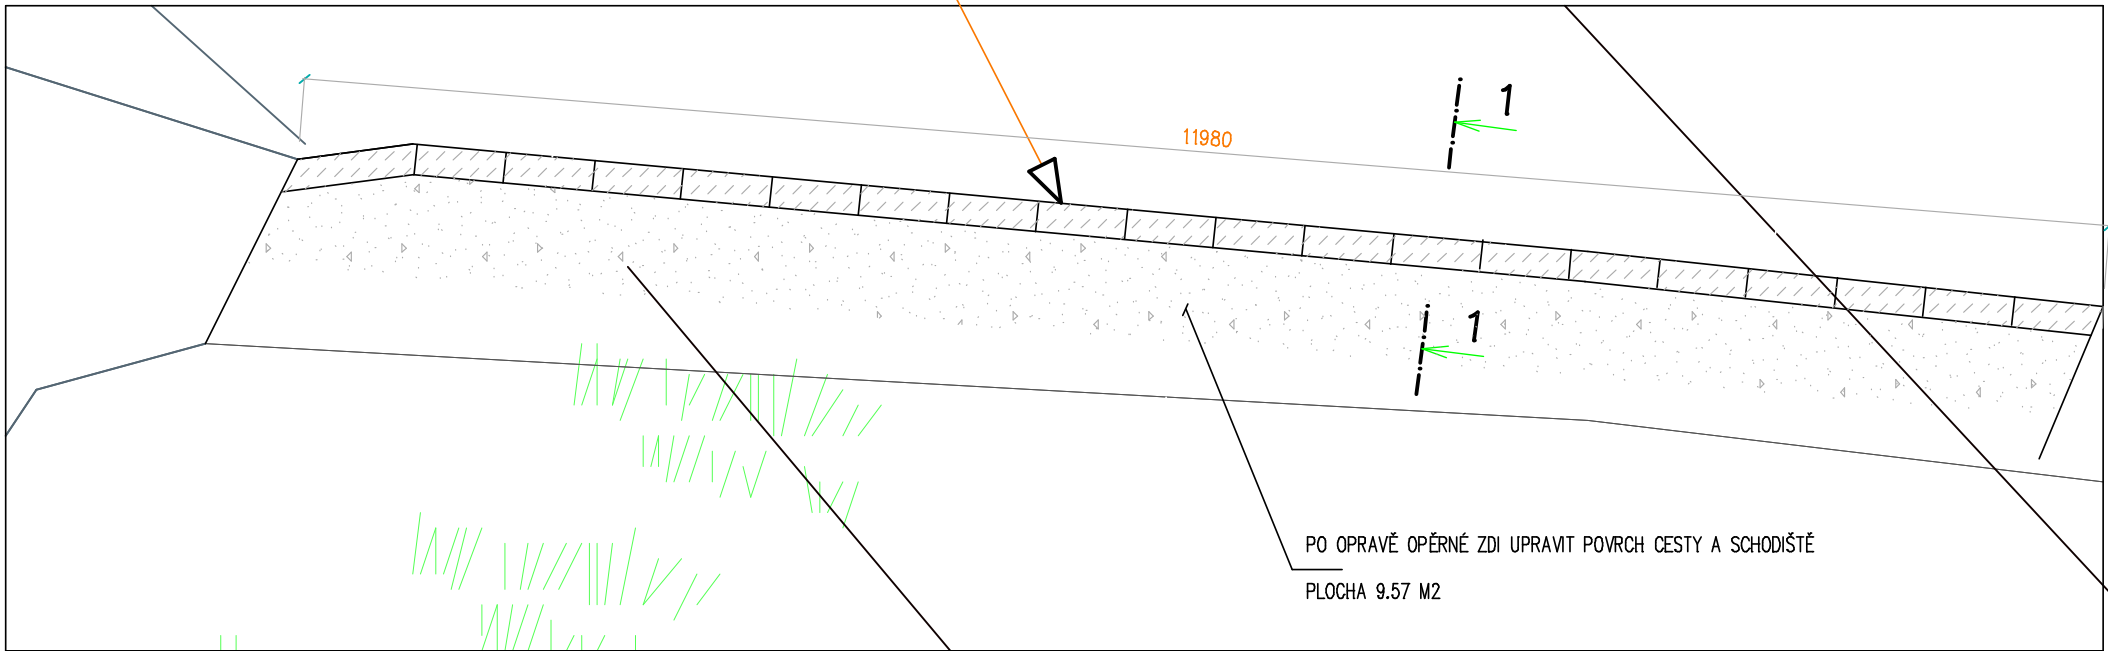

AKCE : HOLEČKOVY SADY V TÁBOŘE , REVITALIZACE		DATUM : 11/2012	VÝKR.Č.: 11
VÝKRES : DETAIL OPRAVY M 11	MĚŘÍTKO: 1: 100	VYPRACOVAL : ING. MIZERA	