


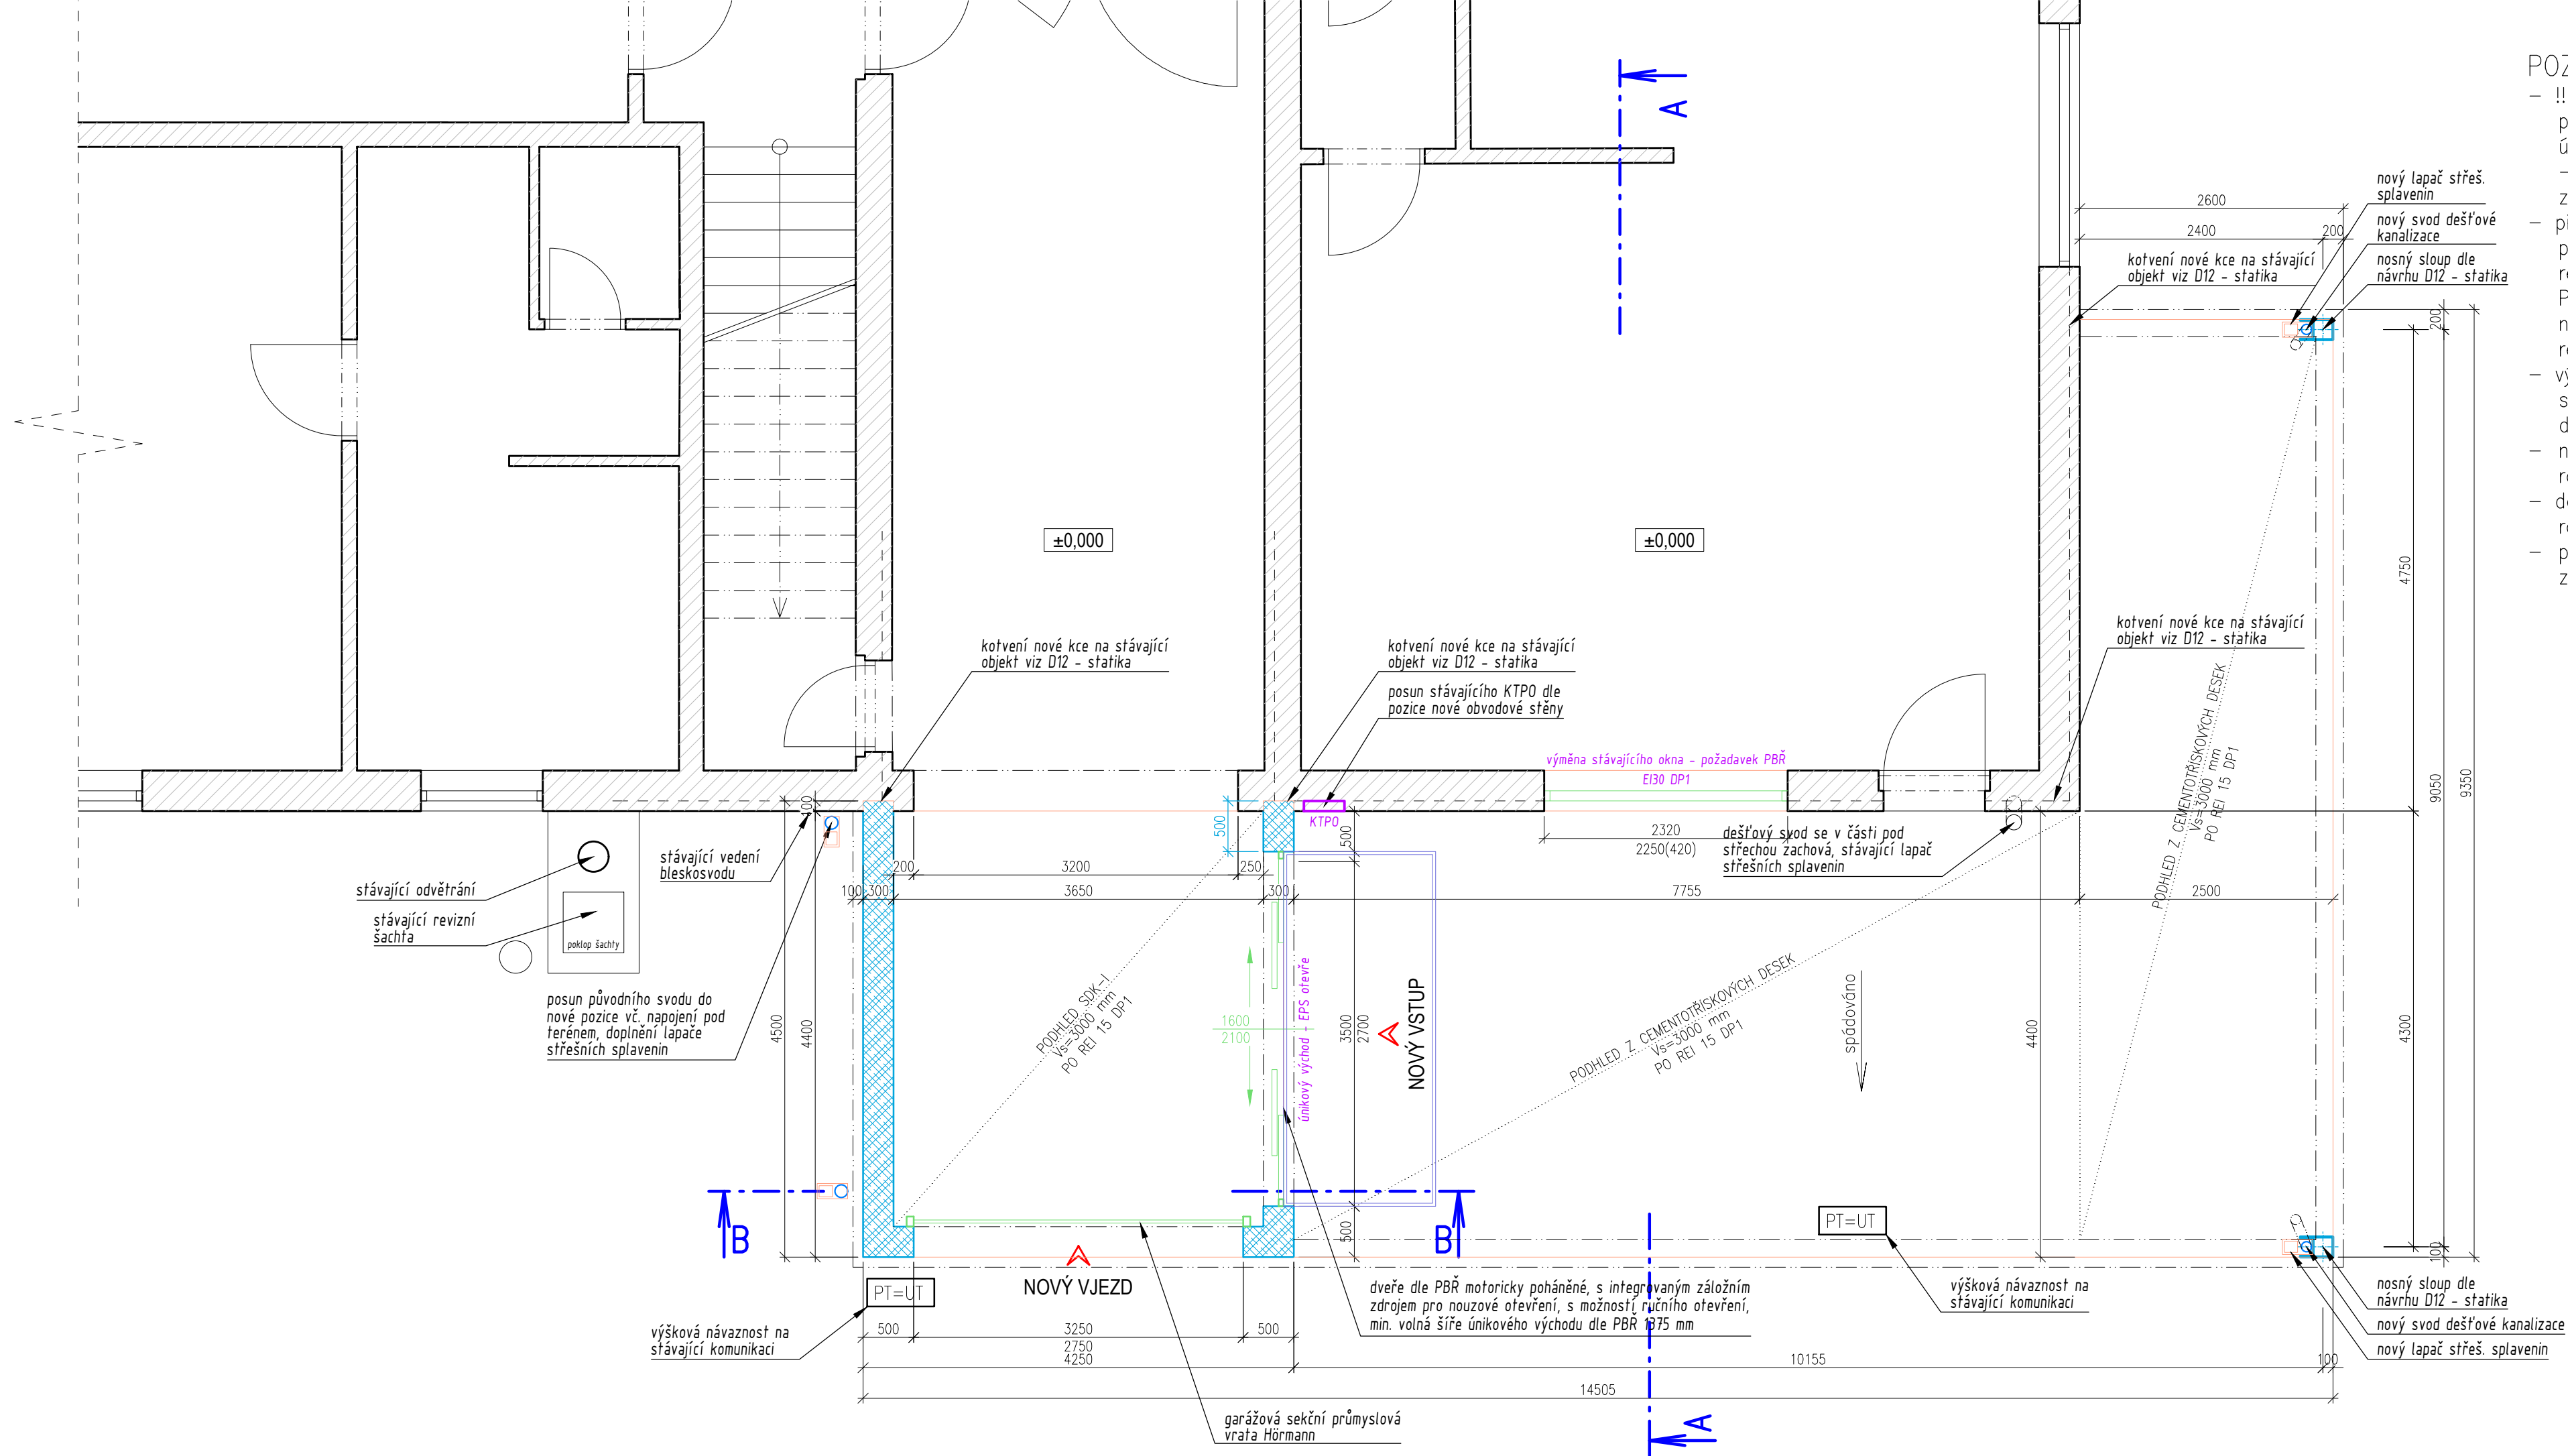

POZNÁMKY:

- !!! Realizace stavby musí být koordinována s provozem stadionu tak, aby nebyly blokovány unikové cesty a požární přístupy z a do budovy - viz řešení D13. Dále nesmí být blokovány ani znečišťovány vnější komunikace.
- při zpracování této PD nebyly provedeny sondy pro zjištění stávajících konstrukcí. V rámci realizace bude při zjištění nesouladu předpokladu PD a zjištěné skutečnosti informován projektant a návaznosti nových a stávajících konstrukcí se dle reality případně upraví.
- výškové řešení nových podlah v návaznosti na stávající povrchy a komunikace bude upraveno dle skutečnosti při realizaci !
- nové rozvody elektro budou napojeny na stávající rozvody objektu
- dešťová kanalizace se napojí na stávající ležaté rozvody
- při prováděcích pracích je nutné dodržovat zásady bezpečnosti a ochrany zdraví při práci.

LEGENDA MÍSTNOSTÍ:

ČÍSLO	ÚČEL MÍSTNOSTI	PLOCHA [m²]	PODLAHA	STĚNY	STROP	POZNÁMKA
1.01	PŘÍSTAVBA ZÁDVEŘÍ	15,66	P1	MB, NO	PDH1	–
1.02	KRYTÉ ZÁVĚTRÍ	57,60	P2	SFO, SF1	PDH2	přelož. dlažby, odstranění obrubníku

POZN:

- P1 – podlaha gumová protiskluzná kotvená k podkladu (systém dle výrobce)
- P2 – stávající zámková betonová dlažba, přeložená
- MB – malba běžná vnitřní porézní, oteruvzdorná, pro nátěr stěn a stropů
- NO – nátěr plně omyvatelný a oteruvzdorný, paropropustný a nenasákavý
- SFO – stávající fasáda objektu, SF1 – omítka zdiva z prolévaných tvárnic
- PDH1 – podhled SDK impregnovaný, PDH2 – podhled z cementotřískových desek

NEDÍLNOU SOUČÁSTÍ DOKUMENTACE JE TECHNICKÁ ZPRÁVA.

LEGENDA MATERIÁLŮ:

	STÁVAJÍCÍ KONSTRUKCE VNITŘNÍ A VNĚJŠÍ OBVODOVÉ S VNĚJŠÍM ZATEPLENÍM		ROSTLÁ ZEMINA
	NOVÉ KONSTRUKCE OBVODOVÉ BETONOVÉ PROLÉVANÉ TVÁRNICE + VÝZTUŽ		HUTNĚNÝ ZÁSYP
	NOVÉ NOSNÉ KONSTRUKCE OCELOVÉ DLE NÁVRHU D12 – STATIKA		HUTNĚNÝ PO VRSTVÁCH 6 300MM
	PROSTÝ BETON		HUTNĚNÝ DLE POŽADAVKŮ NA PODKLAD
	ŽELEZOBETON		HUTNĚNÁ ŠTĚRKOVÁ VRSTVA
	HYDROIZOLACE DLE SKLADEB KONSTRUKCÍ		
	TEPELNÁ IZOLACE MINERÁLNÍ		
	TEPELNÁ IZOLACE PIR/PUR		
	TEPELNÁ IZOLACE XPS		

PROJEKTANT ČÁSTI PD : Ing. Denisa Jarosilová pozemní stavby a architektura tel.: 605 969 974, dena.vol@volny.cz	VYPRACOVAL : Ing. Denisa Jarosilová	AUTORIZACE ČÁSTI PD : Ing. arch. Vojtěch Jelínek	AUTOR ARCH. NÁVRHU, HLAVNÍ INŽ. PROJEKTU : Ing. arch. Vojtěch Jelínek ČKA 05467 IČO: 062 583 36 tlf.: 775 119 952, jelínek@vijnk.cz
MÍSTO STAVBY: U Zimního stadionu 770, 290 01 Poděbrady			
INVESTOR: Město Poděbrady, Jiřího náměstí 20/I, 290 31 Poděbrady			
NÁZEV AKCE: Přístavba nového vstupu Zimního stadionu Poděbrady			STUPEŇ: DJS
ČÁST PD: D11 ARCHITEKTONICKO - STAVEBNÍ ŘEŠENÍ			DATUM: říjen 2024
OBSAH: PŮDORYS 1.NP - NÁVRH			MĚŘÍTKO: 1:50 ČÁST PD: D11 ČÍSLO VÝKR.: 03
TATO PROJEKTOVÁ DOKUMENTACE ČI JEJÍ ČÁST MŮŽE BÝT KOPÍROVÁNA NEBO JINÝM ZPŮSOBEM ROZŠÍŘOVÁNA POUZE PO PŘEDCHOZÍM PÍSEMNÉM SOUHLASU ZPRACOVATELE PD.			