


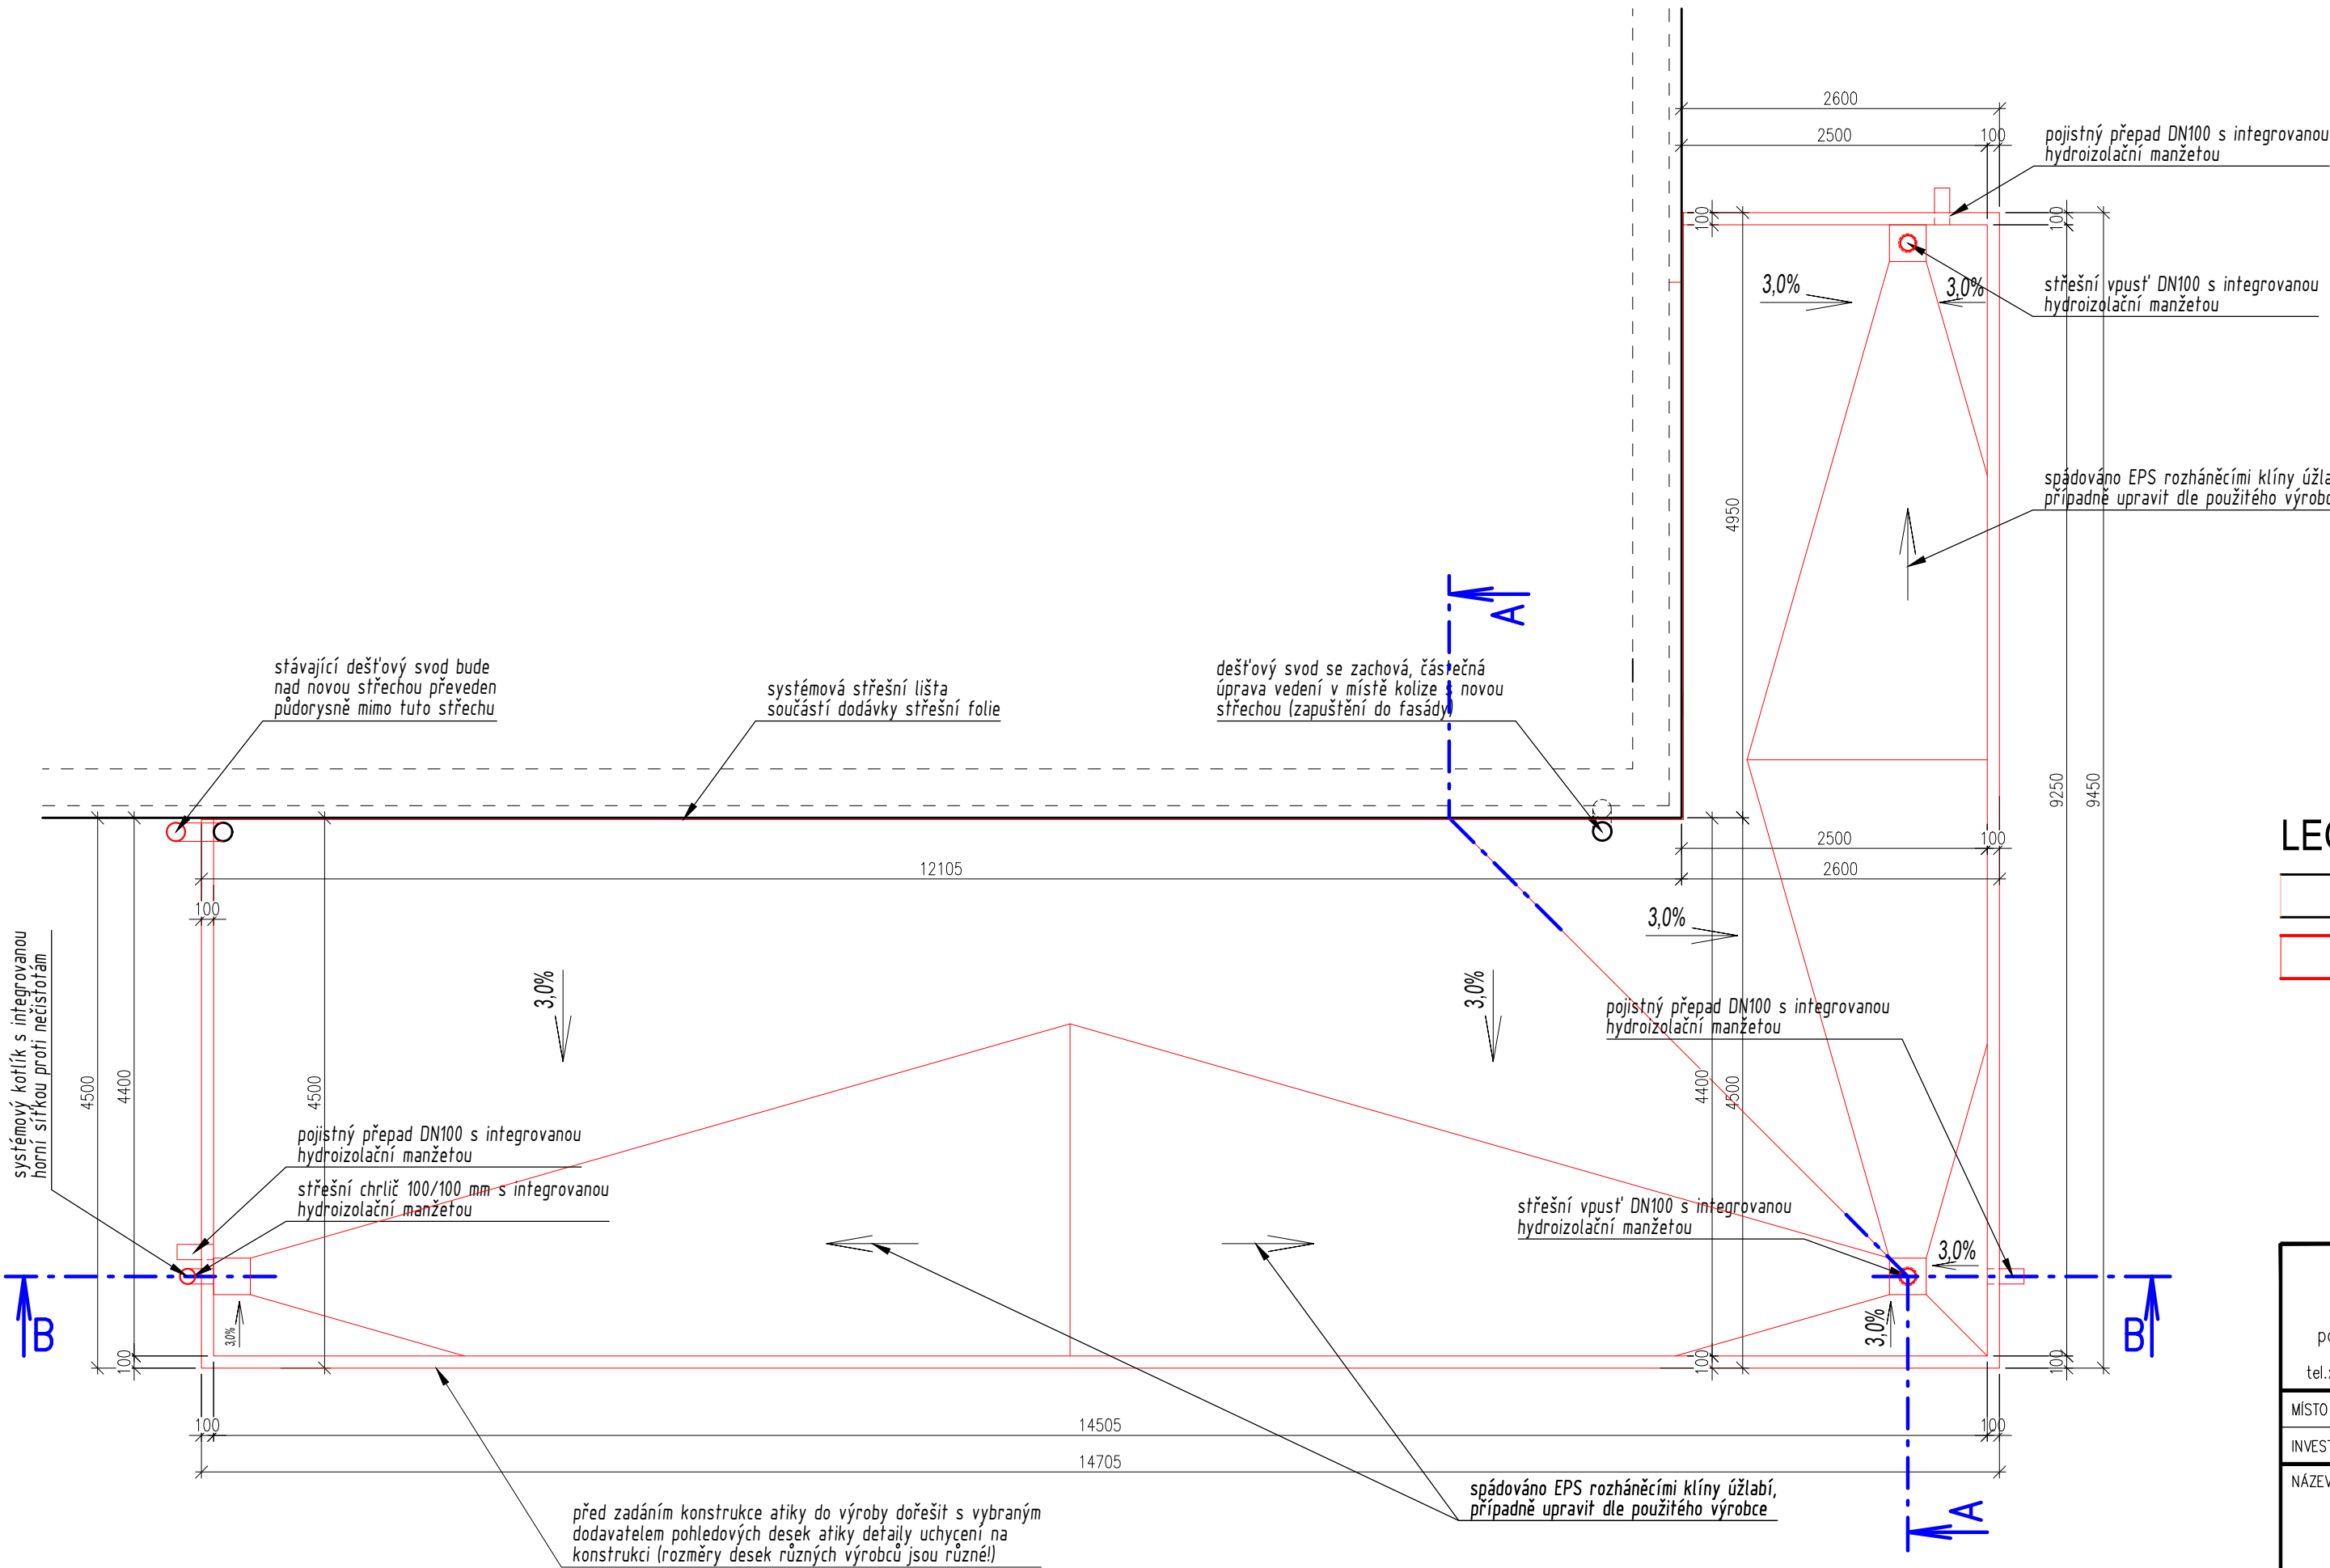


ZASTŘEŠENÍ:

- přístavba a zastřešení nového vstupu neovlivní stávající zastřešení objektu
- je nutné upravit dva stávající dešťové svody, které jsou v kolizi s nově navrženou konstrukcí – viz návrh řešení
- dešťové svody stávající i nové se napojí na stávající podzemní vedení dešťových vod – viz situace
- výlez na střechu nového vstupu pro potřebu údržby se předpokládá po žebříku, který bude v objektu k dispozici
- ! před zadáním konstrukce atiky do výroby dořešit s vybraným dodavatelem pohledových desek atiky detaily uchycení na konstrukci – rozměry desek různých výrobců jsou různé!

LEGENDA:

- STÁVAJÍCÍ KONSTRUKCE
- NOVÉ KONSTRUKCE

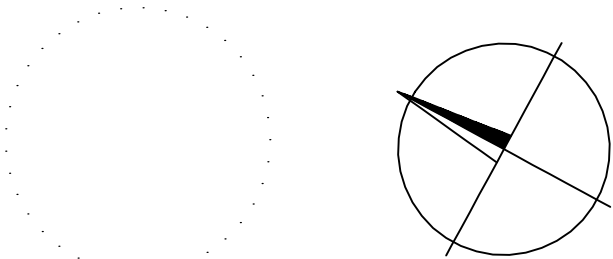

PROJEKTANT ČÁSTI PD : Ing. Denisa Jarosilová pozemní stavby a architektura tel.: 605 969 974, dena.volfa@volny.cz	VYPRACOVAL : Ing. Denisa Jarosilová	AUTORIZACE ČÁSTI PD : Ing. arch. Vojtěch Jelínek	AUTOR ARCH. NÁVRHU, HLAVNÍ INŽ. PROJEKTU : Ing. arch. Vojtěch Jelínek ČKA 05467 IČO: 062 583 36 tlf.: 775 119 952, jelinek@vjnk.cz
MÍSTO STAVBY: U Zimního stadionu 770, 290 01 Poděbrady			
INVESTOR: Město Poděbrady, Jiřího náměstí 20/I, 290 31 Poděbrady			
NÁZEV AKCE: Přístavba nového vstupu Zimního stadionu Poděbrady			STUPEŇ: DJS
			DATUM: říjen 2024
ČÁST PD: D11 ARCHITEKTONICKO - STAVEBNÍ ŘEŠENÍ	MĚŘÍTKO: 1:50	ČÁST PD: D11	ČÍSLO VÝKR.: 04
OBSAH: PŮDORYS STŘECHY			
TATO PROJEKTOVÁ DOKUMENTACE ČI JEJÍ ČÁST MŮŽE BYT KOPIROVÁNA NEBO JINÝM ZPŮSOBEM ROZŠÍŘOVÁNA POUZE PO PŘEDCHOZÍM PÍSEMNÉM SOUHLASU ZPRACOVATELE PD.			