



PŮDORYS 4.NP - NOVÝ STAV, MĚŘÍTKO 1:50

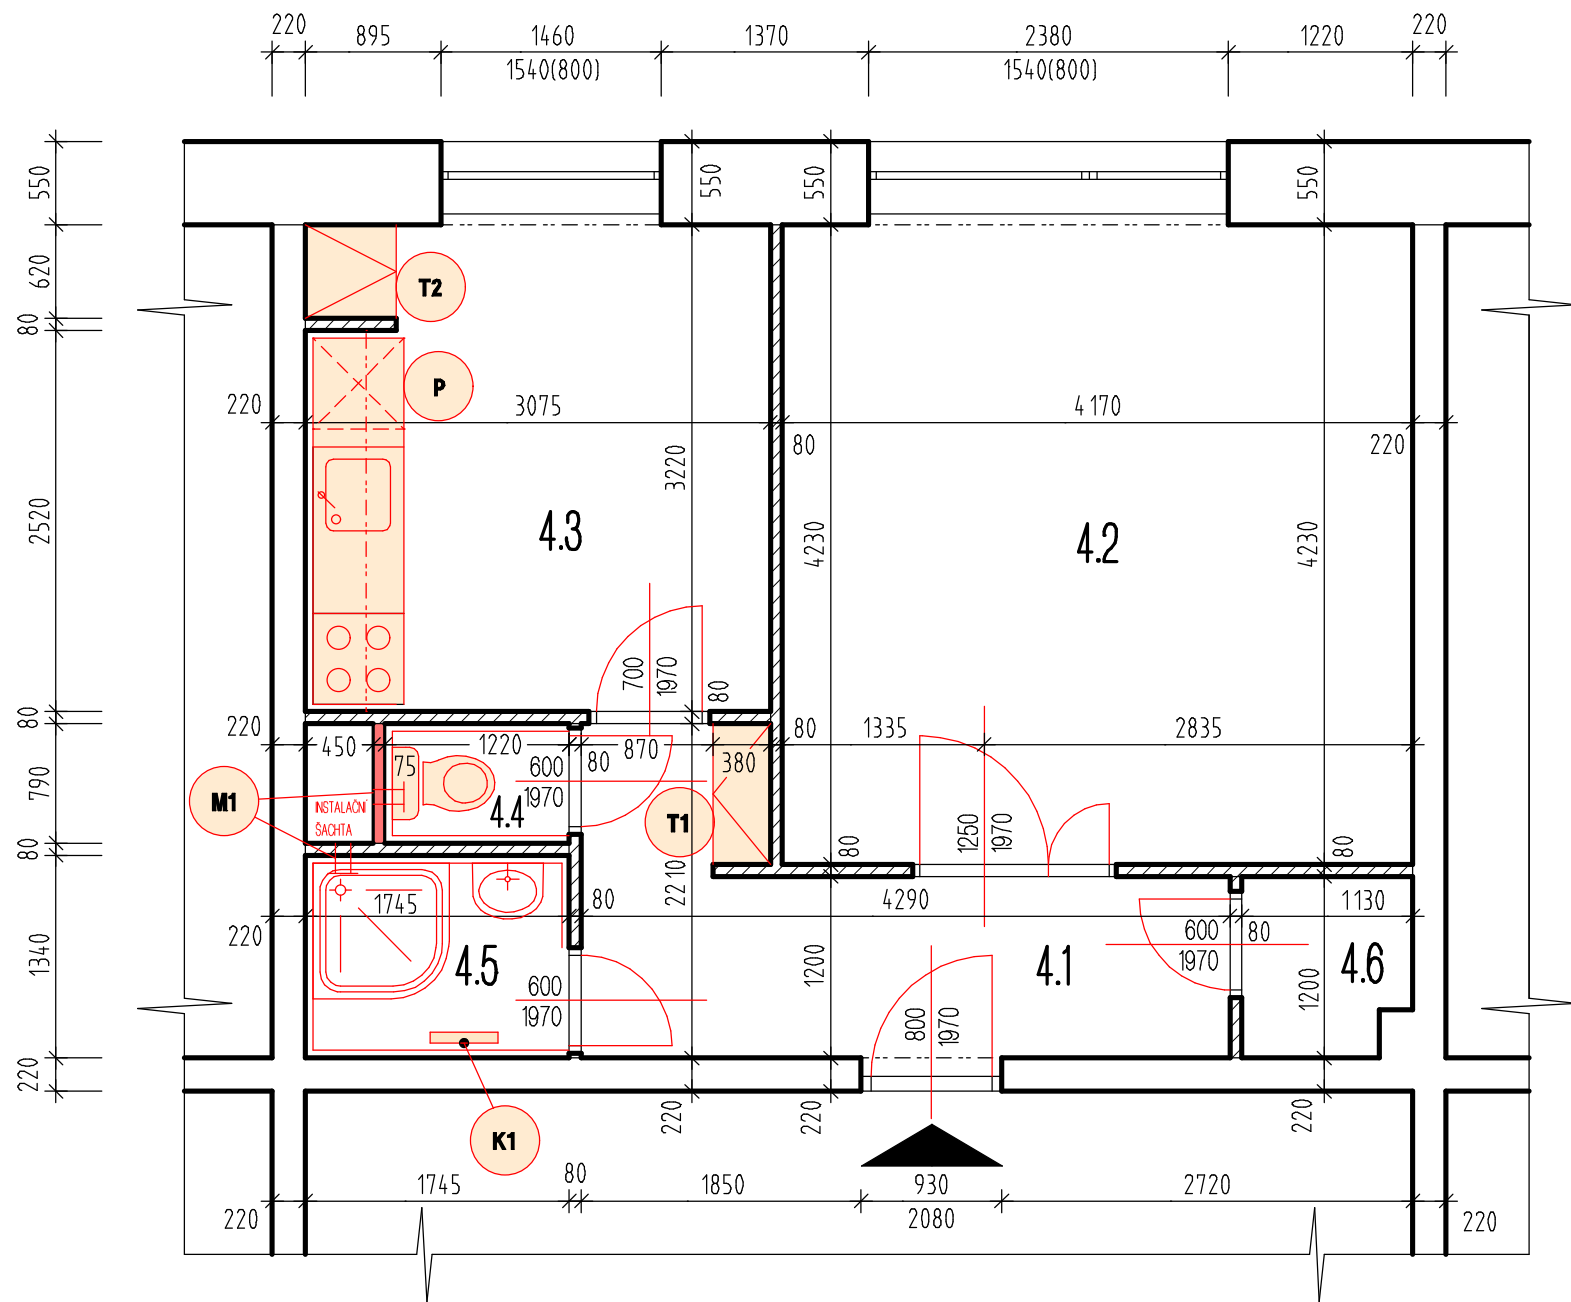

LEGENDA MATERIÁLŮ:

- STÁVAJÍCÍ STĚNY Z PREFAB. ŽEL. BET. PANELŮ
- LEHKÉ DŘEVOTŘÍSKOVÉ A UMAKARTOVÉ PŘÍČKY
- ZDĚNÉ CIHELNÉ PŘÍČKY
- NOVÉ PŘÍČKOVÉ ZDIVO TL. 75 mm YTONG P2 500 O ROZMĚRU 75x249x599 mm NA ZDÍČÍ MALTU YTONG
- M1 NÁSTĚNNÝ AXIÁLNÍ ELEKTRICKÝ VENTILÁTOR SILENT 110, PŘÍKON 8W, NAPÁJENÍ 230 V/1ph/50Hz, NAPOJENO NA STÁVAJÍCÍ VZT POTRUBÍ V INSTALAČNÍ ŠACHTĚ
- T1 VESTAVĚNÁ LAMINÁTOVÁ SKŘÍŇ O ROZMĚRECH 900/400/2600mm
- T2 VESTAVĚNÁ SPÍŽOVÁ LAMINÁTOVÁ SKŘÍŇ O ROZMĚRECH 600/600/2600mm
- K1 ELEKTRICKÝ KOUPELNOVÝ OTOPNÝ ŽEBŘÍK O TOPNÉM VÝKONU MIN. 0,5 kW
- P PŘÍPRAVA PRO UMÍSTĚNÍ A INSTALACI AUTOMATICKÉ PRAČKY

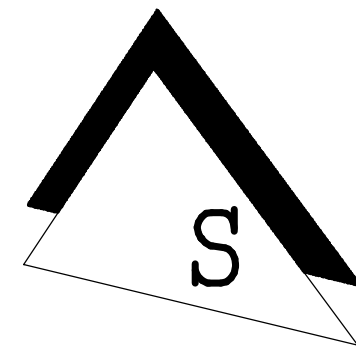

POZNÁMKA:

V RÁMCI STAVEBNÍCH ÚPRAV BUDOU NATŘENY STÁVAJÍCÍ OCELOVÉ ZÁRUBNĚ A OSAZENY NOVÉ DVEŘNÍ VÝPLNĚ, VČETNĚ VCHODOVÝCH DVEŘÍ. V CELÉM BYTĚ BUDOU PROVEDENY NOVÉ ELEKTROINSTALACE, OSAZENÍ NOVÝCH ZAŘÍZOVACÍCH PŘEDMĚTŮ, OTOPNÝCH TĚLES, VČ. PŘÍPOJOVACÍHO POTRUBÍ ÚT A ZTI. DÁLE BUDOU PROVEDENY KOMPLETNĚ NOVÉ VNITŘNÍ POVRCHOVÉ ÚPRAVY PODLAH, STĚN I STROPŮ, PODROBNĚJI POLOŽKOVÝ ROZPOČET. V KOUPELNĚ BUDE OSAZEN ELEKTRICKÝ OTOPNÝ ŽEBŘÍK. NOVĚ BUDE PROVEDENA I KUCHYŇSKÁ LINKA, VČ. DIGESTOŘE, DŘEZU A SKLOKERAMICKÉ VARNÉ DESKY.

LEGENDA MÍSTNOSTI:

OZN.	NÁZEV MÍSTNOSTI	PLOCHA (m ²)	S.V. (m)	PODLAHA	POZNÁMKA
4.1	CHODBA	6,49	2,58	PLOVOUCÍ LAMINÁTOVÁ	
4.2	OBÝVACÍ POKOJ	17,80	2,58	PLOVOUCÍ LAMINÁTOVÁ	
4.3	KUCHYNĚ	9,96	2,58	PLOVOUCÍ LAMINÁTOVÁ	OBKL. LAMINÁTOVÁ DESKA K.L.
4.4	WC	0,96	2,58	KERAMICKÁ DLAŽBA	KER. OBKLAD V. 2,0m
4.5	KOUPELNA	2,34	2,58	KERAMICKÁ DLAŽBA	KER. OBKLAD V. 2,0m
4.6	KOMORA	1,29	2,58	PLOVOUCÍ LAMINÁTOVÁ	

KRESLIL	VYPRACOVAL	KONTROLOVAL		
ING. BRONISLAV BÖHM	ING. BRONISLAV BÖHM	ING. BRONISLAV BÖHM		
NÁZEV OBJEKTU:	STAVEBNÍ ÚPRAVY B.J. č. 11 V BD č.p. 30, DVORCE D 1.1 STAVEBNÍ ŘEŠENÍ		INVESTOR:	
UCELENÁ ČÁST:			Obec Dvorce, Náměstí 13, Dvorce 793 68	
			FORMÁT	A3
			DATUM	01/2025
		ÚČEL	ZJEDNODUŠENÁ ZADÁVACÍ DOKUMENTACE	
NÁZEV VÝKRESU:	PŮDORYS 4.NP - NOVÝ STAV		MĚŘÍTKO	ČÍS.VÝKR.
			1:50	D.03