


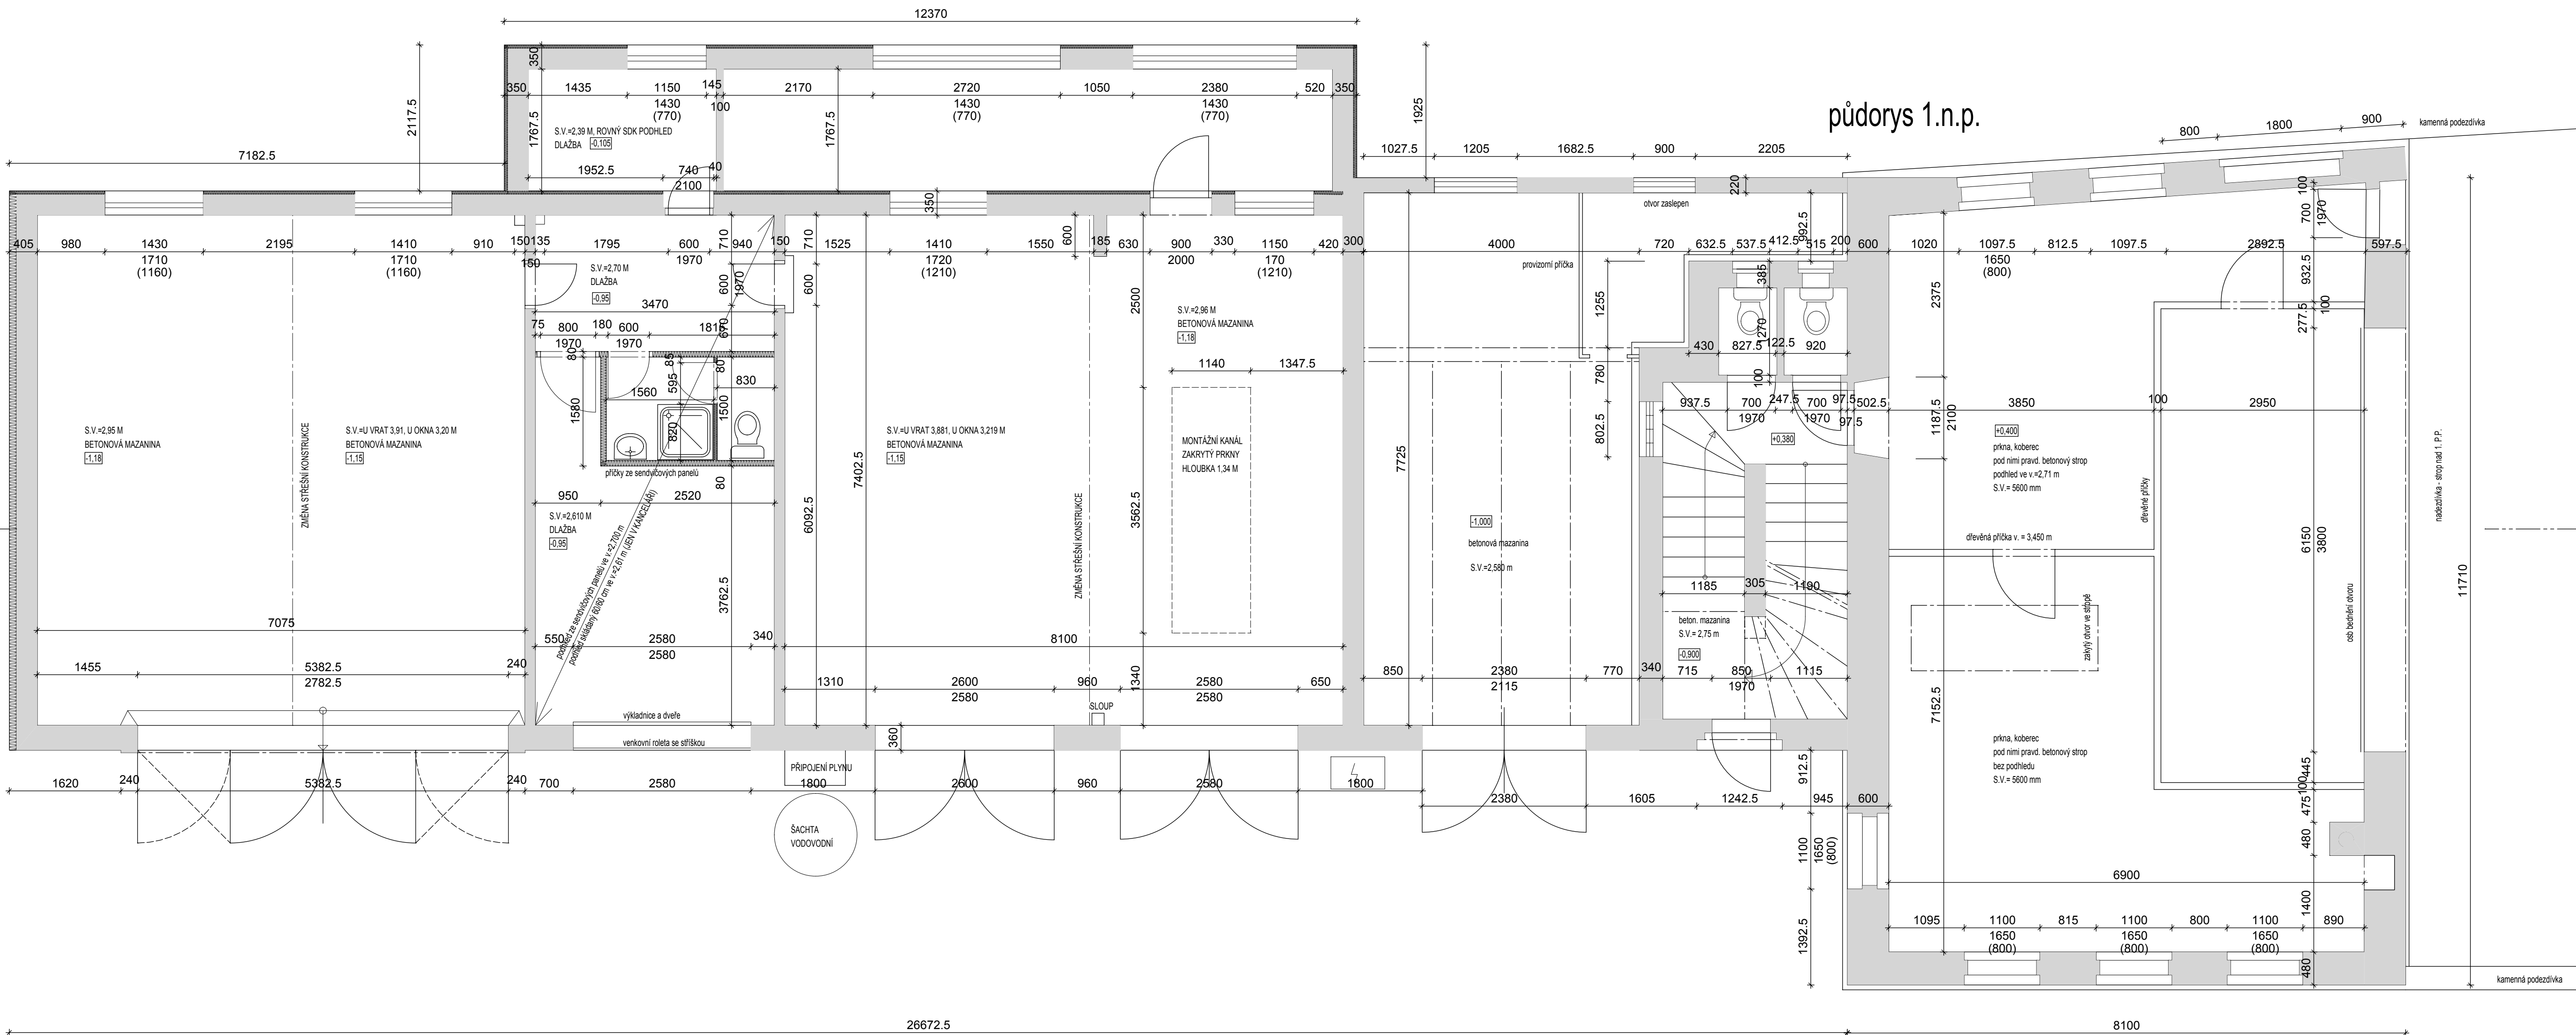

ZAKÁZKA: BOURACÍ PRÁCE JANOV NAD NISOU, ČP. 517 A NÁSL. GARÁŽE

JANOV NAD NISOU, P.Č. 546, ST.574/2, ST. 574/1

POTVRZENÍ:		AUTORIZACE:
------------	--	-------------

OBJEDNATEL: OBEC JANOV NAD NISOU
JANOV NAD NISOU 520, 468 11, JANOV NAD NISOU

TEL: EMAIL:

ZHOTOVITEL: AB PLAN S.R.O.
VARŠAVSKÁ 715/36, PRAHA - VINOHRADY, PSČ 120 00
abplan@seznam.cz

ING. JIŘÍ MORÁVEK

Z.Č.: AB 03 23

DATUM: 24.4.2023

ODDÍL: STAVEBNÍ	STUPEŇ: DOK. SKUT. ST.
VÝKRES: PŮDORYS 1.N.P.	MĚŘÍTKO: 1:50

D2

REŠENÍ, OBSAŽENÁ VE VÝKRESECH A TEXTOVÉ ČÁSTI, JSOU PŘEDMĚTEM OCHRANY DLE AUTORSKÉHO ZÁKONA