


půdorys 3.n.p.

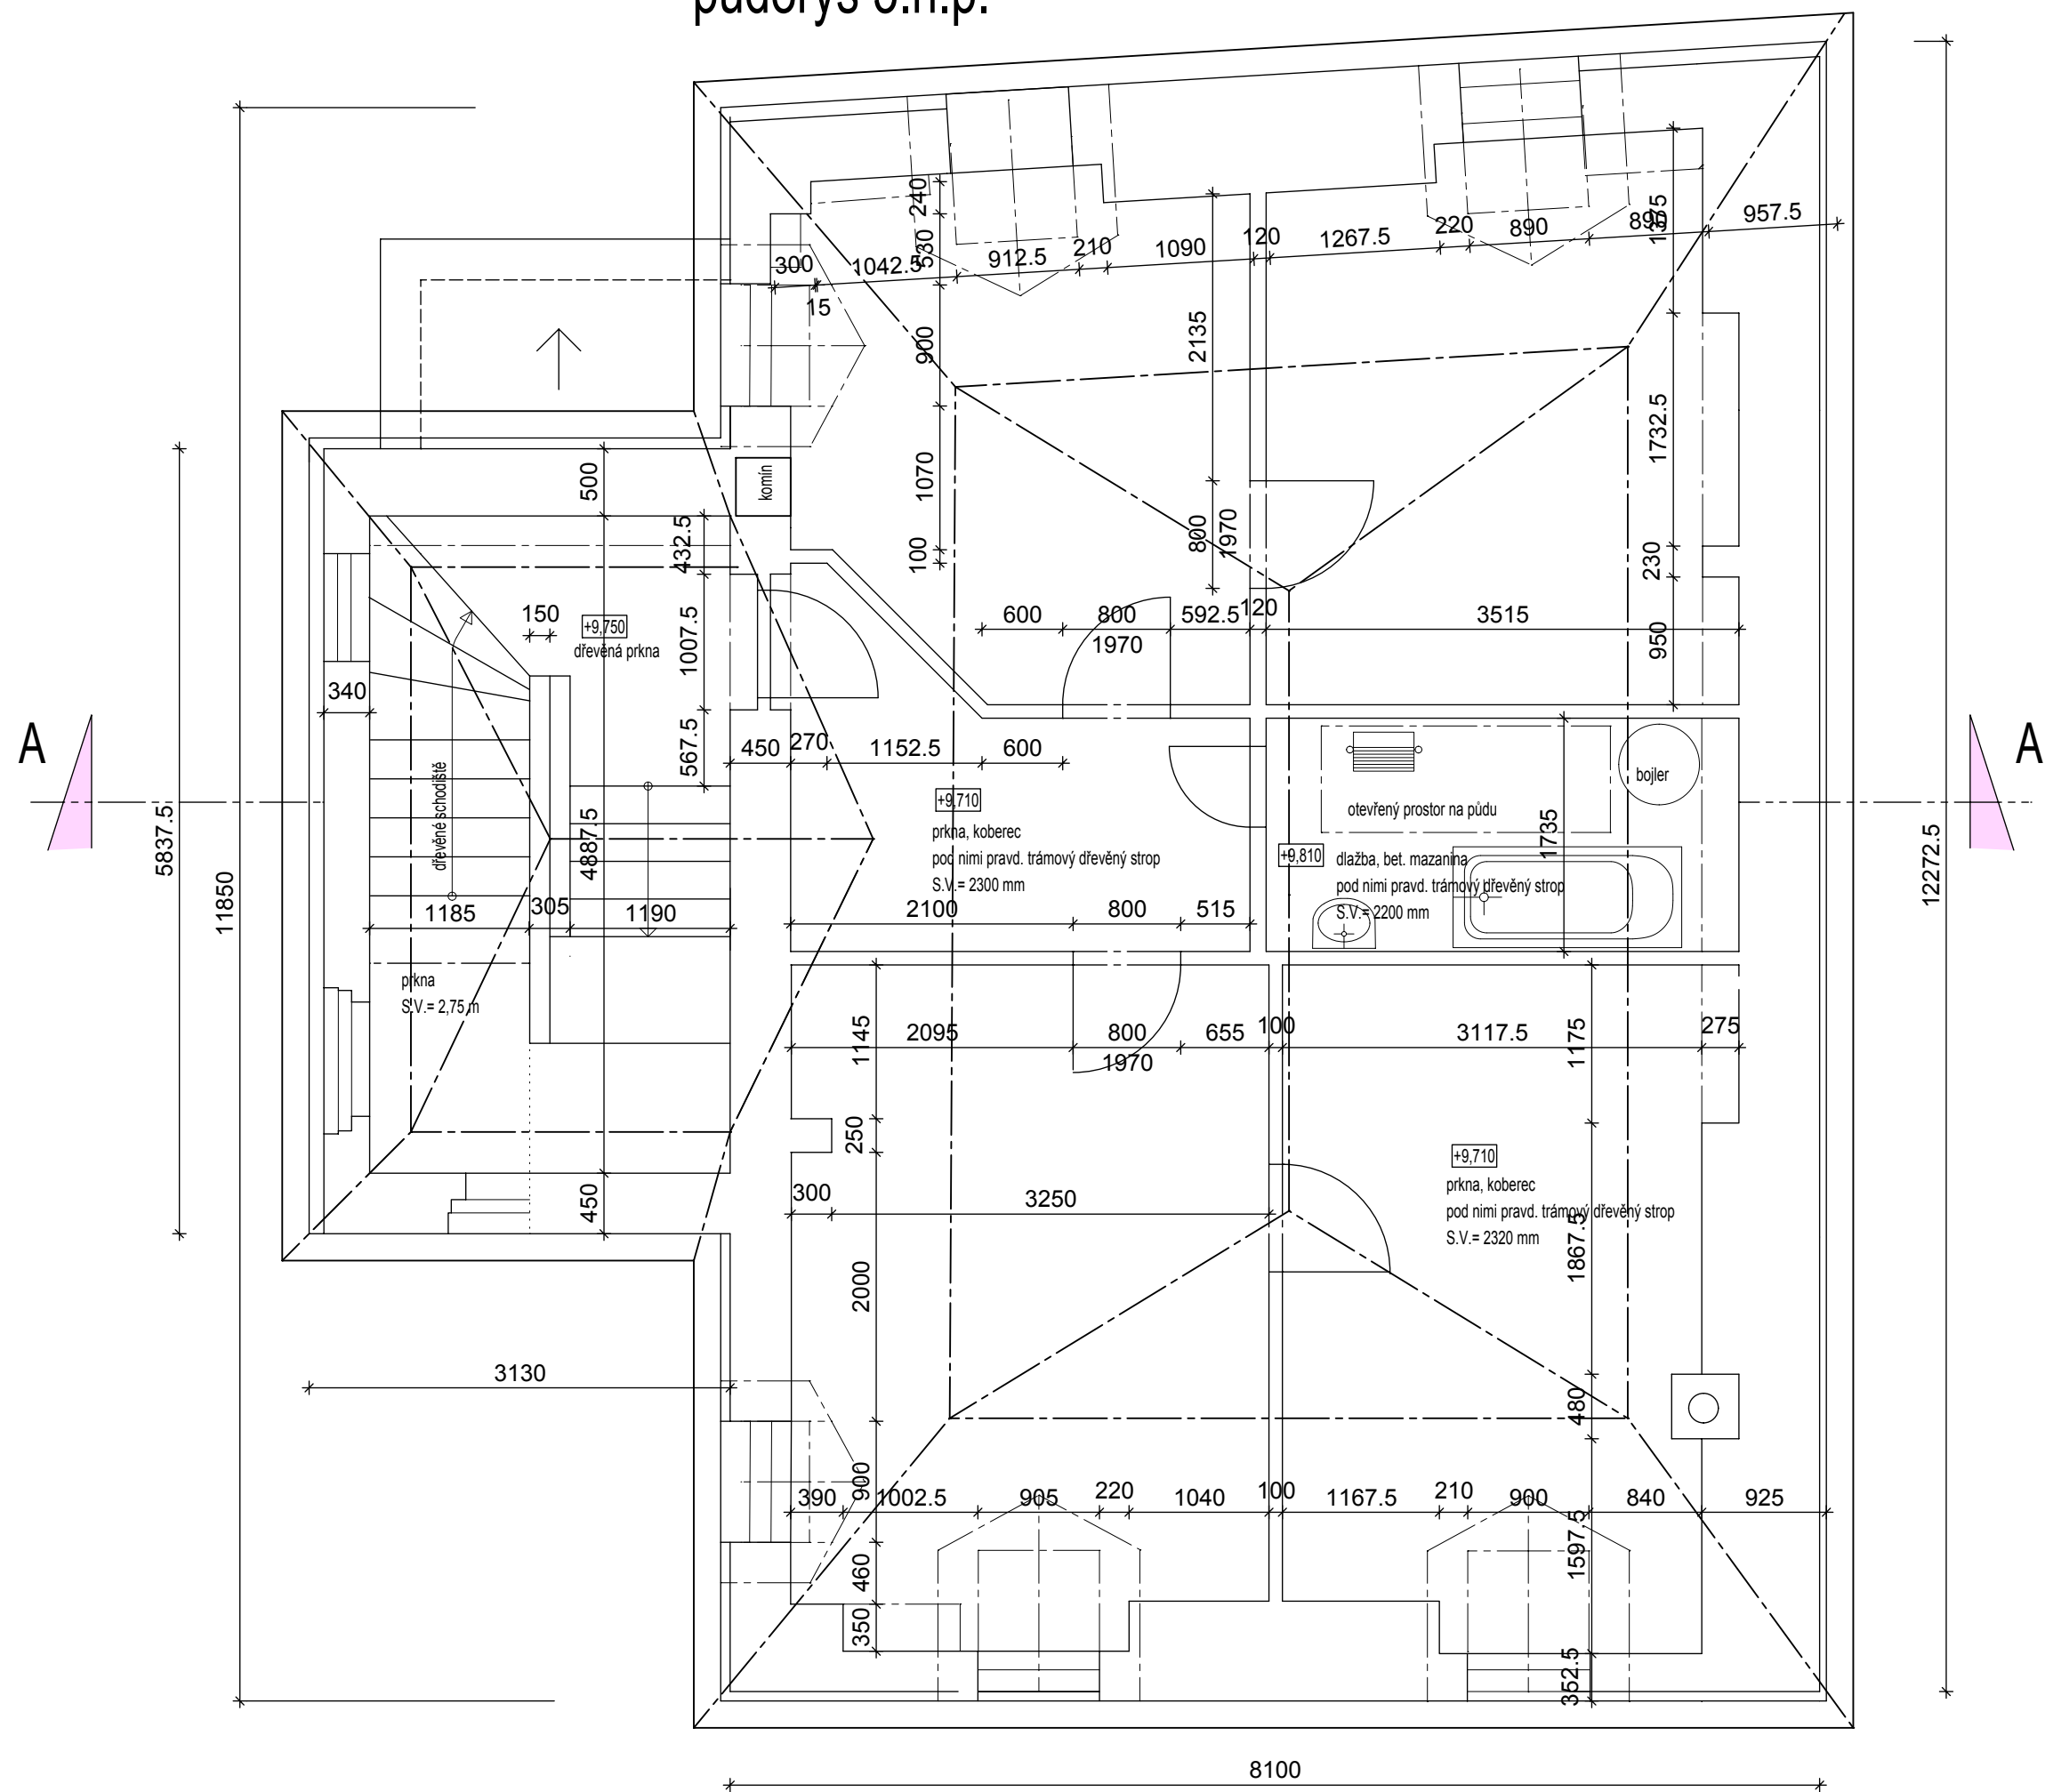

ZAKÁZKA: BOURACÍ PRÁCE JANOV NAD NISOU, ČP. 517 A NÁSL. GARÁŽE

JANOV NAD NISOU, P.Č. 546, ST.574/2, ST. 574/1

POTVRZENÍ:		AUTORIZACE:
------------	--	-------------

OBJEDNATEL: OBEC JANOV NAD NISOU
JANOV NAD NISOU 520, 468 11, JANOV NAD NISOU
TEL.: EMAIL:

ZHOTOVITEL: AB PLAN S.R.O. VARŠAVSKÁ 715/36, PRAHA - VINOHRADY, PSČ 120 00 abplan@seznam.cz	ING. JIŘÍ MORÁVEK Z.Č.: AB 03 23 DATUM: 24.4.2023
---	---

ODDÍL: STAVEBNÍ	STUPEŇ: DOK. SKUT. ST.	D4
VÝKRES: PŮDORYS 3.N.P.	MĚŘÍTKO: 1: 50	

© REŠENÍ, OBSAŽENÁ VE VÝKRESECH A TEXTOVÉ ČÁSTI, JSOU PŘEDMĚTEM OCHRANY DLE AUTORSKÉHO ZÁKONA