


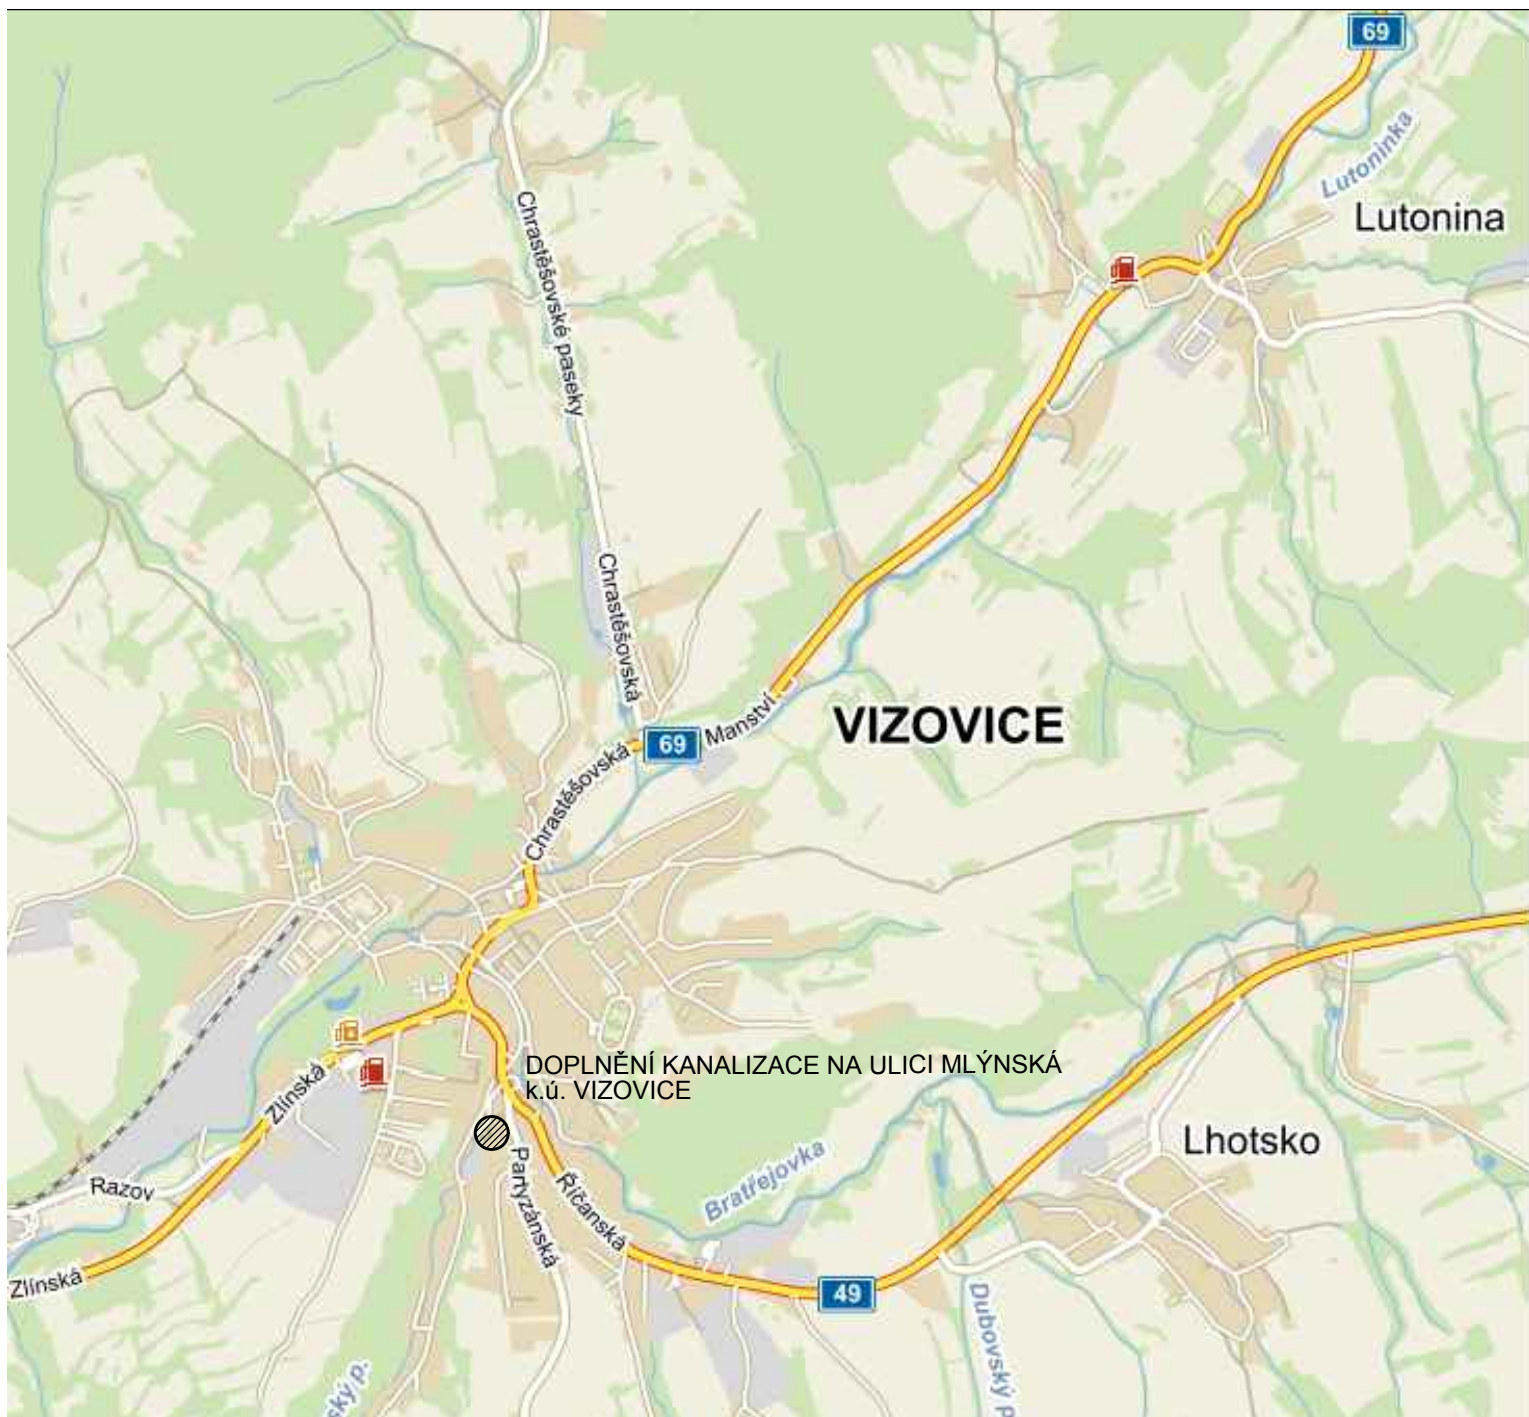

VYPRACOVAL M.FLEKAČ	ZODP. PROJ. DÍLU M.FLEKAČ	ZODP. PROJ. AKCE M.FLEKAČ	 Dlouhá 108 , 760 01 ZLÍN tel.: 732301328 flekac@arsprojekt.cz		
KRAJ	ZLÍNSKÝ	OBEC	Vizovice	FORMÁT	A4
OBJEDNATEL: Město Vizovice, Masarykovo náměstí č.p. 1007, Vizovice				DATUM	7/2017
AKCE:	DOPLNĚNÍ KANALIZACE NA ULICI MLÝNSKÁ VE VIZOVICÍCH C.SITUACE STAVBY			ÚČEL	DSP
				ČÍSLO ZAKÁZKY	10-DSP-17
				ČÍSLO KOPIE	
OBSAH:	SITUACE ŠIRŠÍCH ÚZEMNÍCH VZTAHŮ			DÍL:	STAVEBNÍ
				MĚŘÍTKO 1:5000	ČÍSLO VÝKR. C.1