


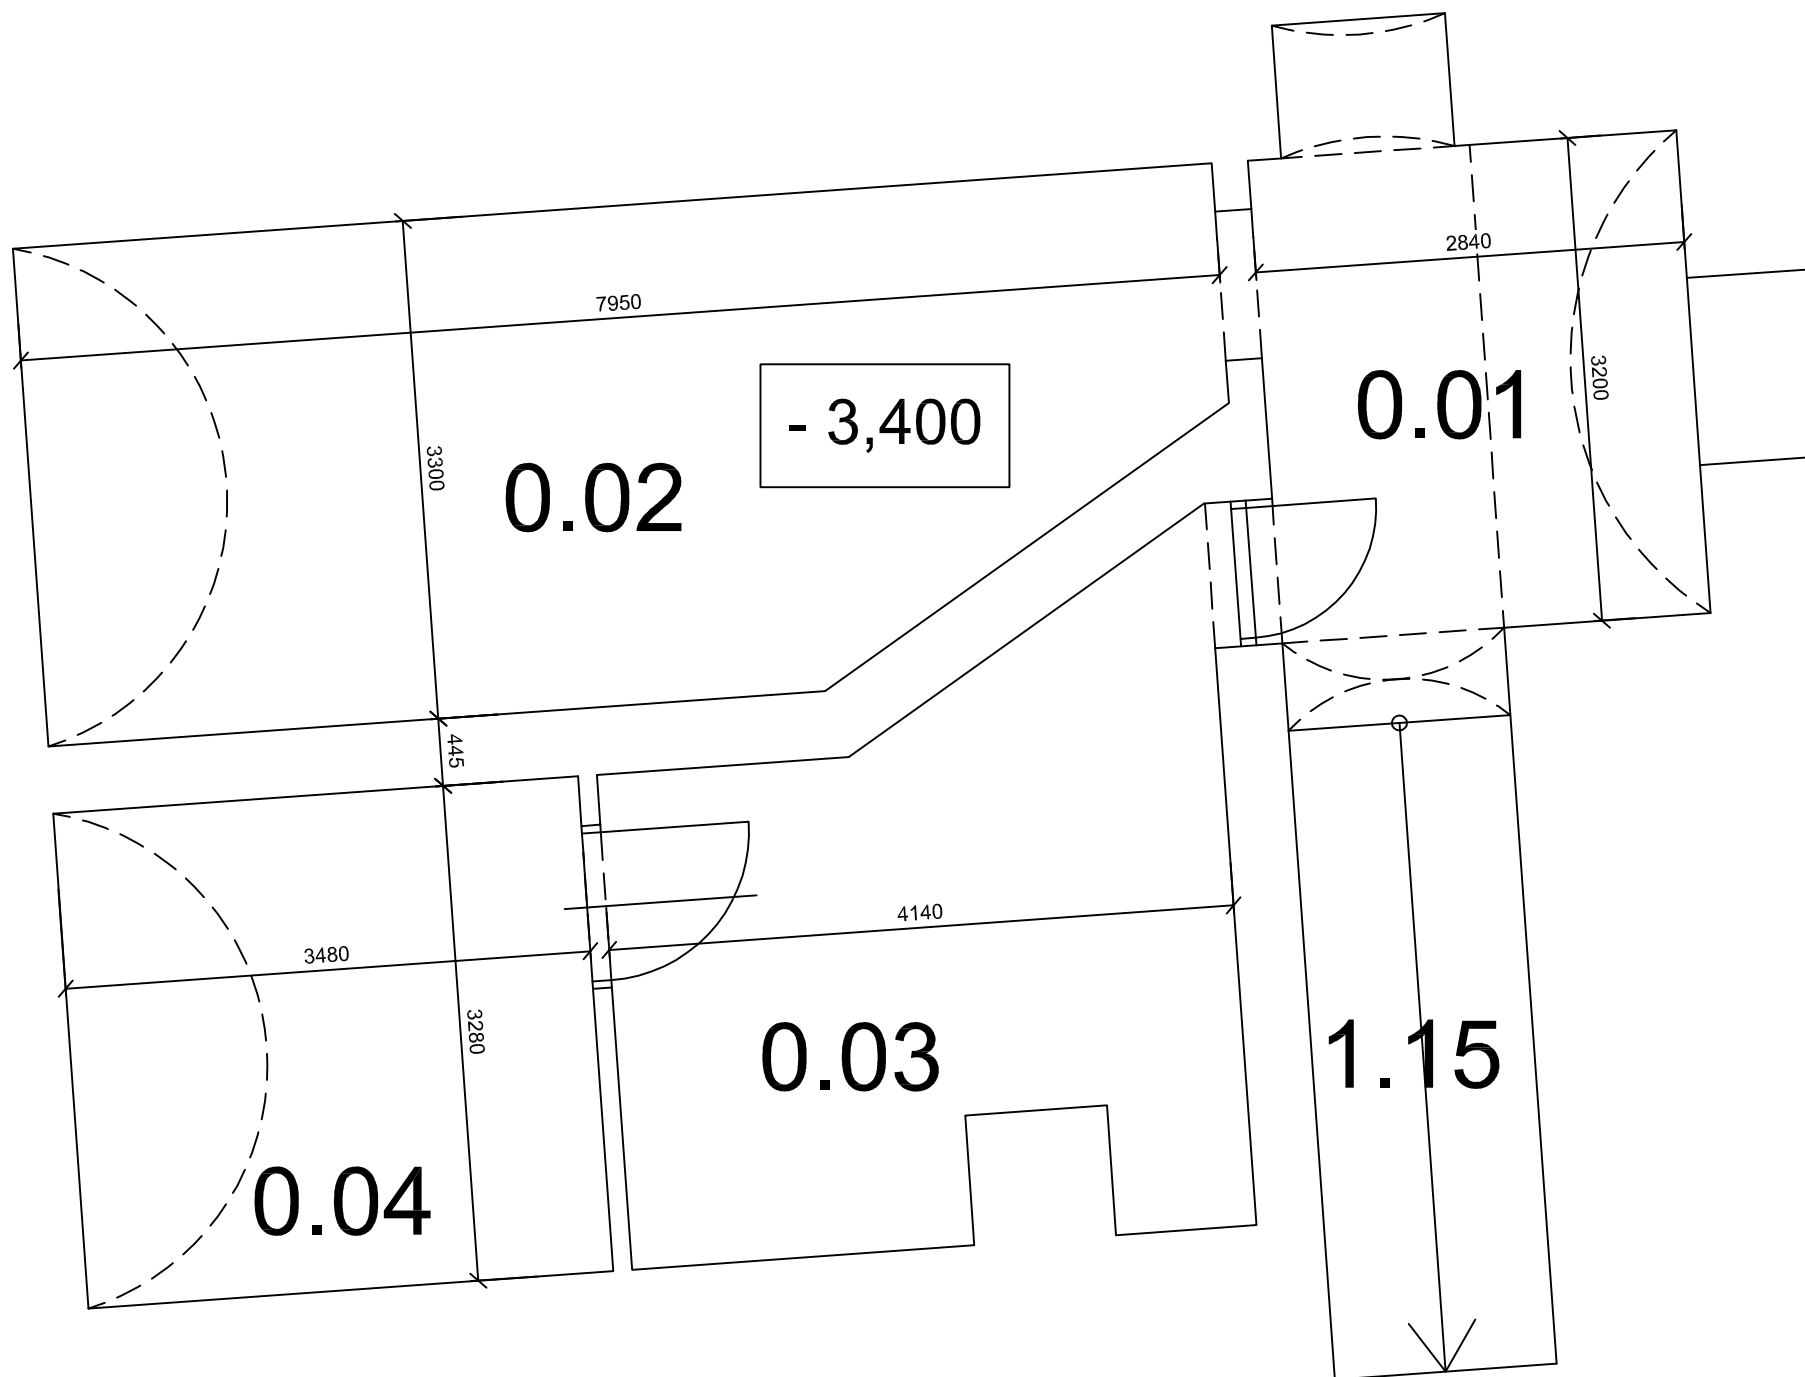

POL.	PROSTOR	m²	PODLAHA
1.15	Schodiště do 1.PP	6,00	Keramická dlažba
0.01	Předsíň	10,90	Keramická dlažba
0.02	Sklep	23,80	Keramická dlažba
0.03	Kotel ÚT	14,60	Keramická dlažba
0.04	Sklep	11,40	Keramická dlažba

PROJEKTANT: KONÝVKOVÁ IVANKA, A. DVOŘÁKA 819, PEČKY VYPRACOVAL: JAN RADECHOVSKÝ, RADIM 268, RADIM U KOLÍNA			PARE:	
I.Č.: 10224301	ZAK.Č.: 070/16	DATUM: I/2017		
INVESTOR: MĚSTO LYSÁ NAD LABEM HUSOVO NÁMĚSTÍ 23/1, LYSÁ NAD LABEM				
AKCE:				
MĚSTSKÝ ÚŘAD LYSÁ NAD LABEM - PASPORT			ÚČEL: PASPORT	
			PARCELA Č.: 37/1	
			MÍSTO ST.: LYSÁ n/L	
			STAV. ÚŘAD.: LYSÁ n/L	
OBSAH: PŮDORYS 1.PP			MĚŘÍTKO: 1:50	Č. VÝKR.: D.1.1 - 1