


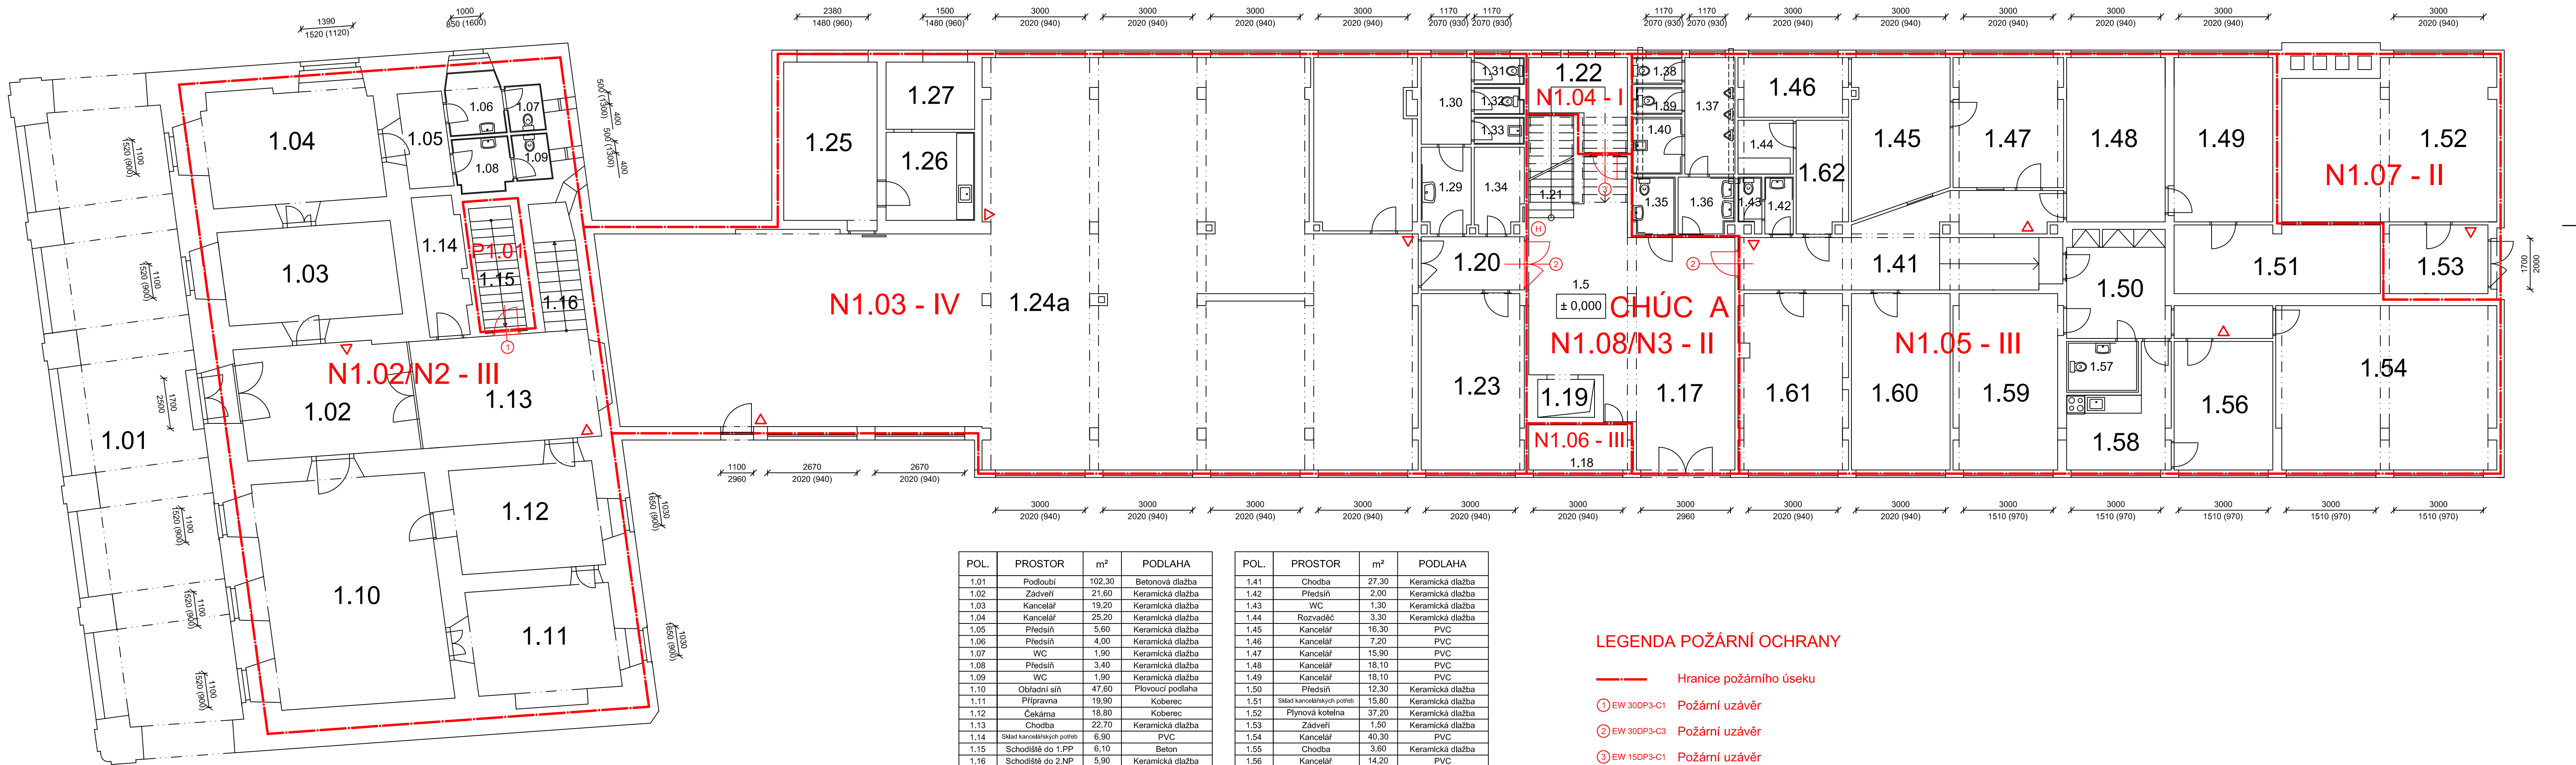

POL.	PROSTOR	m²	PODLAHA
1.01	Podloubí	102,30	Betonová dlažba
1.02	Zádvěří	21,60	Keramická dlažba
1.03	Kancelář	19,20	Keramická dlažba
1.04	Kancelář	25,20	Keramická dlažba
1.05	Předsín	5,60	Keramická dlažba
1.06	Předsín	4,00	Keramická dlažba
1.07	WC	1,90	Keramická dlažba
1.08	Předsín	3,40	Keramická dlažba
1.09	WC	1,90	Keramická dlažba
1.10	Obřadní síň	47,60	Plovoucí podlaha
1.11	Příprava	19,90	Koberec
1.12	Čekárna	18,80	Koberec
1.13	Chodba	22,70	Keramická dlažba
1.14	Sklad kancelářských potřeb	6,90	PVC
1.15	Schodiště do 1.PP	6,10	Beton
1.16	Schodiště do 2.NP	5,90	Keramická dlažba
1.17	Vstupní hala	49,20	Keramická dlažba
1.18	Obchod	5,20	Keramická dlažba
1.19	Osobní výtah	2,40	
1.20	Předsín	6,10	Keramická dlažba
1.21	Schodiště do 2.NP	15,30	Keramická dlažba
1.22	Strojovna výtahu	8,00	Keramická dlažba
1.23	Kancelář	20,20	PVC
1.24a	Knihovna	175,80	Keramická dlažba
1.24b	Knihovna	84,50	Koberec
1.25	Kancelář	16,90	PVC
1.26	Kuchyně	9,10	Keramická dlažba
1.27	Kancelář	7,00	PVC
1.28	Kancelář	19,50	PVC
1.29	Umývárna	4,70	Keramická dlažba
1.30	Předsín	4,80	Keramická dlažba
1.31	WC	1,50	Keramická dlažba
1.32	WC	1,40	Keramická dlažba
1.33	WC	1,50	Keramická dlažba
1.34	Sklad kancelářských potřeb	4,50	Keramická dlažba
1.35	WC invalidé	2,70	Keramická dlažba
1.36	Předsín	3,50	Keramická dlažba
1.37	Plisoáry	6,90	Keramická dlažba
1.38	WC	1,50	Keramická dlažba
1.39	WC	1,50	Keramická dlažba
1.40	Úklid	3,20	Keramická dlažba

POL.	PROSTOR	m²	PODLAHA
1.41	Chodba	27,30	Keramická dlažba
1.42	Předsín	2,00	Keramická dlažba
1.43	WC	1,30	Keramická dlažba
1.44	Rozvaděč	3,30	Keramická dlažba
1.45	Kancelář	16,30	PVC
1.46	Kancelář	7,20	PVC
1.47	Kancelář	15,90	PVC
1.48	Kancelář	18,10	PVC
1.49	Kancelář	18,10	PVC
1.50	Předsín	12,30	Keramická dlažba
1.51	Sklad kancelářských potřeb	15,80	Keramická dlažba
1.52	Plynová kotelna	37,20	Keramická dlažba
1.53	Zádvěří	1,50	Keramická dlažba
1.54	Kancelář	40,30	PVC
1.55	Chodba	3,60	Keramická dlažba
1.56	Kancelář	14,20	PVC
1.57	Umývárna	4,10	Keramická dlažba
1.58	Kuchyně	10,50	Keramická dlažba
1.59	Kancelář	20,70	PVC
1.60	Kancelář	19,50	PVC
1.61	Kancelář	21,20	PVC
1.62	Sklad kancelářských potřeb	6,40	PVC

LEGENDA POŽÁRNÍ OCHRANY

- Hranice požárního úseku
- ① EW 30DP3-C1 Požární uzávěr
- ② EW 30DP3-C3 Požární uzávěr
- ③ EW 15DP3-C1 Požární uzávěr
- △ Přenosný hasicí přístroj
- H Vnitřní požární hydrant
- UV Požární tabulka únikových východů
- SU Požární tabulka směr úniku
- Východ na volné prostranství

PROJEKTANT: KONÝVKOVÁ IVANKA, A. DVOŘÁKA 819, PEČKY			PARE:
VYPRACOVAL: JAN RADECHOVSKÝ, RADIM 268, RADIM U KOLÍNA			
I.Č.: 10224301	ZAK.Č.: 070/16	DATUM: I/2017	
INVESTOR: MĚSTO LYSÁ NAD LABEM HUSOVO NÁMĚSTÍ 23/1, LYSÁ NAD LABEM			
AKCE:		ÚČEL: PASPORT	
MĚSTSKÝ ÚŘAD LYSÁ NAD LABEM POŽÁRNĚ BEZPEČNOSTNÍ ŘEŠENÍ		PARCELA Č.: 37/1	
		MÍSTO ST.: LYSÁ n/L	
		STAV. ÚŘAD: LYSÁ n/L	
OBSAH:	PŮDORYS 1.NP		MĚŘÍTKO: 1:100
			Č. VÝKR.: D.1.3 - 2