
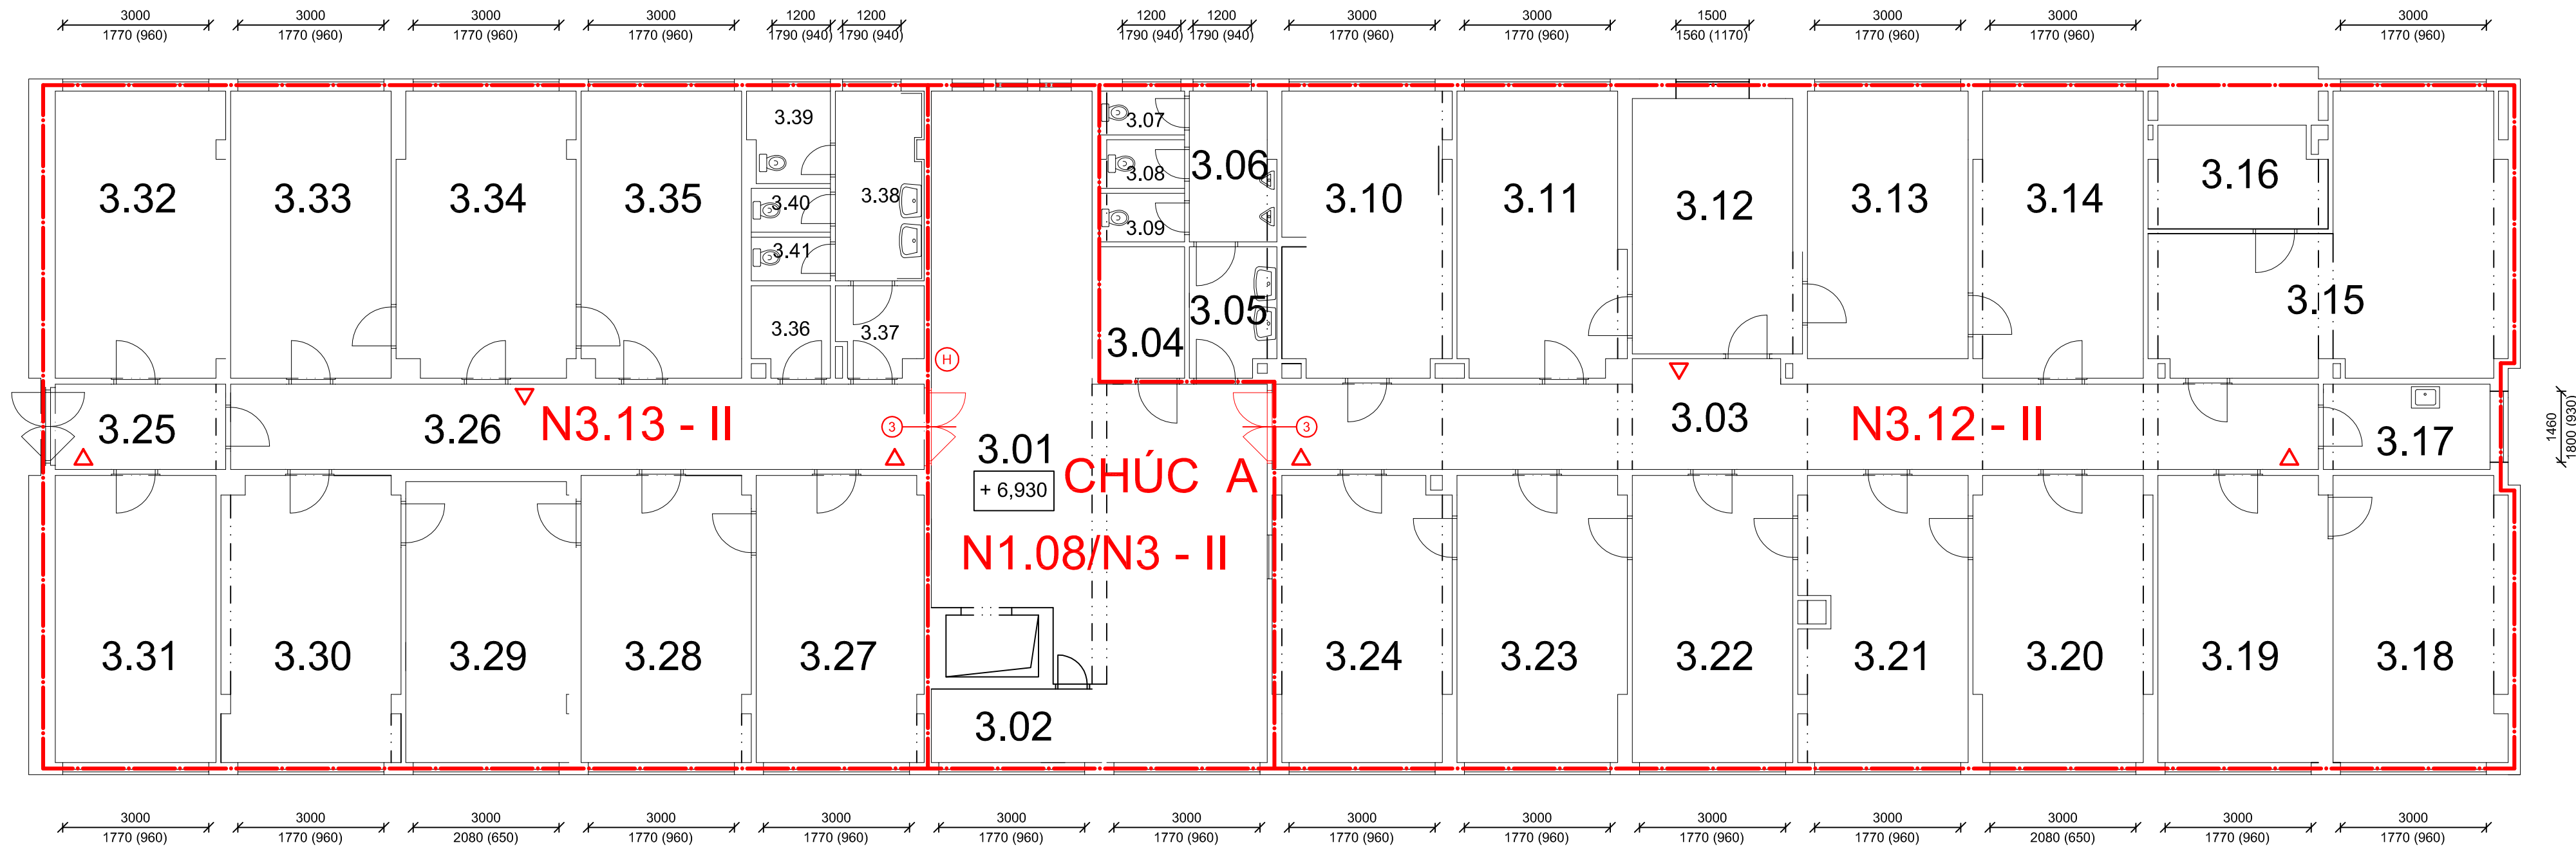


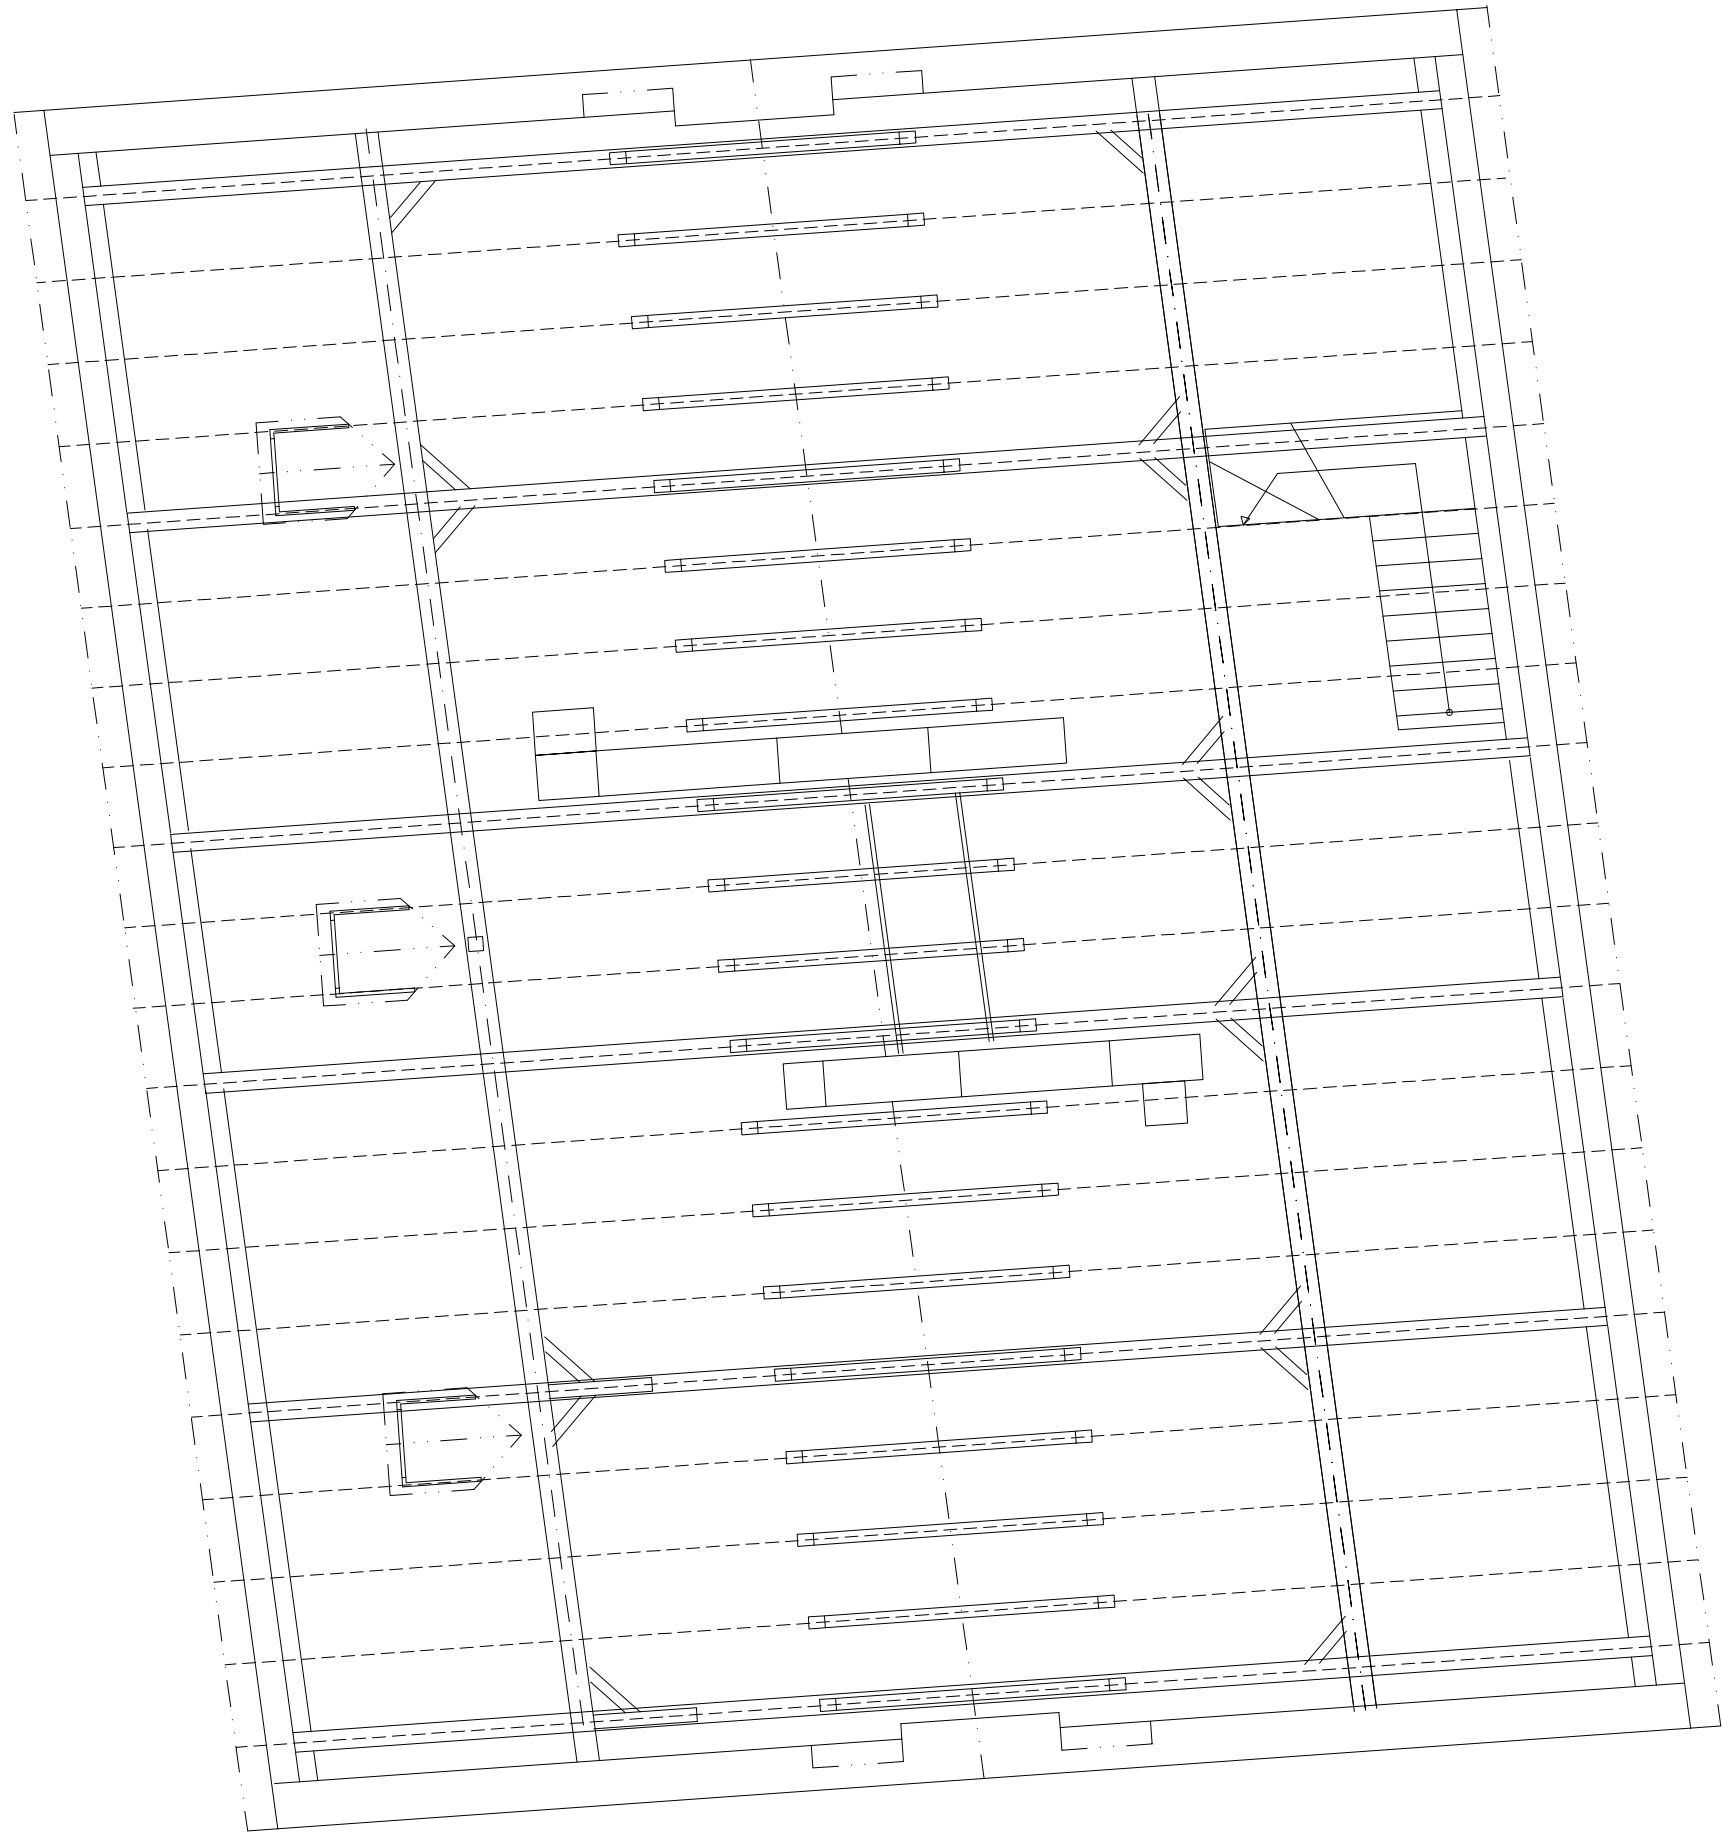

POL.	PROSTOR	m²	PODLAHA
3.01	Hala	47,60	Keramická dlažba
3.02	Úklid	5,20	Keramická dlažba
3.03	Chodba	39,20	Keramická dlažba
3.04	WC	4,70	Keramická dlažba
3.05	Předsíň	4,70	Keramická dlažba
3.06	Pisár	5,30	Keramická dlažba
3.07	WC	1,50	Keramická dlažba
3.08	WC	1,50	Keramická dlažba
3.09	WC	1,50	Keramická dlažba
3.10	Kancelář	20,10	PVC
3.11	Kancelář	19,70	PVC
3.12	Kancelář	17,70	PVC
3.13	Kancelář	18,10	PVC
3.14	Kancelář	20,30	PVC
3.15	Kancelář	31,60	PVC
3.16	Server	7,40	Keramická dlažba
3.17	Kuchyňka	6,00	Keramická dlažba
3.18	Kancelář	21,00	PVC
3.19	Kancelář	20,30	PVC
3.20	Kancelář	21,10	PVC
3.21	Kancelář	20,00	PVC
3.22	Kancelář	19,50	PVC
3.23	Kancelář	20,20	PVC
3.24	Kancelář	21,00	PVC
3.25	Předsíň	6,10	Keramická dlažba
3.26	Chodba	24,90	Keramická dlažba
3.27	Kancelář	20,20	PVC
3.28	Kancelář	20,50	PVC
3.29	Kancelář	20,10	PVC
3.30	Kancelář	21,40	PVC
3.31	Kancelář	19,50	PVC
3.32	Kancelář	20,50	PVC
3.33	Kancelář	19,50	PVC
3.34	Kancelář	21,20	PVC
3.35	Kancelář	19,40	PVC
3.36	Kuchyňka	2,90	Keramická dlažba
3.37	Předsíň	3,10	Keramická dlažba
3.38	Umývárna	7,80	Keramická dlažba
3.39	WC	1,50	Keramická dlažba
3.40	WC	1,50	Keramická dlažba
3.41	WC	1,50	Keramická dlažba

LEGENDA POŽÁRNÍ OCHRANY

- Hranice požárního úseku
- ① EW 30DP3-C1 Požární uzávěr
- ② EW 30DP3-C3 Požární uzávěr
- ③ EW 15DP3-C1 Požární uzávěr
- △ Přenosný hasicí přístroj
- (H) Vnitřní požární hydrant
- (V) Požární tabulka únikový východ
- (SU) Požární tabulka směr úniku
- Východ na volné prostranství

PROJEKTANT: KONÝVKOVÁ IVANKA, A. DVOŘÁKA 819, PEČKY VYPRACOVAL: JAN RADECHOVSKÝ, RADIM 268, RADIM U KOŘÍNÁ			PARE:	
I.Č.: 10224301	ZAK.Č.: 070/16	DATUM: 1/2017		
INVESTOR: MĚSTO LYSÁ NAD LABEM HUSOVO NÁMĚSTÍ 23/1, LYSÁ NAD LABEM				
AKCE: MĚSTSKÝ ÚŘAD LYSÁ NAD LABEM POŽÁRNĚ BEZPEČNOSTNÍ ŘEŠENÍ			ÚČEL: PASPORT	
			PARCELA Č.: 37/1	
			MÍSTO ST.: LYSÁ n/L	
			STAV. ÚŘAD.: LYSÁ n/L	
OBSAH:	PŮDORYS 3.NP		MĚŘÍTKO: 1:100	Č. VÝKR.: D.1.3 - 4