

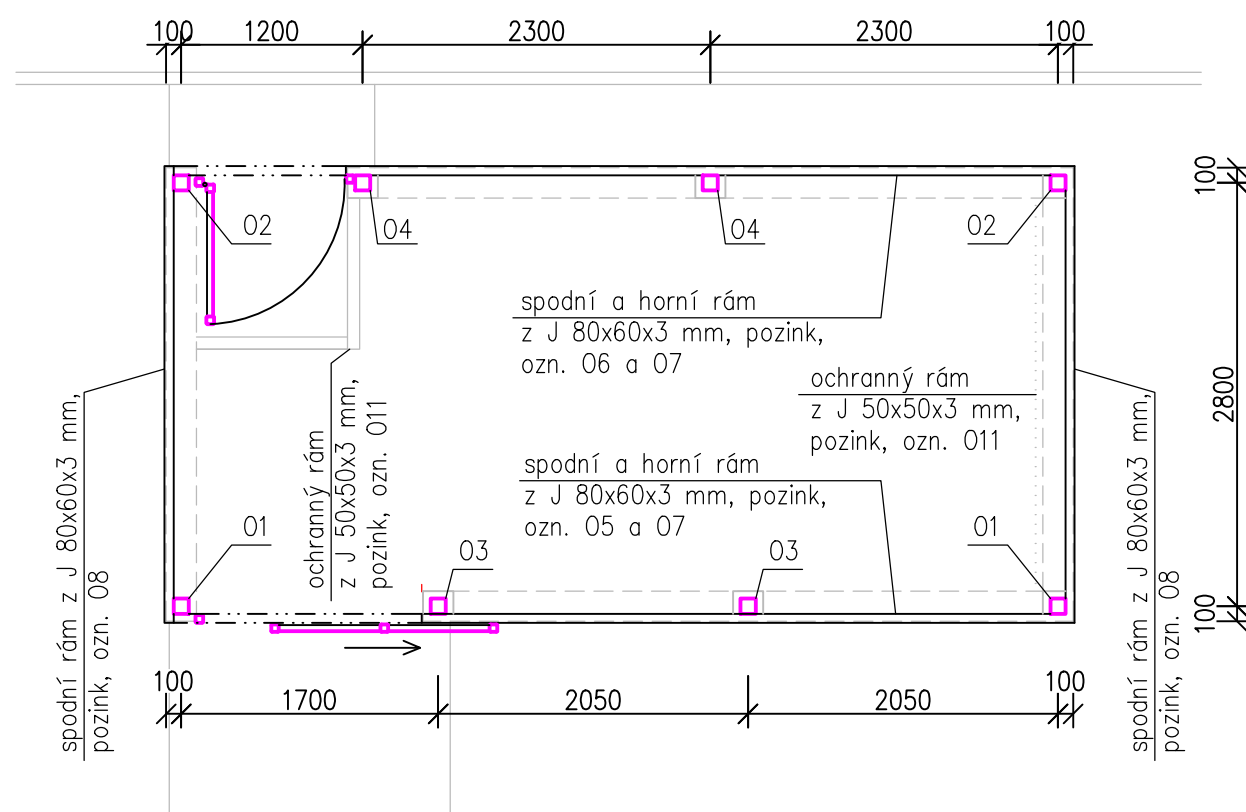


Půdorys přístřešku – nový stav

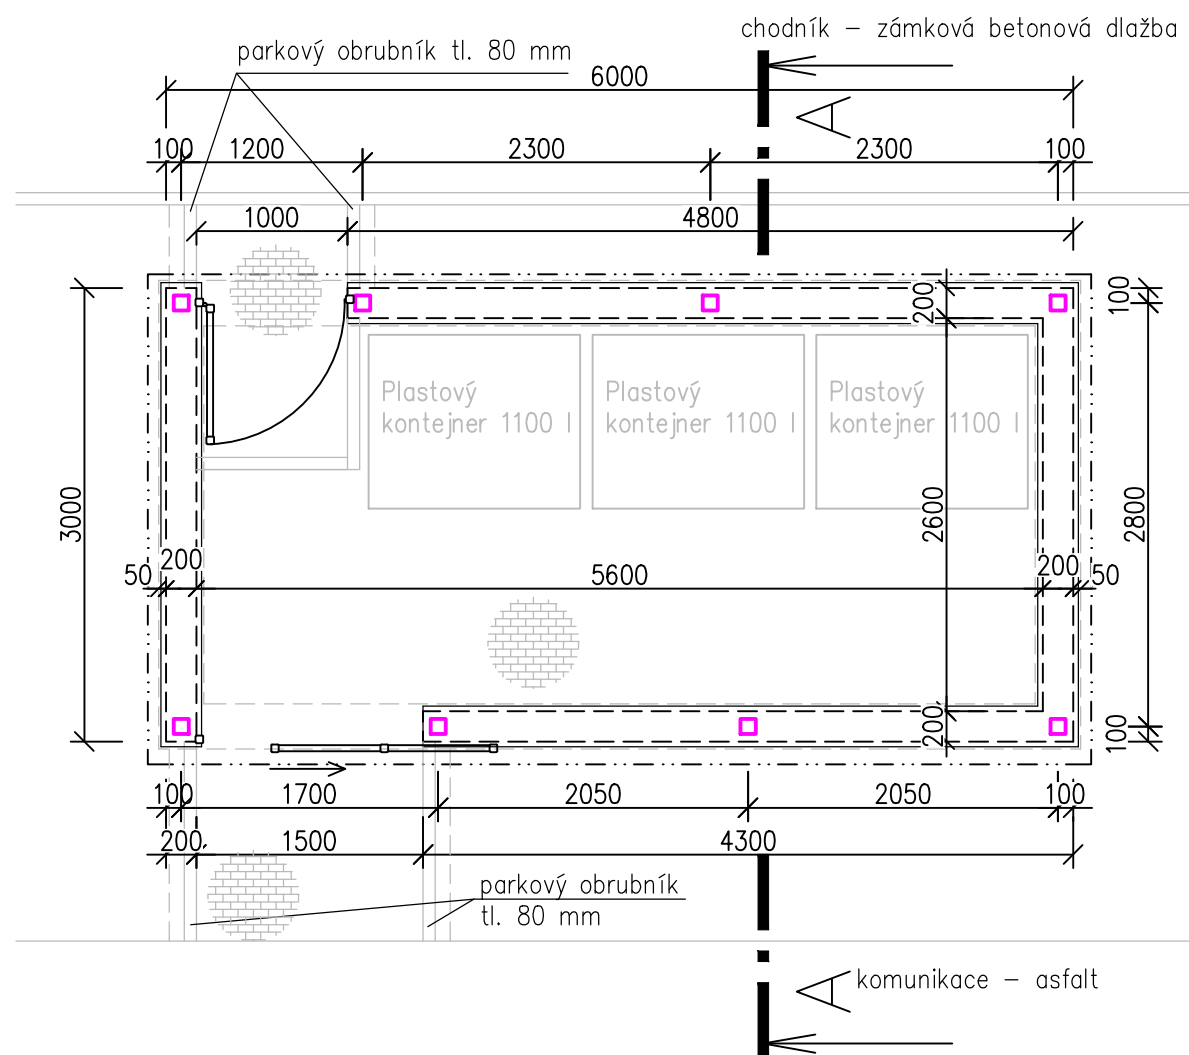

Řez A-A – nový stav

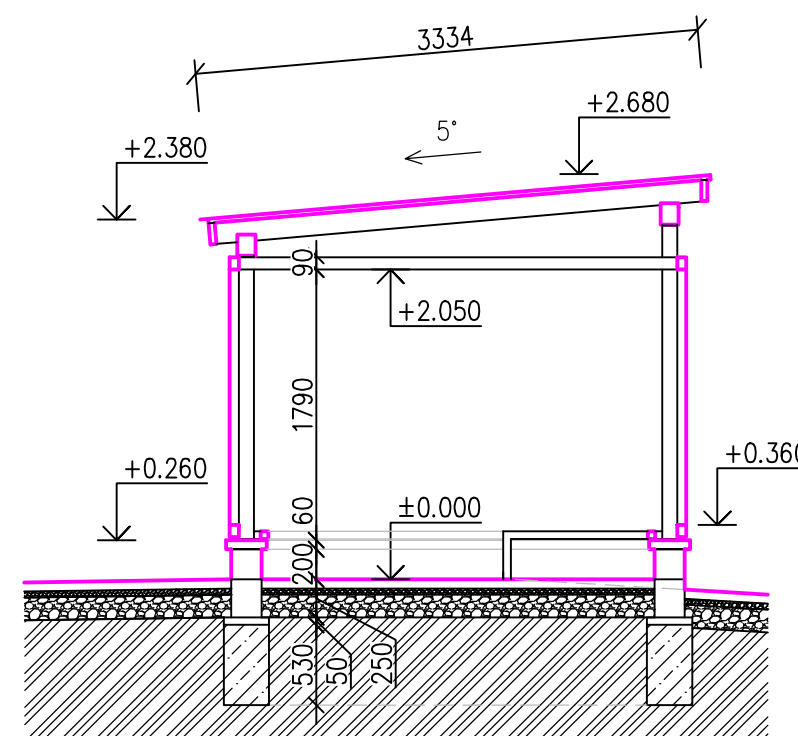


Skladba střešního pláště

- střešní krytina z falcovaného plechu, ocelový plech tl. min. 0,5 mm se zinkováním min. 275 g/m² v hladké povrchové úpravě, barva dle výběru investora
- hoblovaný záklop střechy z prken min. tl. 30 mm nátěr lazurovacím lakem v odstínu dle výběru investora

Skladba podlahy a přístupových chodníků

Skladba č. 1: Pochodzí plocha

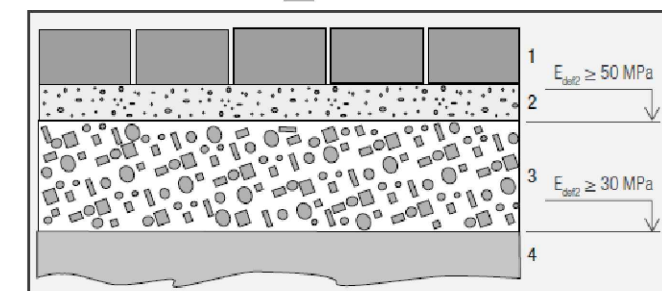

1. 40-60 mm – betonová tvarovaná (zámková) dlažba
2. 40 mm – kladecí vrstva – kamenná drť 4-8 mm (2-5 mm)
3. 150 mm – podkladní nosná vrstva – kamenná drť 8-16, 11-22, 16-32 mm (případně směs)
4. Zemní pláň (modul přetvárnosti podloží 30 MPa)

Základy


Základové pasy z betonu C20/25, šířka výkopu 30 cm, úroveň základové spáry -0,8 až 0,9 od okolního upraveného terénu, výkop ruční (ochranné pásmo inž. sítí)

Podezdívka

- betonové tvarovky s fazetou o rozměru: 200x400x200 mm (v.*d.*š.), barva přírodní (např. BEST LUNET), výplň: beton C16/20 mm, svislá výztuž po 200 mm 1xR8 (navrtat do základové pasu), vodorovná výztuž 1xR6 v ložné spáře mezi tvarovkami a v ukončení podezdívky

Konstrukce

- z ocelových uzavřených profilů, povrchová úprava zinkováním, šroubové spoje, opláštění z Tahokovu: vzor dle výběru investora
- krov pultový z dřevěných lepených hoblovaných hranolů, záklop z hoblovaných prken, nátěr dřev. prvků lazurou v odstínu dle výběru investora

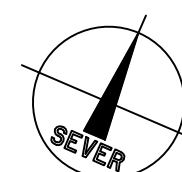

Vypracoval J. Skála, DiS.	Zodp. projektant Ing. Kovandová	Tech. kontrola Ing. Kovandová	PROJEKT SVĚTLÁ, v.o.s. projektová a inženýrská činnost Havířská 616 582 91 Světlá nad Sázavou Tel. : 724 025 504	
Kreslil J. Skála, DiS.	<i>J. Skála</i>	<i>Kovandová</i>	formát 2xA4	
Investor Město Zruč nad Sázavou, Zámek 1, 285 22 Zruč nad Sázavou			datum 06/2025	
Akce Revitalizace přístřešků na KO v ulici 5. května ve Zručí nad Sázavou			účel Dok. pro výběr zhotovitele	
Obsah výkresu S0 01 – Přístřešek			č. zakázky S22125	
			č. kopie	
			archivní č.	
			Měřítko 1:50	Č. výkresu D1.02