


PŮDORYS 12.NP - bourání  
M 1:50  
úroveň: +32,980

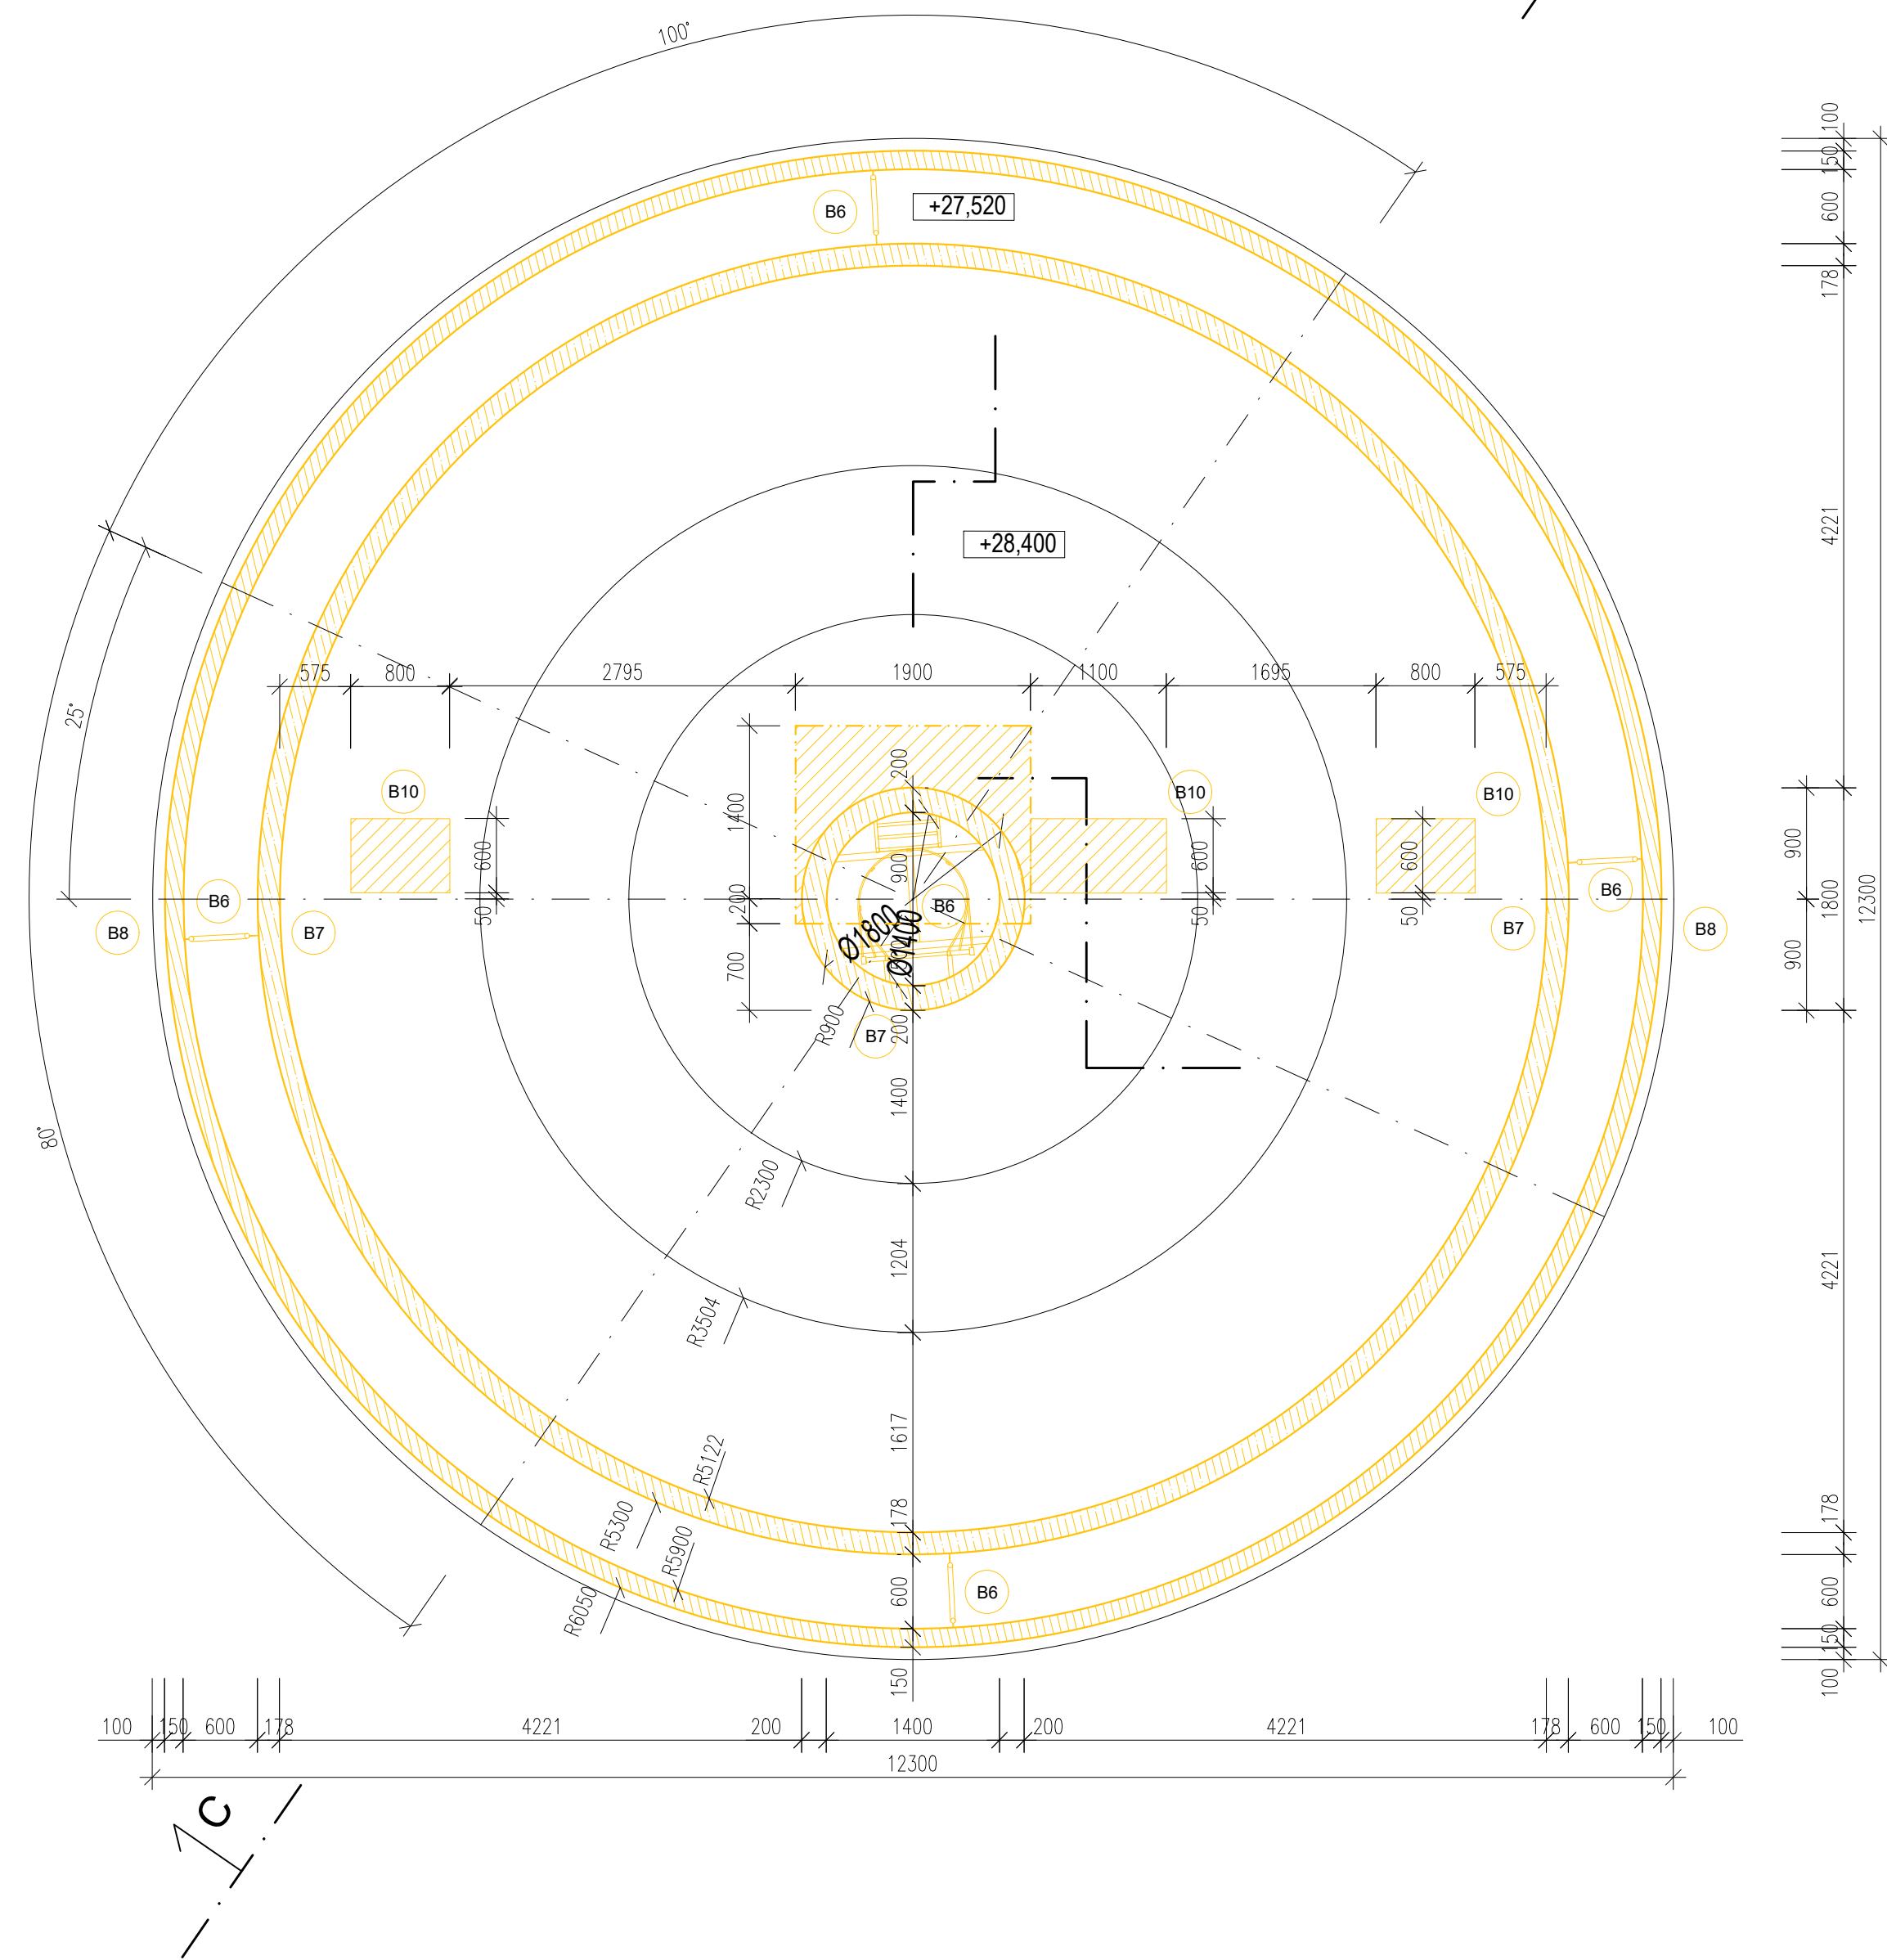

#### LEGENDA MÍSTNOSTÍ 12.NP:

ČÍS	MÍSTNOST	SKLADBA	PODLAHA	STROP	STĚNY	výška obkl.	PLOCHA m2
1201	ZÁDVEŘÍ, CHODBA	S-13		zrcadlový podhled napínaný	Keramický obklad	2,60 m	5.86
1202	SCHODIŠTĚ				Strukturovaná omítka		0.65
1203	ŠATNA				Beton pohledový SDK kufr	2,25-2,60 m	9.30
1204	KOUPELNA	S-12	Dlažba	Beton pohledový strukt. silového pleťu	Keramický obklad		6.37
1205	KUCHYŇ	S-13			Strukturovaná omítka	2,60 m	27.19
1206	OBÝVACÍ POKOJ	S-11				5,0-6,37 m	53.60
1207	TERASA		CemFlow	Omítka			102.50

#### LEGENDA HMOT:

- STÁVAJÍCÍ NOSNÁ KONSTRUKCE
- NOVÉ KONSTRUKCE  
ŽELEZOBETON C 30/37 typ. XD3, XS1, XF2  
Dmax-16-F7
- NOVÉ KONSTRUKCE  
ZDÍVO POROBETONOVÉ P2-500 tl. 150-200 mm

Pozn.: - Na rozhraní požárních úseků budou provedeny v otvorech (prostupech) ve vodorovných a svislých konstrukcích požární ucpávky dle PBŘ

#### POZN.

A. Všechny vnitřní nosné ocelové konstrukce budou opatřeny vnitřním protipožárním nátěrem s požár. odolností R 45DPI. Odstín nátěru RAL 9005 - Kovářská černá


#### LEGENDA HMOT:

- STÁVAJÍCÍ NOSNÁ KONSTRUKCE
- BOURACÍ PRÁCE (1.fáze)

#### VÝPIS BOURACÍCH PRACÍ:

OZN.		MNOŽSTVÍ
B6	odstranění stávajících ocelových schodišť a žebříků	
B7	odstranění stropu a stěn železobetonové nádrže vodojemu	
B8	odstranění stávající vertikální zděné konstrukce, vně nádrže	
B10	odstranění stávající železobetonové konstrukce v šikmém dně nádrže vodojemu	

PŮDORYS 12.NP - nový stav  
M 1:50

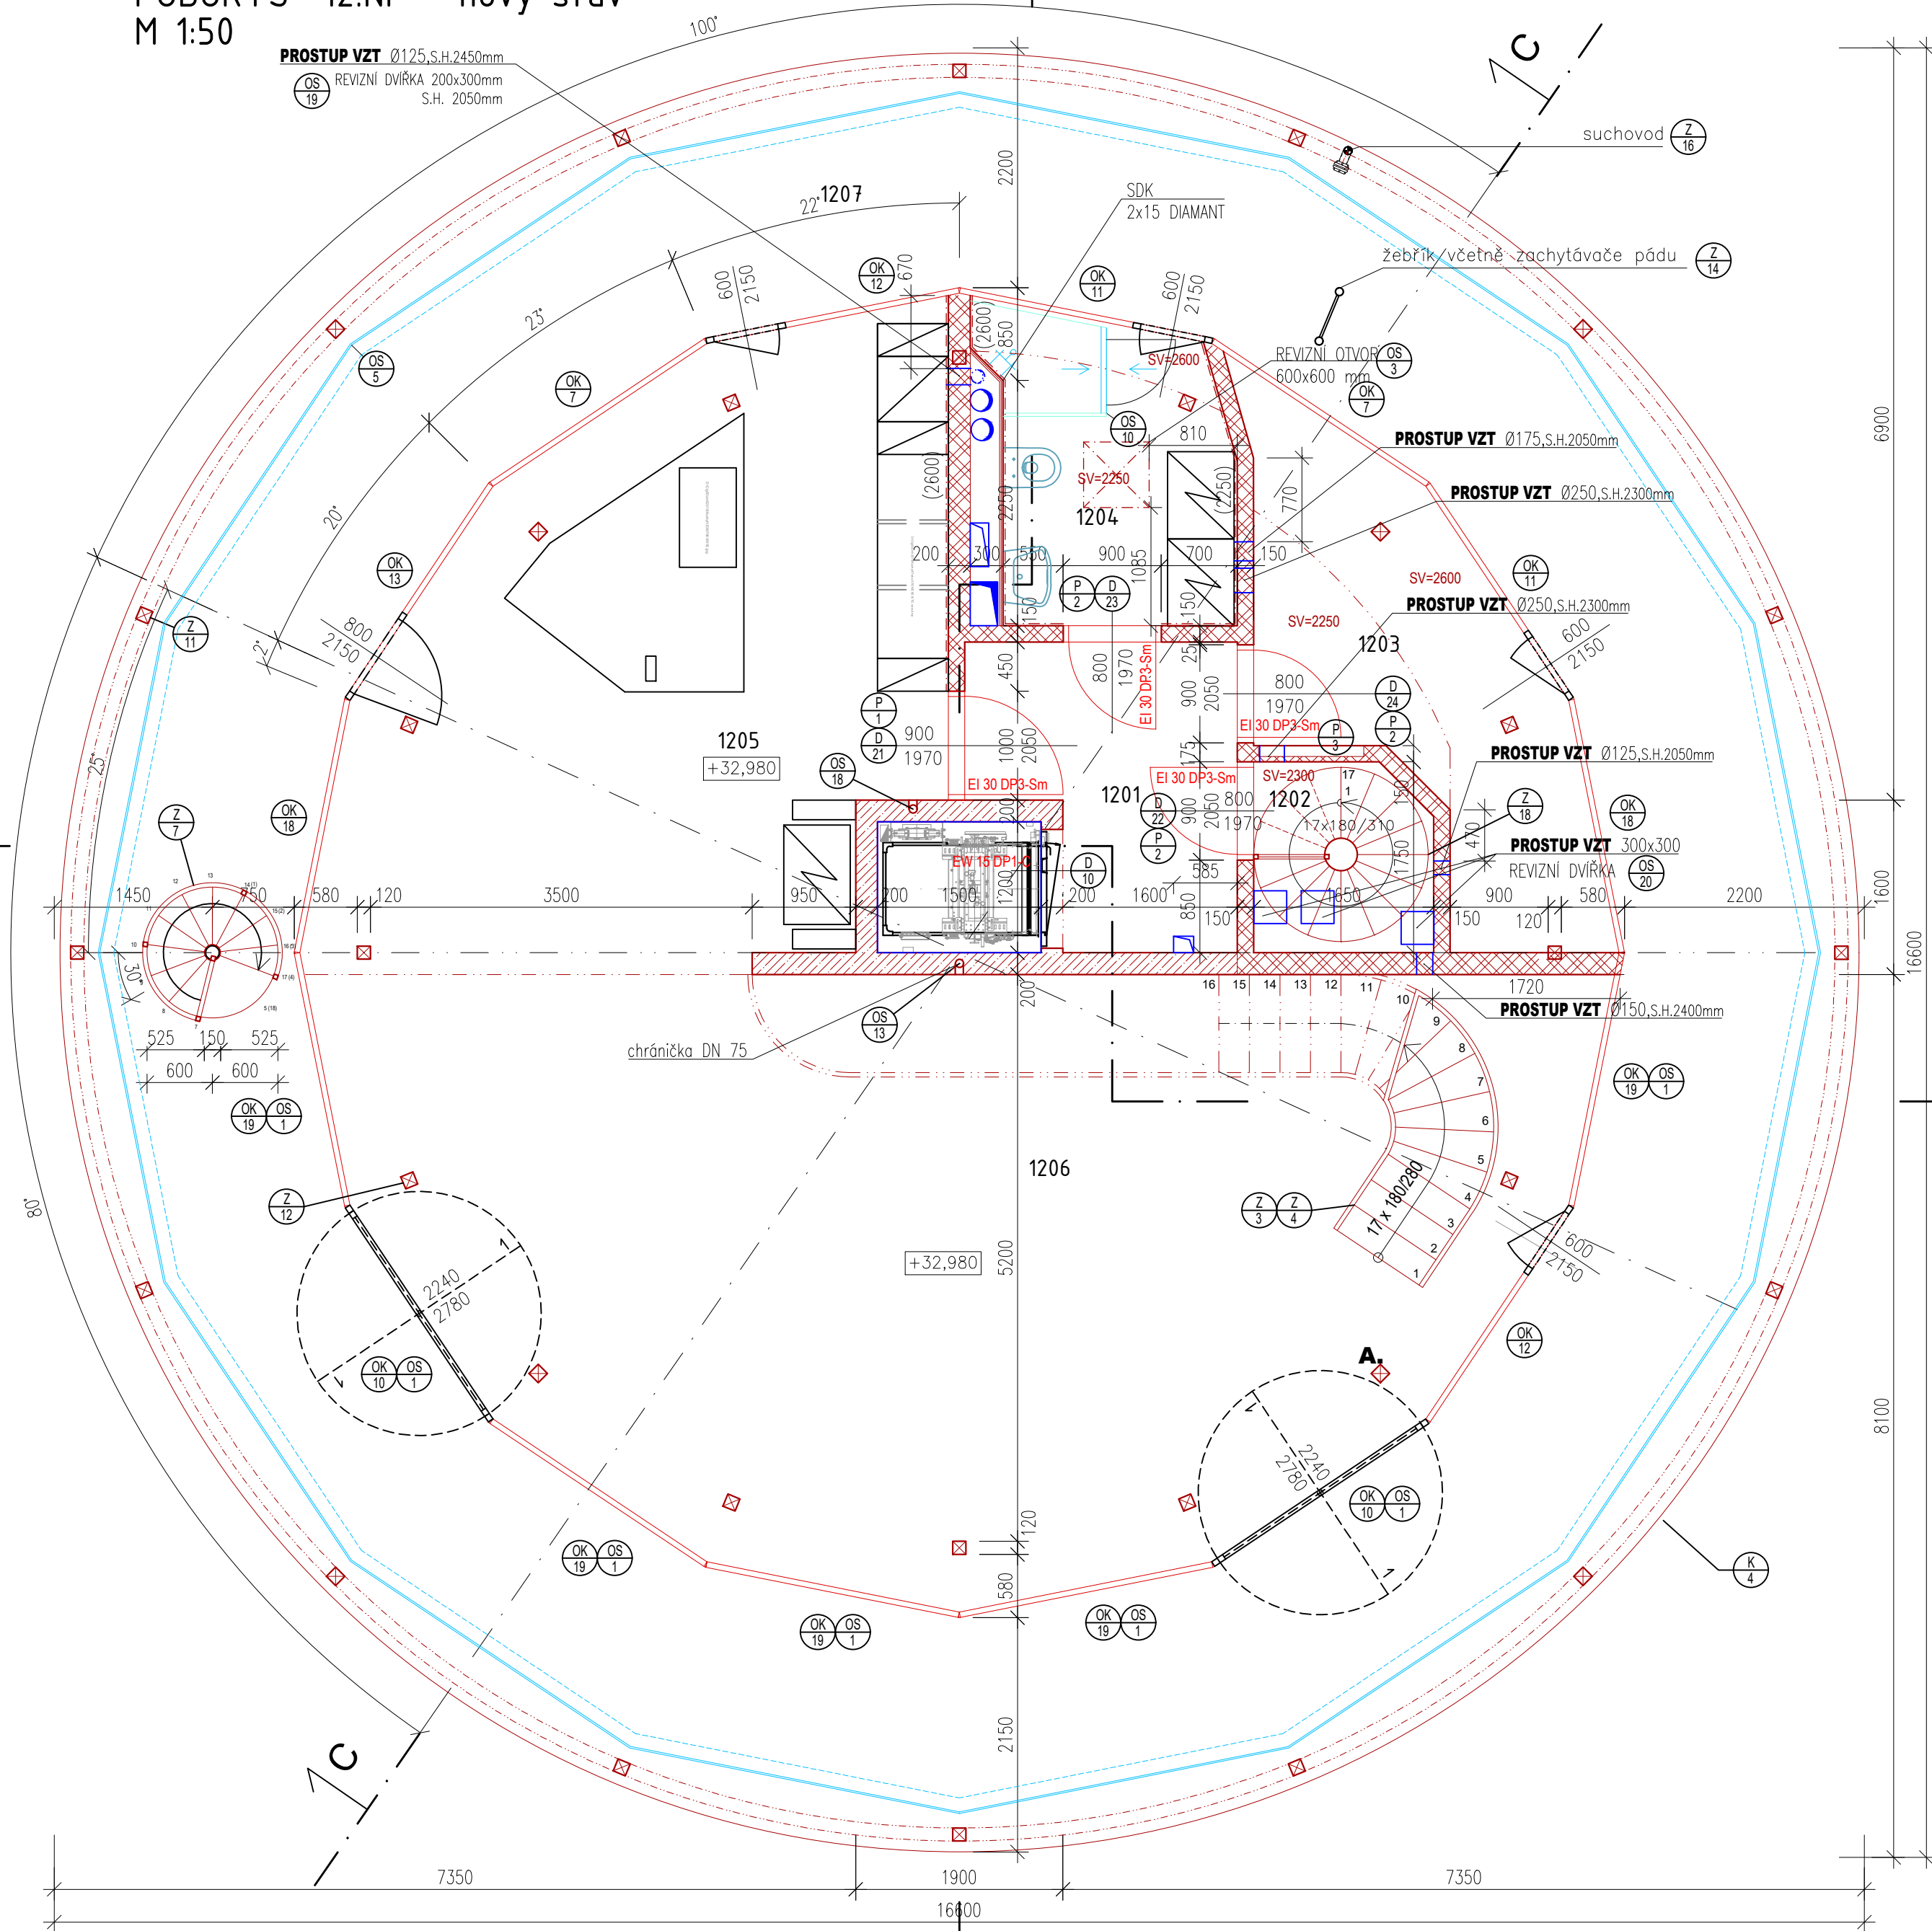

ZODP. PROJEKTANT Ing. Iva Polachová	VYPRACOVAL Daniel Doležel	KONTROLOVAL Jan Kania	PPSKANIA PROJEKTOVÁNÍ A STAVEBNÍ PRÁCE
KATASTRÁLNÍ ÚZEMÍ, PARC.Č.: Pudlov (73678)			PPSKANIA s.r.o. - IČO: 6905710, 709 00 tel. 566 243 252, fax. 566 243 252, e-mail: projekce@ppskania.cz
MÍSTO STAVBY: parcela č. 423/13, 423/5, 381/2			ARCHIV
STAVEBNÍK / OBJEDNATEL: Ing. Vladimír Opatrný, Rákoská 180, 735 51 Bohumín - Pudlov			STUPEŇ DPS
NÁZEV AKCE: Konverze Vodárenské věže - výstavba větrné elektrárny Bohumín - Pudlov, parc. č. 423/13, 423/5, 381/2. k.ú. Pudlov			DATUM ÚNOR 2024
OBJEKT: SO 02 - KONVERZE VODÁRENSKÉ VĚŽE			Č. ZAKÁZKY 01/24
ČÁST: D.1.2.1 - ARCHITEKTONICKO-STAVEBNÍ ŘEŠENÍ			MĚŘÍTKO 1 : 50
OBSAH: PŮDORYS 12.NP - STÁVAJÍCÍ STAV, BOURACÍ PRÁCE, NOVÝ STAV			ARCHIVNÍ ČÍSLO: PPS- 01/24-D.1.2.1.b- Č.V. 13