
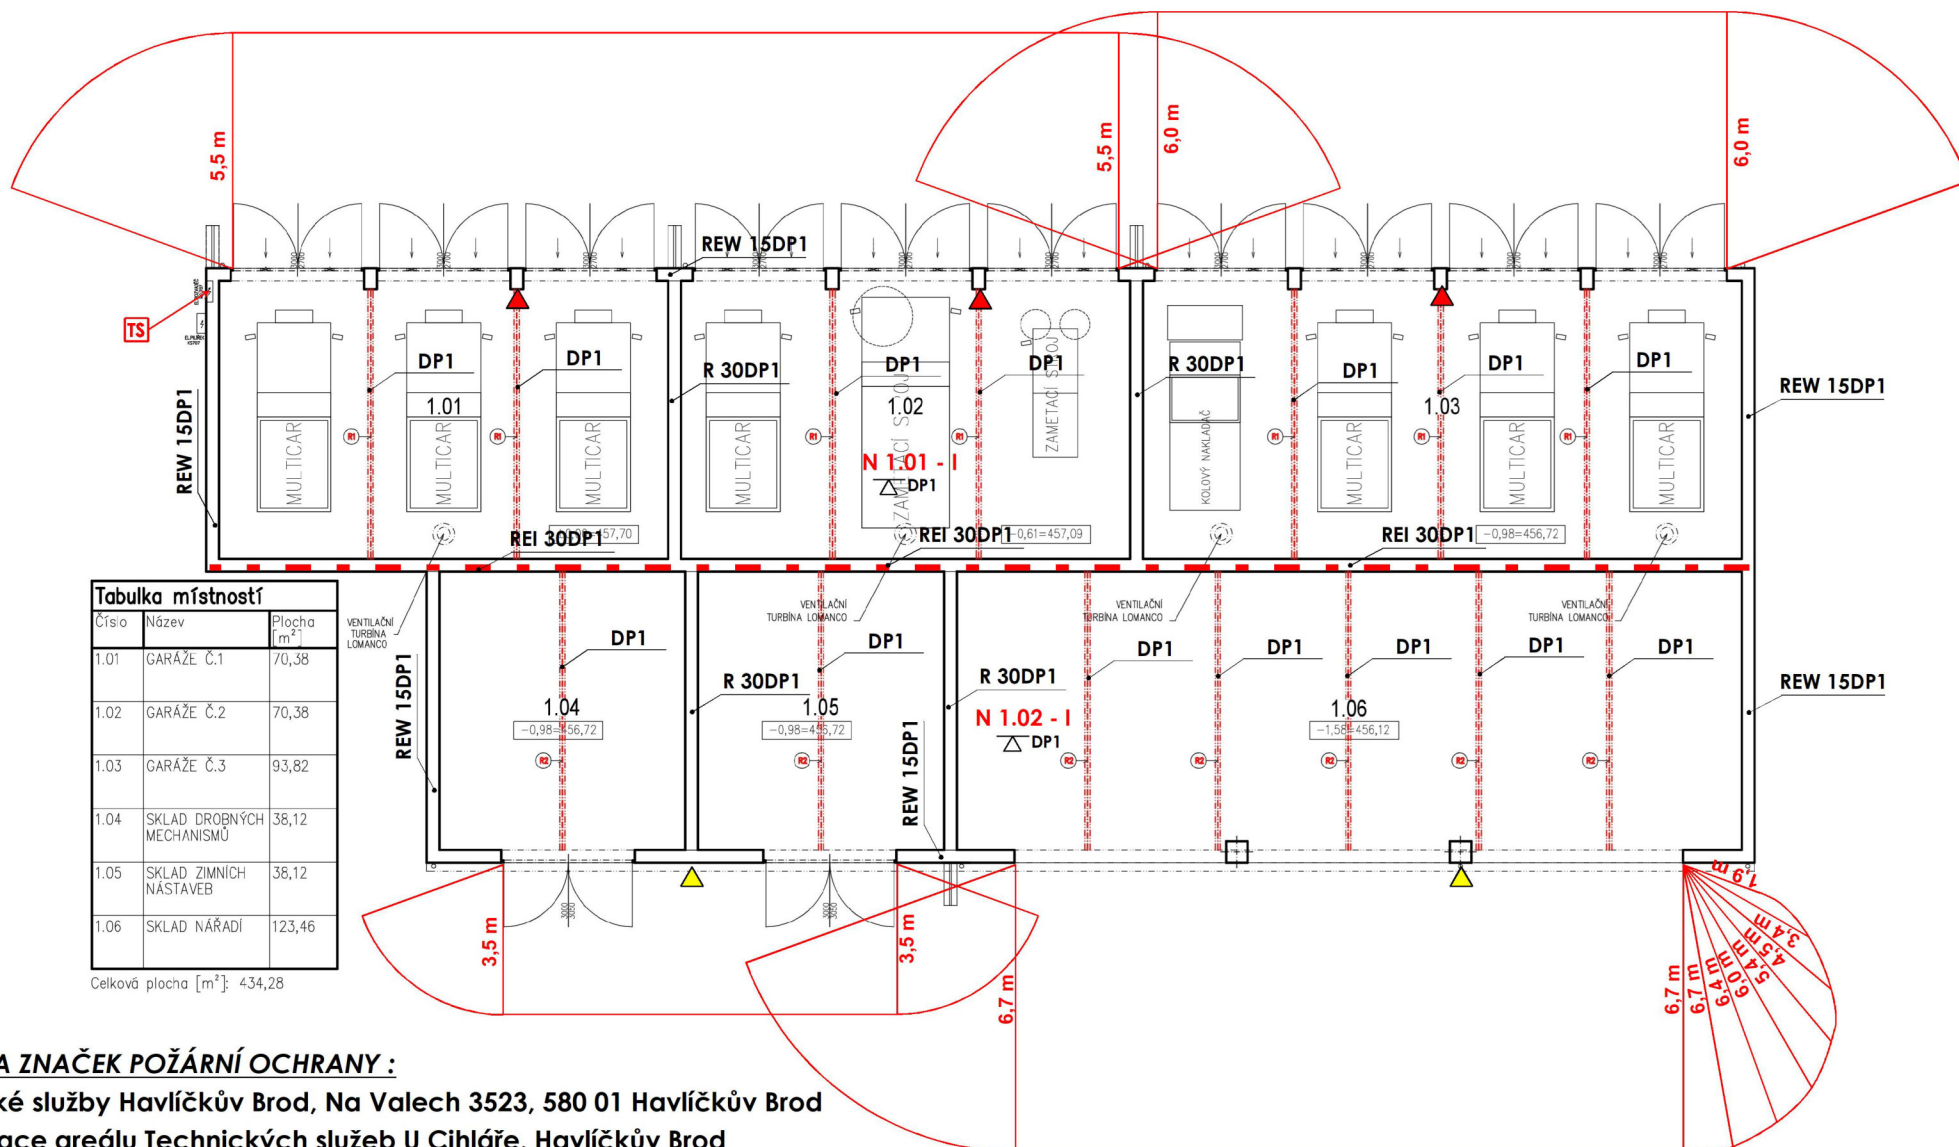


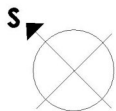

Tabulka místností		
Číslo	Název	Plocha [m ²]
1.01	GARÁŽE Č.1	70,38
1.02	GARÁŽE Č.2	70,38
1.03	GARÁŽE Č.3	93,82
1.04	SKLAD DROBNÝCH MECHANISMŮ	38,12
1.05	SKLAD ZIMNÍCH NÁSTAVEB	38,12
1.06	SKLAD NÁRADÍ	123,46

Celková plocha [m²]: 434,28**LEGENDA ZNAČEK POŽÁRNÍ OCHRANY :**

Technické služby Havlíčkův Brod, Na Valech 3523, 580 01 Havlíčkův Brod
Revitalizace areálu Technických služeb U Cihláře, Havlíčkův Brod
SO.707 VÝSTAVBA GARÁŽÍ + SKLADU MATERIÁLU
DOKUMENTACE PRO POVOLENÍ STAVBY

PŮDORYS 1 NP
MĚŘÍTKO: 1 : 125

- Hranice požárních úseků v hodnoceném objektu SO.707
- N 1.01 - I Požární úseky a jejich stupně požární bezpečnosti
- REI 30 DP1 Požadovaná požární odolnost stavebních konstrukcí
- △ Požadavek na druh konstrukcí střešního pláště
- ▲ PHP práškový 6 kg s hasicí schopností minimálně 27 A (144 B)
- ▲ PHP práškový 6 kg s hasicí schopností minimálně 34 A (183 B)
- Požárně nebezpečné prostory od požárně otevřených ploch
- TS Použitelný TOTAL STOP pro hodnocený objekt (SO.707)