


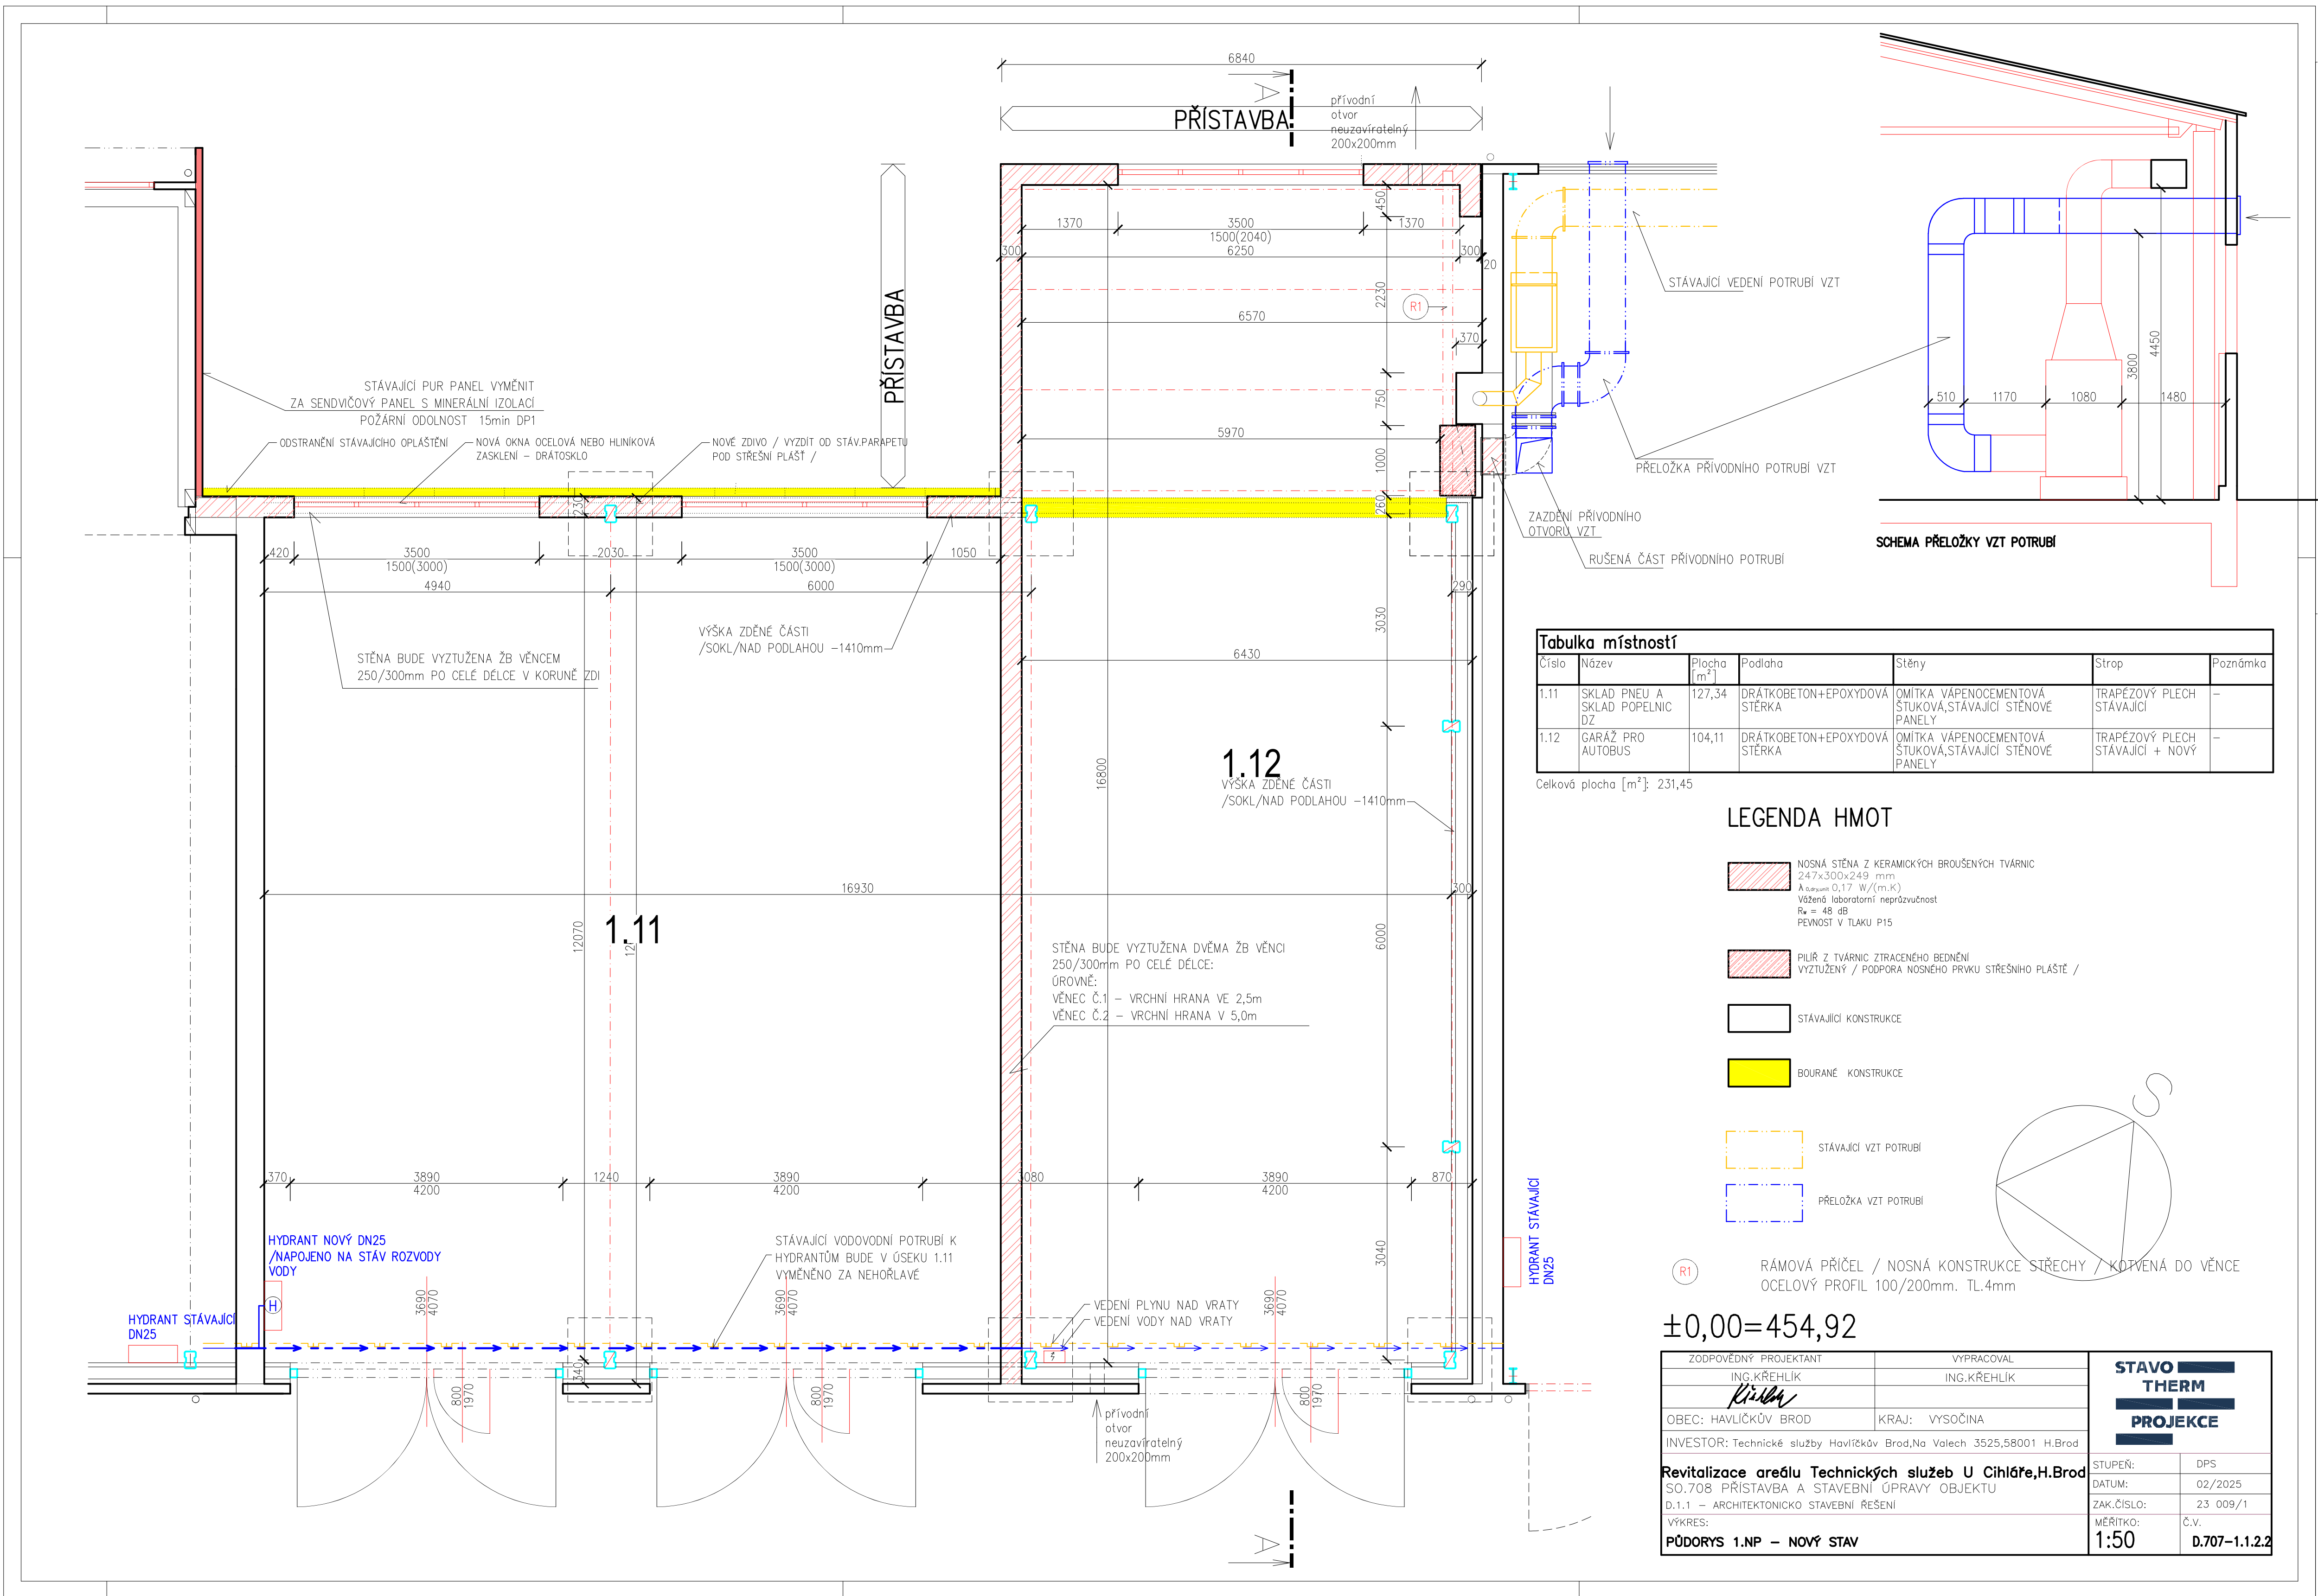

Tabulka místností					
Číslo	Název	Plocha [m²]	Podlaha	Stěny	Strop
1.11	SKLAD PNEU A SKLAD POPELNIC DZ	127,34	DRÁTKOBETON+EPOXYDOVÁ ŠTERKA	OMÍTKA VÁPENOCEMENTOVÁ ŠTUKOVÁ, STÁVAJÍCÍ STĚNOVÉ PANELE	TRAPEZOVÝ PLECH STÁVAJÍCÍ
1.12	GARAŽ PRO AUTOBUS	104,11	DRÁTKOBETON+EPOXYDOVÁ ŠTERKA	OMÍTKA VÁPENOCEMENTOVÁ ŠTUKOVÁ, STÁVAJÍCÍ STĚNOVÉ PANELE	TRAPEZOVÝ PLECH STÁVAJÍCÍ + NOVÝ

Celková plocha [m²]: 231,45

LEGENDA HMOT

- NOSNÁ STĚNA Z KERAMICKÝCH BROUŠENÝCH TVÁRNIC 247x300x249 mm $\lambda_{s,25^{\circ}C} = 0,17 \text{ W/(m.K)}$ Větná laboratorní neprůzvučnost $R_w = 48 \text{ dB}$ PEVNOST V TLAKU P15
- PIÍŘ Z TVÁRNIC ZTRACENÉHO BEDNĚNÍ VYZTUŽENÝ / PODPORA NOSNÉHO PRVKU STŘEŠNÍHO PLÁŠTĚ /
- STÁVAJÍCÍ KONSTRUKCE
- BOURANÉ KONSTRUKCE
- STÁVAJÍCÍ VZT POTRUBÍ
- PŘELOŽKA VZT POTRUBÍ

(R1) RÁMOVÁ PŘÍČEL / NOSNÁ KONSTRUKCE STŘECHY / KOPVENÁ DO VĚNCE OCELOVÝ PROFIL 100/200mm. TL 4mm

±0,00=454,92

ZODPOVĚDNÝ PROJEKTANT ING.KŘEHLÍK <i>Křehlík</i>	VYPRACOVAL ING.KŘEHLÍK	STAVO THERM PROJEKCE	
OBEC: HAVLÍČKŮV BROD	KRAJ: VYSOČINA		
INVESTOR: Technické služby Havlíčkův Brod, Na Valech 3525, 58001 H.Brod		STUPEŇ: DPS	
Revitalizace areálu Technických služeb U Cihláře, H.Brod		DATUM: 02/2025	
D.1.1 – ARCHITEKTONICKO STAVEBNÍ ŘEŠENÍ		ZAK.ČÍSLO: 23 009/1	
VÝKRES: PŮDORYS 1.NP – NOVÝ STAV		MĚŘÍTKO: 1:50	Č.V. D.707–1.1.2.2