


Příloha č. 1

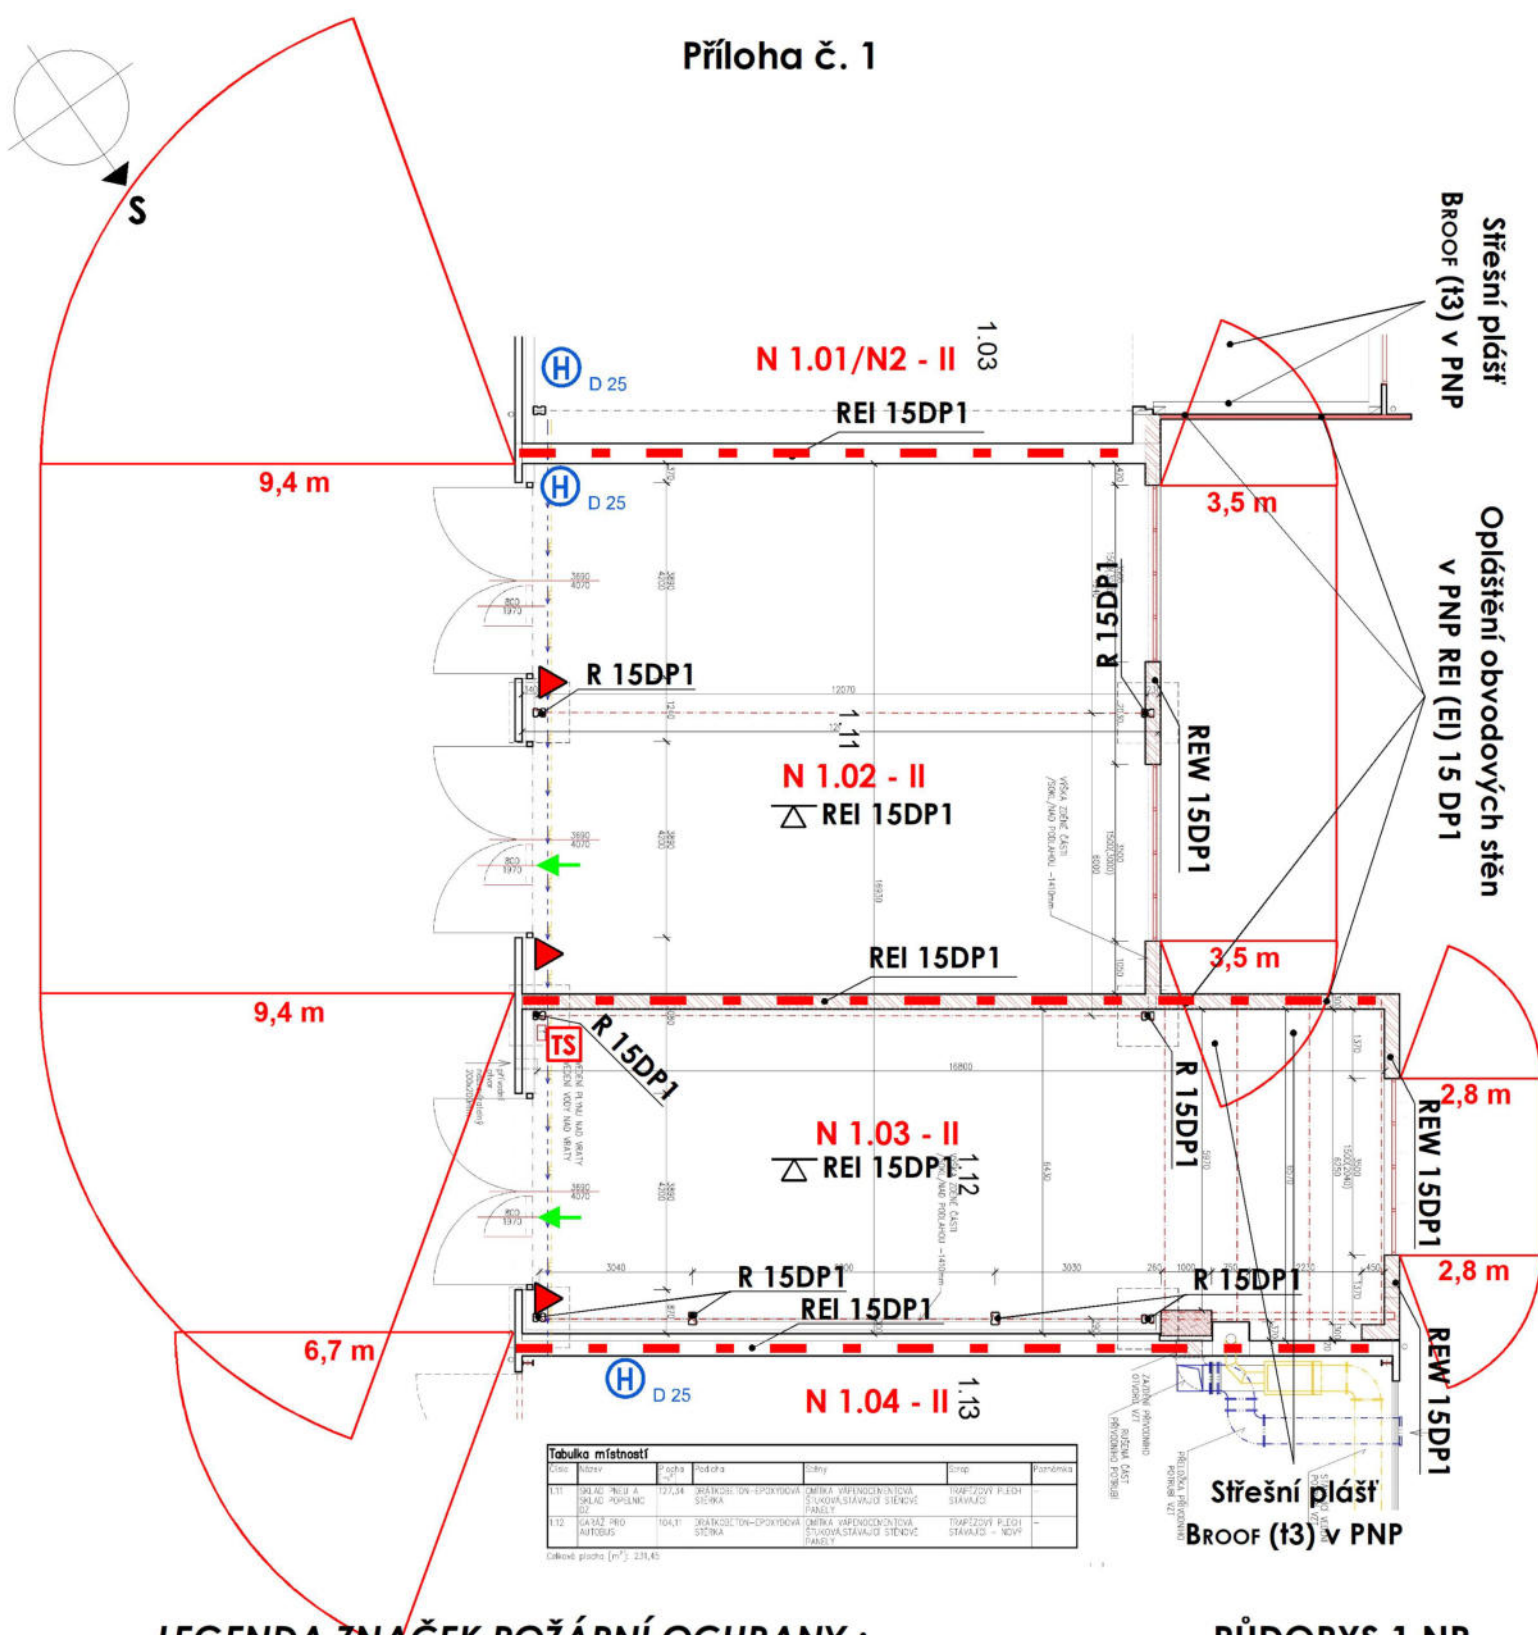

LEGENDA ZNAČEK POŽÁRNÍ OCHRANY :

PŮDORYS 1 NP

Technické služby Havlíčkův Brod, Na Valech 3523, 580 01 Havlíčkův Brod
Revitalizace areálu Technických služeb U Cihláře, Havlíčkův Brod
SO.708 PŘÍSTAVBA A STAVEBNÍ ÚPRAVY OBJEKTU
DOKUMENTACE PRO POVOLENÍ STAVBY

MĚŘÍTKO: 1 : 150

- - - Hranice požárních úseků v hodnocené části objektu SO.708
- N 1.02 - II** Požární úseky a jejich stupně požární bezpečnosti
- REI 45 DP1** Požadovaná požární odolnost stavebních konstrukcí
- Požadovaná požární odolnost nosných kcí. střeš a střešního pláště
- Uvažované směry úniku z upravovaných prostor objektu SO.708
- D 25 Nástěnný hydrant DN 25, 20 metrů hadice (s vytápěnou skříní v N.1.02)
- PHP práškový 6 kg s hasící schopností minimálně 34 A (183 B)
- Požárně nebezpečné prostory od požárně otevřených ploch
- TOTAL STOP pro upravovanou část objektu (SO.708)