


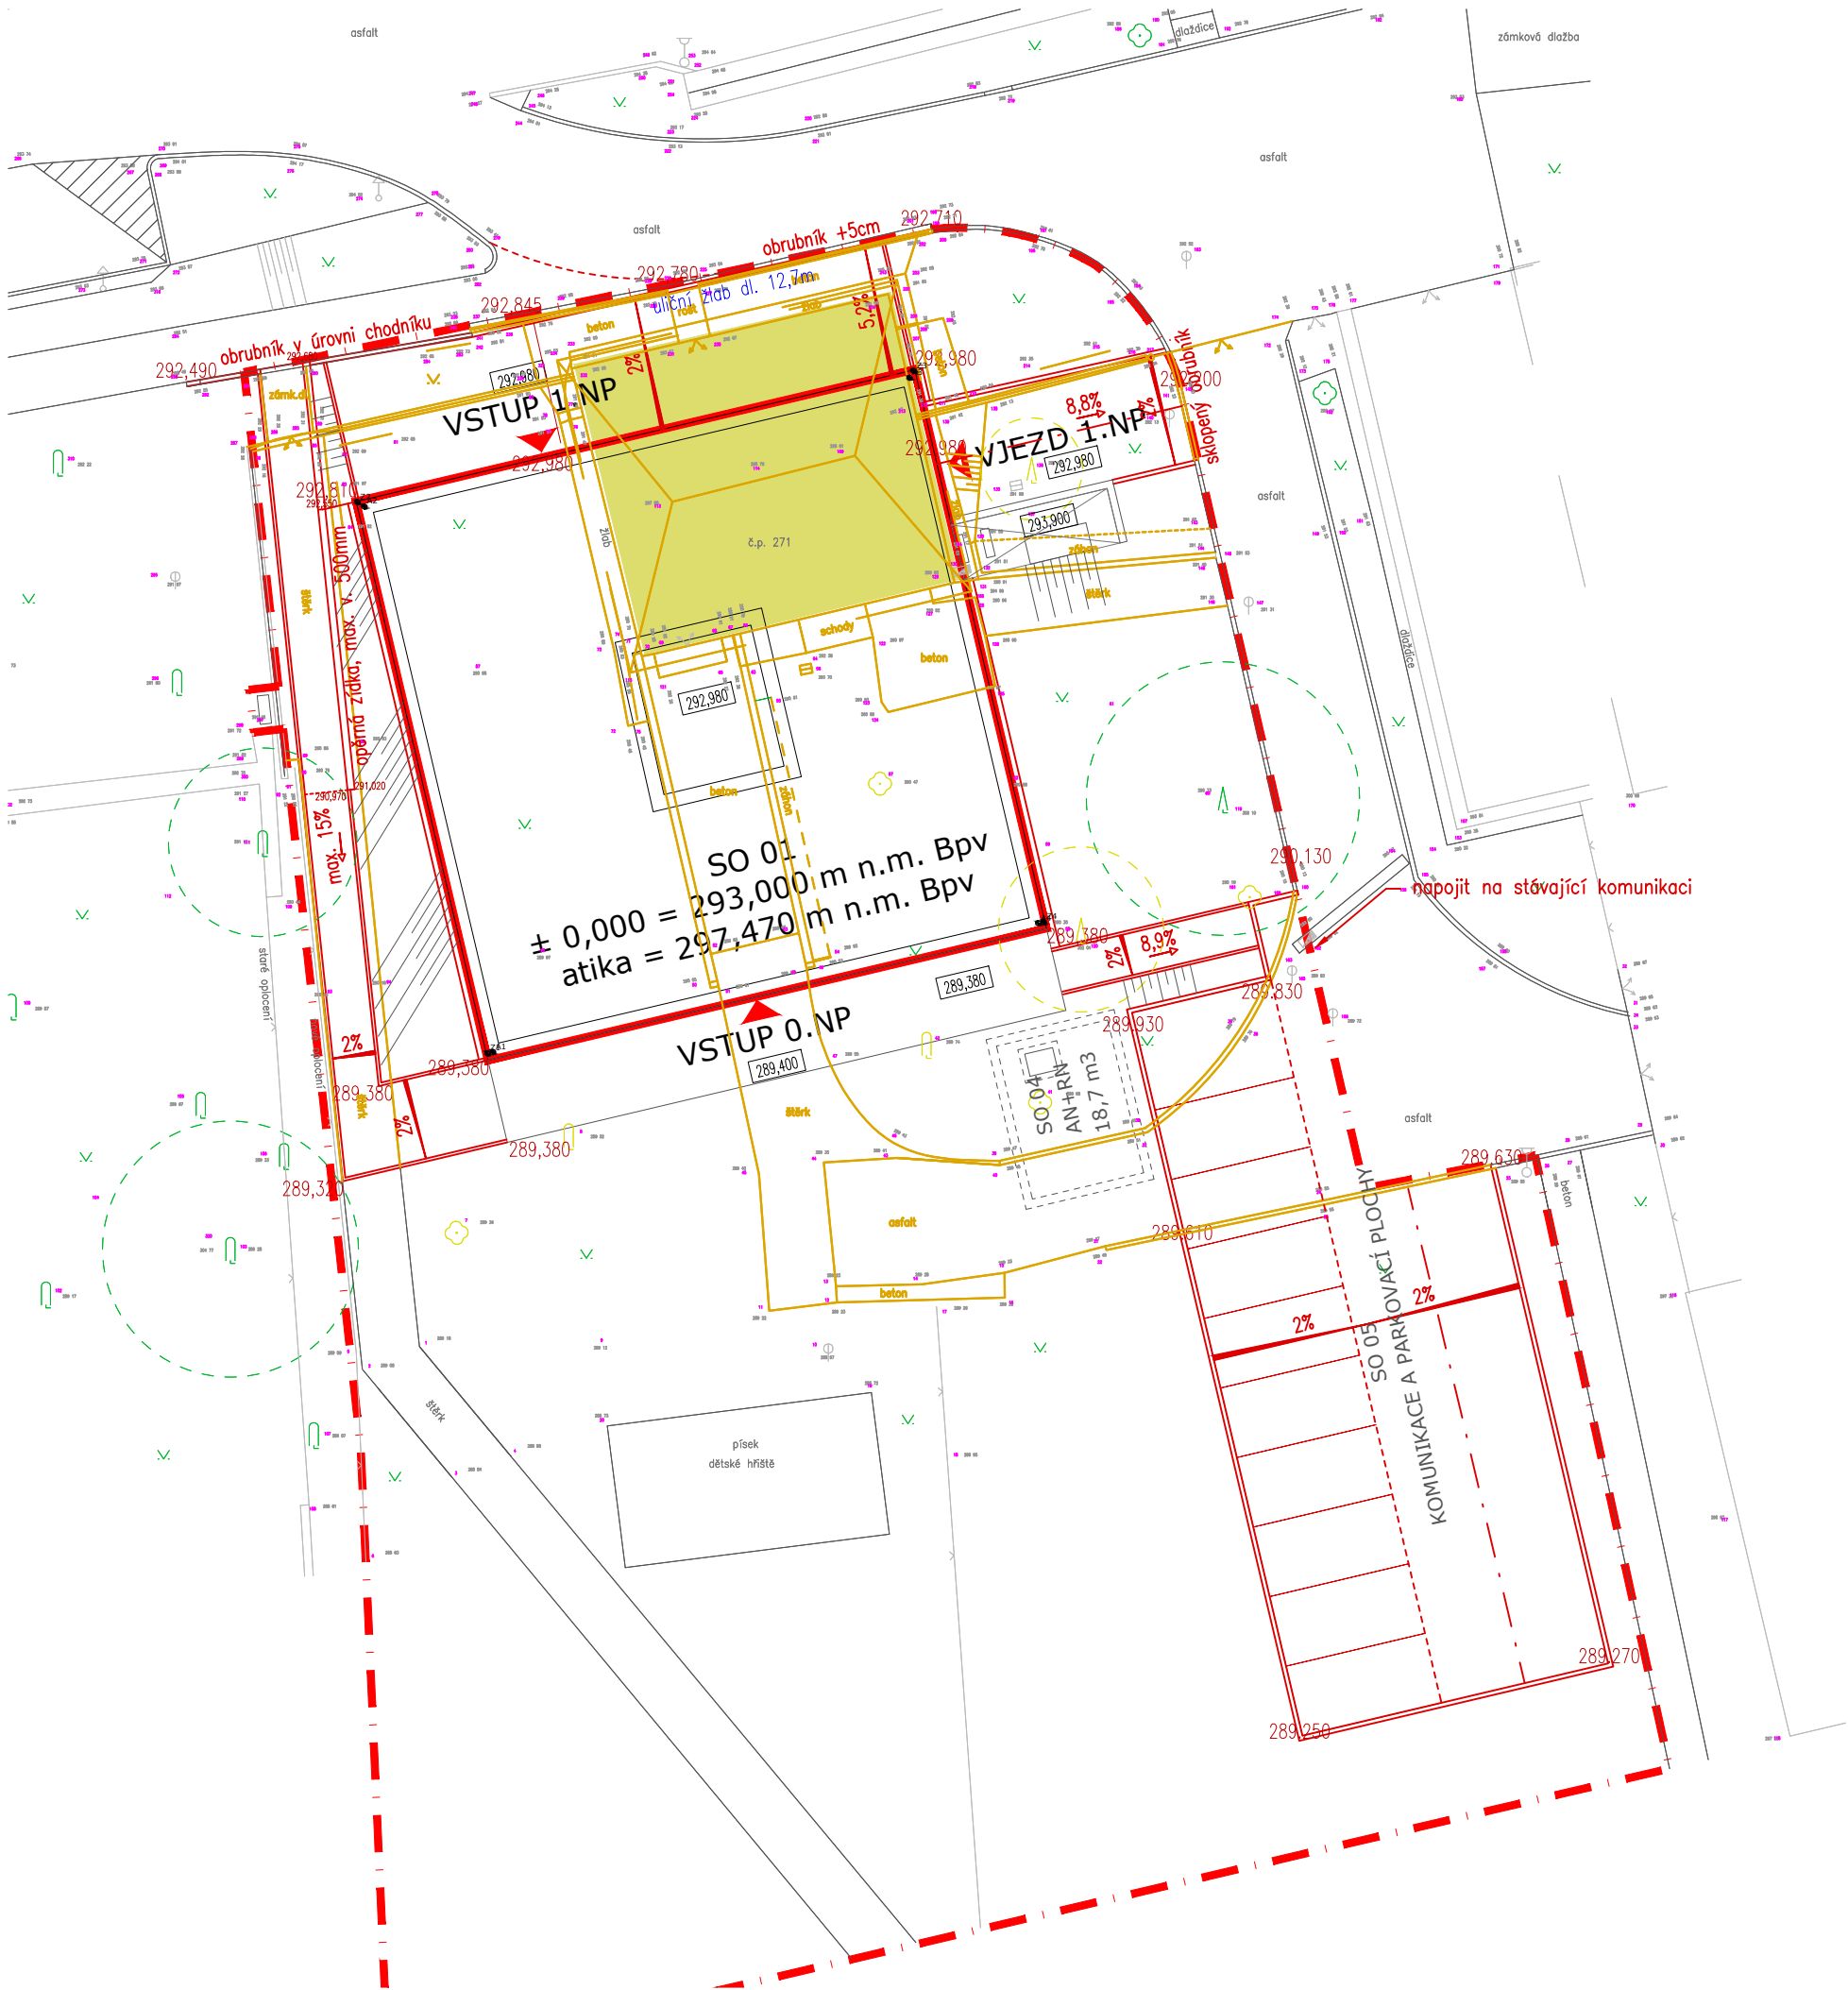

LEGENDA	
	HRANICE OBJEKTU
	HRANICE ŘEŠENÉHO ÚZEMÍ
	KOMUNIKACE
	TERASA
	STÁVAJÍCÍ ZELEŇ
	ZELEŇ RUŠENÁ
	DEMOLOVANÉ KCE

STAVEBNÍ OBJEKTY

- SO 01 Vlastní objekt (včetně přípojek)
- SO 02 Parter a drobná architektura
- SO 03 Krajinářské úpravy
- SO 04 Retenční a akumulační nádrž
- SO 05 Komunikace a parkovací plochy

VÝŠKOVÝ SYSTÉM Bpv
+/-0,00 = 293,00 m n.m.

PROJEKT
CHOCERADY
Centrum veřejných služeb Chocerady

INVESTOR
Obec Chocerady
Chocerady 267, 257 24

ARCHITEKT
Zuzana Drahotová (ČKA 04638)
T 604 928 396, E zuzana.drahotova@gmail.com

STUPEŇ

DPS

STAVEBNÍ OBJEKT
SO 05

ČÁST
Komunikace a parkovací plochy

ZODPOVĚDNÝ PROJEKTANT
Ing. arch. Zuzana Drahotová, MSc Arch

ZPRACOVAL
Ing. arch. Petra Dalecká

DATUM
01/08/2022

MĚŘÍTKO
1:250

NÁZEV VÝKRESU
Situace demolované konstrukce

ČÍSLO VÝKRESU

D.2.3-011