



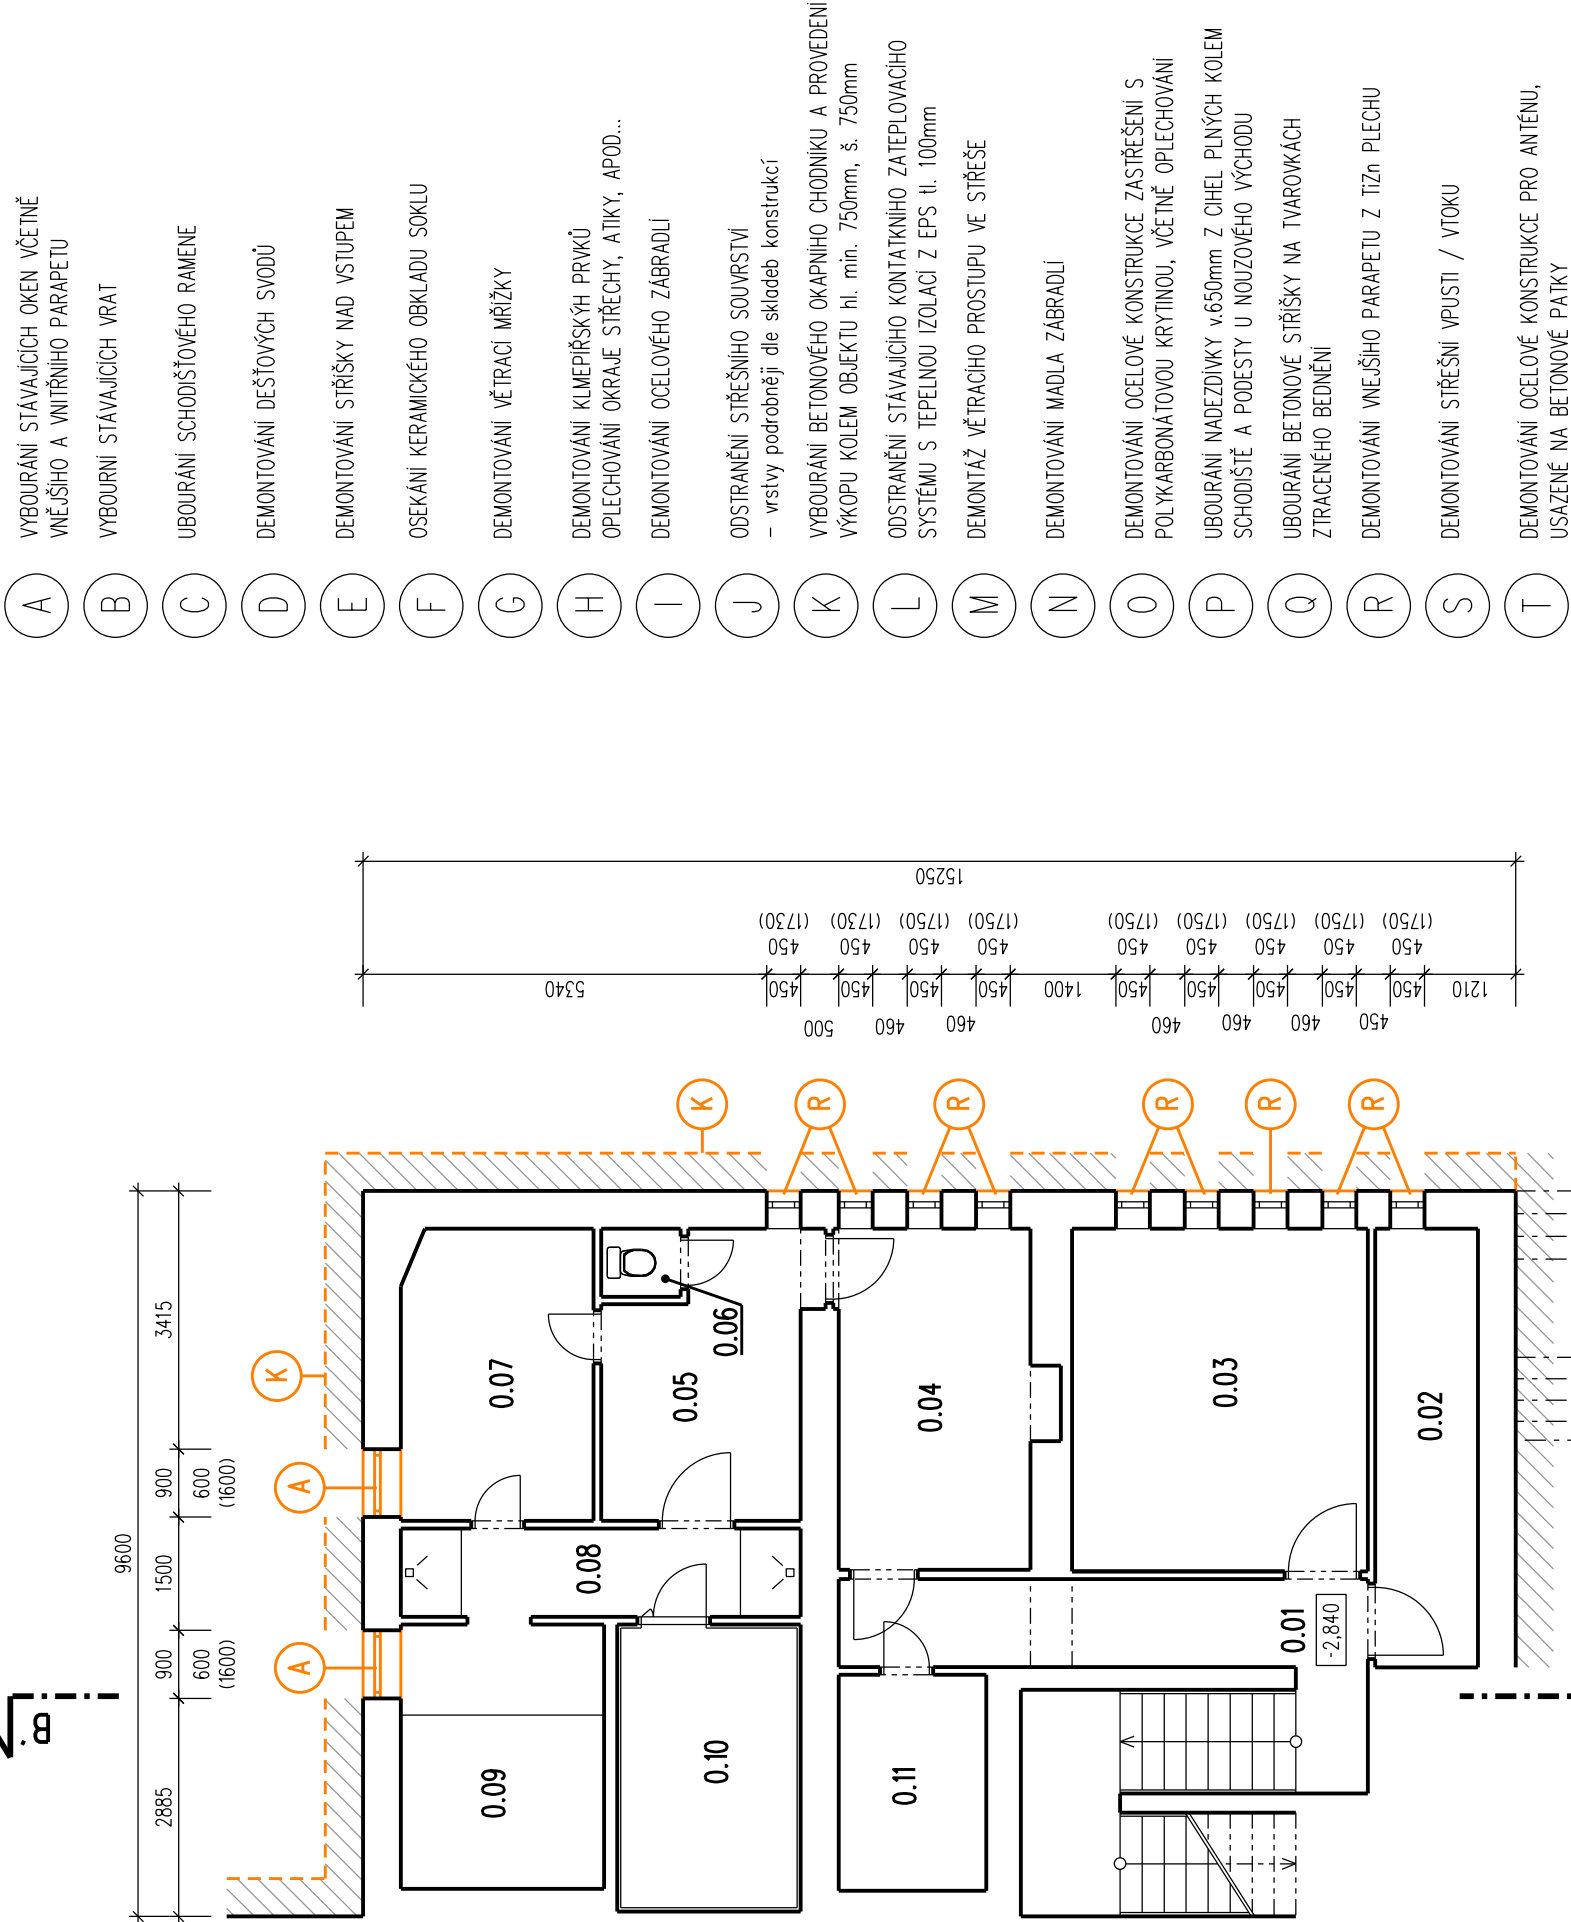

Číslo	Účel místnosti	Plocha [m²]	Podlahy
0.01	CHODBA	9,75	KERAMICKÁ DLÁŽBA
0.02	SKLAD	7,89	BETONOVÁ MAZANINA
0.03	POSLOVNA	17,73	KOBEREC
0.04	ŠATNA	11,94	KERAMICKÁ DLÁŽBA
0.05	ODPOČINKOVÁ MÍSTNOST	9,40	KERAMICKÁ DLÁŽBA
0.06	WC	0,95	KERAMICKÁ DLÁŽBA
0.07	MASERNA	9,74	KERAMICKÁ DLÁŽBA
0.08	CHODBA + SPRCHY	6,19	KERAMICKÁ DLÁŽBA
0.09	OCHLAZOVAČI BAZÉNEK	9,42	KERAMICKÁ DLÁŽBA
0.10	SAUNA	9,23	KERAMICKÁ DLÁŽBA
0.11	TECHNICKÁ MÍSTNOST	5,59	BETONOVÁ MAZANINA

LEGENDA MATERIÁLŮ

- STÁVAJÍCÍ KONSTRUKCE ZDĚNÉ
- BOURANÉ KONSTRUKCE

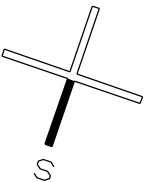

UPOZORNĚNÍ:

TATO PROJEKTOVÁ DOKUMENTACE BYLA ZPRACOVÁNA PRO ÚČELY VYDÁNÍ STAVEBNÍHO POVOLENÍ DLE VYHLÁŠKY č. 499/2006Sb PO NOVELE OD ROKU 2018 VE ZNĚNÍ VYHLÁŠKY 62/2013Sb. A OBSAHUJE VEŠKERÉ POTŘEBNÉ NÁLEŽITOSTI. TATO DOKUMENTACE NENAHRAZUJE DOKUMENTACI PRO PROVEDENÍ STAVBY!

Odpov. proj:	Ing. arch. Luboš Hruška		
Vypracoval:	Ing. arch. Jakub Stránský		
Kraj:	Ústecký	Obec:	Libouchec
Objednatel:	Obec Libouchec Libouchec 211, 403 35 Libouchec IČ: 002 66 833		
Objekt:	D.1.1. Architektonicko – stavební řešení		
Akce:	SNIŽENÍ ENERGETICKÉ NÁROČNOSTI SPORTOVNÍ HALY LIBOUCHEC		
Výkres:	PŮDORYS 1.PP – BOURACÍ PRÁCE		
Č. přílohy: 02	Č. revize:	Č. paré :	Stupeň: DPS
			Datum: červen 2023
			Měřítko: 1 : 100