

ČÍSLO	ÚČEL MÍSTNOSTI	PLOCHA [m²]	PODLAHY
0.01	CHODBA	9,75	KERAMICKÁ DLAŽBA
0.02	SKLAD	7,89	BETONOVÁ MAZANINA
0.03	POSILOVNA	17,73	KOBEREC
0.04	ŠATNA	11,94	KERAMICKÁ DLAŽBA
0.05	ODPOČINKOVÁ MÍSTNOST	9,40	KERAMICKÁ DLAŽBA
0.06	WC	0,95	KERAMICKÁ DLAŽBA
0.07	MASERNA	9,74	KERAMICKÁ DLAŽBA
0.08	CHODBA + SPRCHY	6,19	KERAMICKÁ DLAŽBA
0.09	OCHLAZOVAČI BAZÉNEK	9,42	KERAMICKÁ DLAŽBA
0.10	SAUNA	9,23	KERAMICKÁ DLAŽBA
0.11	TECHNICKÁ MÍSTNOST	5,59	BETONOVÁ MAZANINA

Původní skladby konstrukcí byly určeny odborným odhadem. Do konstrukcí nebyly prováděny destruktivní sondy z důvodu užívání objektu. Skutečné skladby konstrukcí se mohou od předpokládaného stavu mírně lišit.

LEGENDA MATERIÁLŮ

STÁVAJÍCÍ KONSTRUKCE

NOVÉ KONSTRUKCE

TEPELNÁ IZOLACE Z XPS tl. 140mm (λ=0,035W/m².K)

NOVÉ KLEMPÍŘSKÉ PRVKY – popis viz tabulky prvků PSV

NOVÉ ZÁMEČNICKÉ PRVKY – popis viz tabulky prvků PSV

St.3

OBVODOVÁ STĚNA - sokl
(skladba od interiéru)

- Stávající obvodové konstrukce

- Vnější fasádní omítka

- Asfaltový penetrační nátěr

- Hydroizolační SBS modifik. osf. pás

- Lepicí stěrka

- Tepelná izolace z XPS (λd=0,035 W/m.K)

- Výztužná stěrka

- Sklepná síťovina

- Výztužná stěrka + penetrace



- Fasádní soklová omítka (např. marmolit)

certifikovaný systém ETICS

30mm

4mm

160mm

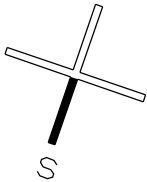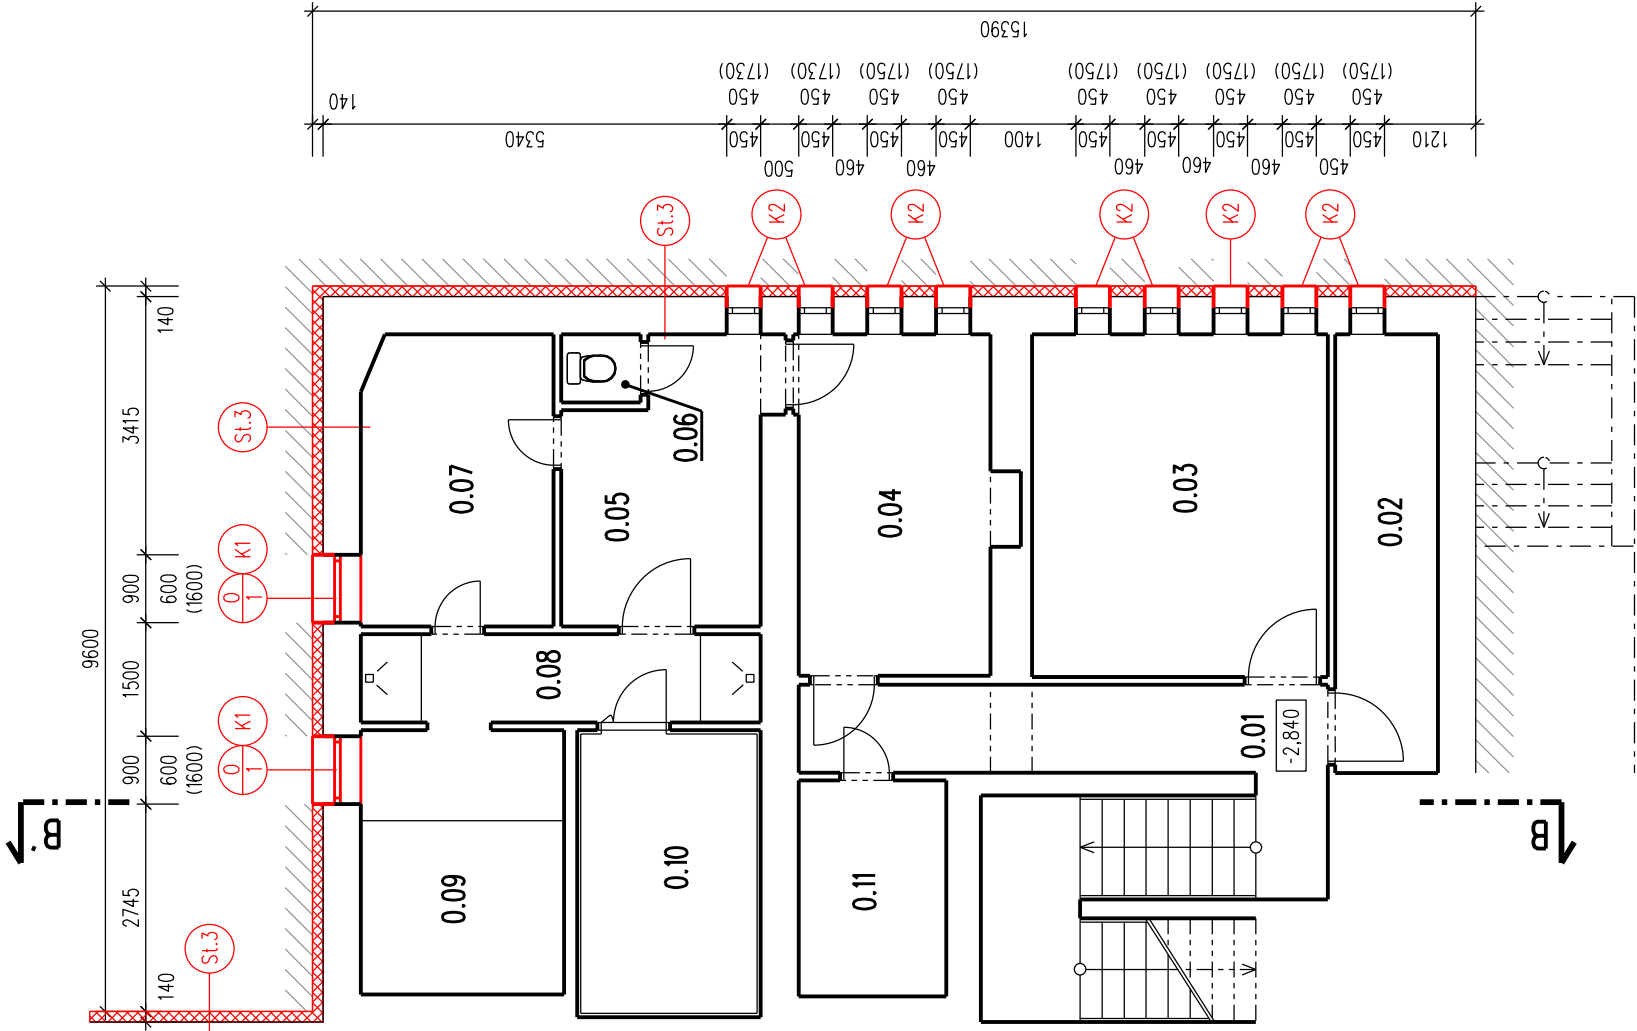

UPOZORNĚNÍ:

TATO PROJEKTOVÁ DOKUMENTACE BYLA ZPRACOVÁNA PRO ÚČELY VYDÁNÍ STAVEBNÍHO POVOLENÍ DLE VYHLÁŠKY č. 499/2006Sb PO NOVELE OD ROKU 2018 VE ZNĚNÍ VYHLÁŠKY 62/2013Sb. A OBSAHUJE VEŠKERÉ POTŘEBNÉ NÁLEŽITOSTI. TATO DOKUMENTACE NENAHRAZUJE DOKUMENTACI PRO PROVEDENÍ STAVBY!

Odpor. proj:		Ing. arch. Luboš Hruška	
Vypracoval:		Ing. arch. Jakub Stránský	
Kraj	Ústecký	Obec:	Libouchec
Objednatel:		Obec Libouchec Libouchec 211, 403 35 Libouchec IČ: 002 66 833	
Objekt:		D.1.1. Architektonicko – stavební řešení	
Akce			
SNIŽENÍ ENERGETICKÉ NÁROČNOSTI SPORTOVNÍ HALY LIBOUCHEC			
Výkres			
PŮDORYS 1.PP – NOVÝ STAV			
Č. přílohy: 09	Č. revize:	Č. paré :	Suplet:
			DPS
			Datum: červen 2023
			Měřítko: 1 : 100