




PŮDORYS

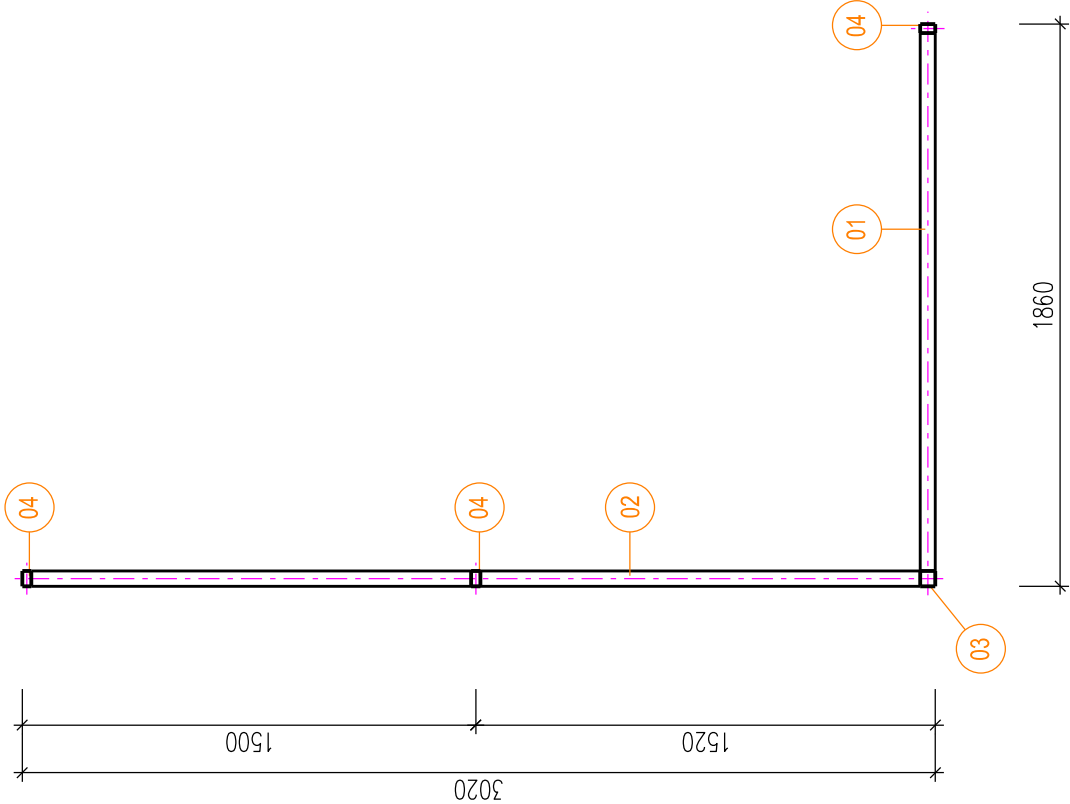

POHLED ČELNÍ

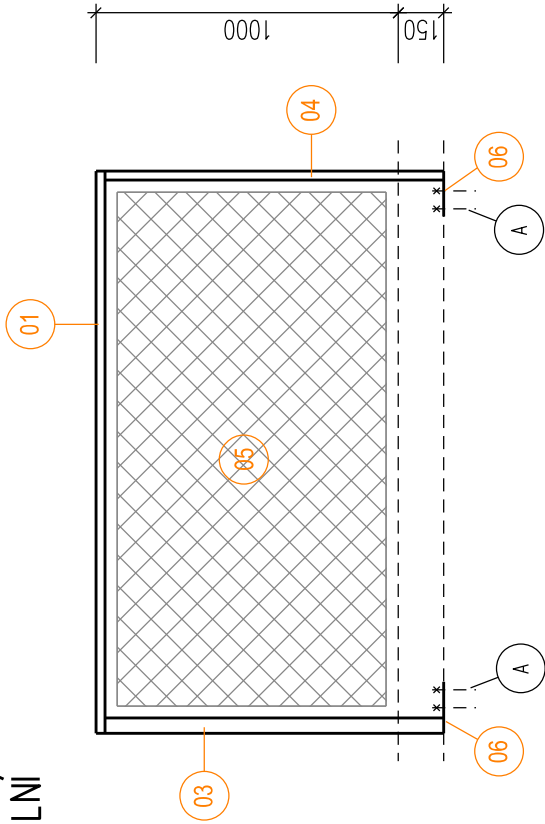

POHLED BOČNÍ

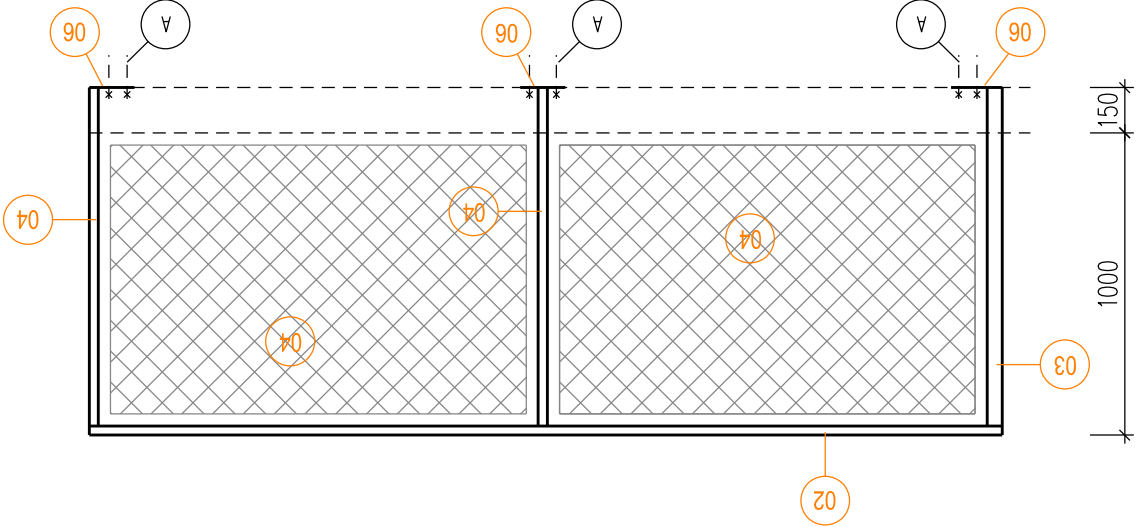

POZNÁMKA:

OCEL: S 235
ELEKTRODA: E424B42H5
TŘÍDA PROVEDENÍ: EXC2
POZINKOVANÉ PRVKY JE ZAKÁZÁNO SPOJOVAT SVÁŘOVÁNÍM, VEŠKERÉ SPOJE POZINKOVANÝCH PRVKŮ BUDOU SROUBOVANÉ POMOCÍ SPOJOVACÍCH PRVKŮ Z NEREZOVÉ OCELI.

OCELOVÉ KONSTRUKCE, KTERÉ NEBUDOU ŽÁROVĚ POKOVENY, BUDOU OPATŘENY OCHRANNÝM NÁTĚREM - 1x ZAKLADNÍ NÁTĚR A 2x VRCHNÍ KRYCÍ NÁTĚR

A 2x ZÁVITOVÁ TYČ M12 + CHEMICKÁ KOTVA HILTI HY250

04



TYPOVÁ NEREZOVÁ LANKOVÁ SÍŤ
- rozměr oka 60x104mm, tloušťka lanka 3mm

UPOZORNĚNÍ:

TATO PROJEKTOVÁ DOKUMENTACE BYLA ZPRACOVÁNA PRO ÚČELY VYDÁNÍ STAVEBNÍHO POVOLENÍ DLE VYHLÁŠKY č. 499/2006Sb PO NOVELE OD ROKU 2018 VE ZNĚNÍ VYHLÁŠKY 62/2013Sb. A OBSAHUJE VEŠKERÉ POTŘEBNÉ NÁLEŽITOSTI. TATO DOKUMENTACE NENAHRAZUJE DOKUMENTACI PRO PROVEDENÍ STAVBY!

VÝPIS OCELI

POZN.: (P) - žárově pozinkováno

ozn.	popis prvku	délka [m]	ks	kg/m ²	kg/ks	hmotnost celkem [kg]
01	JÄKL 50x30x3 (P)	1,86	1	3,404	6,33	6,4
02	JÄKL 50x30x3 (P)	3,02	1	3,404	10,28	10,3
03	JÄKL 50x50x3 (P)	1,20	1	4,383	5,26	5,3
04	JÄKL 50x30x3 (P)	1,20	3	3,404	4,08	12,2
05	NEREZOVÁ SÍŤ	4,00m ²	—	1,750	—	7,0
06	KOTEVNÍ PATKA (P)	—	4	—	3,11	12,4
CELKEM						54 kg
07	Připočteno 5% na spojovací materiál					3
HMOTNOST CELKEM						57 kg

- TATO DOKUMENTACE NENAHRAZUJE DOKUMENTACI VÝROBNÍ.
- VŠECHNY ROZMĚRY JE NUTNÉ PŘED ZADÁNÍM DO VÝROBY OVĚŘIT PŘÍMO NA STAVBĚ.
- ZHOTOVITEL SI NECHÁ VYPRACOVAT VÝROBNÍ DOKUMENTACI, KTERÁ BUDE ODSOUHLAŠENA STATIKEM.

Odpov. proj.:		Ing. arch. Luboš Hruška	
Vypracoval:		Ing. arch. Jakub Stránský	
Kraj:	Ústecký	Obec:	Libouchec
Objednatel:	Obec Libouchec Libouchec 211, 403 35 Libouchec IČ: 002 66 833		
Objekt:	D.1.1. Architektonicko – stavební řešení		
Akce:	SNIŽENÍ ENERGETICKÉ NÁROČNOSTI SPORTOVNÍ HALY LIBOUCHEC		
Výkres:	VÝKRES TVARU ZÁBRADLÍ - Z4		
Č. přílohy: 28	Č. revize:	Č. paré :	Suplet:
			DPS
			Datum: červen 2023
			Měřítko: 1 : 25