



PŮDORYS

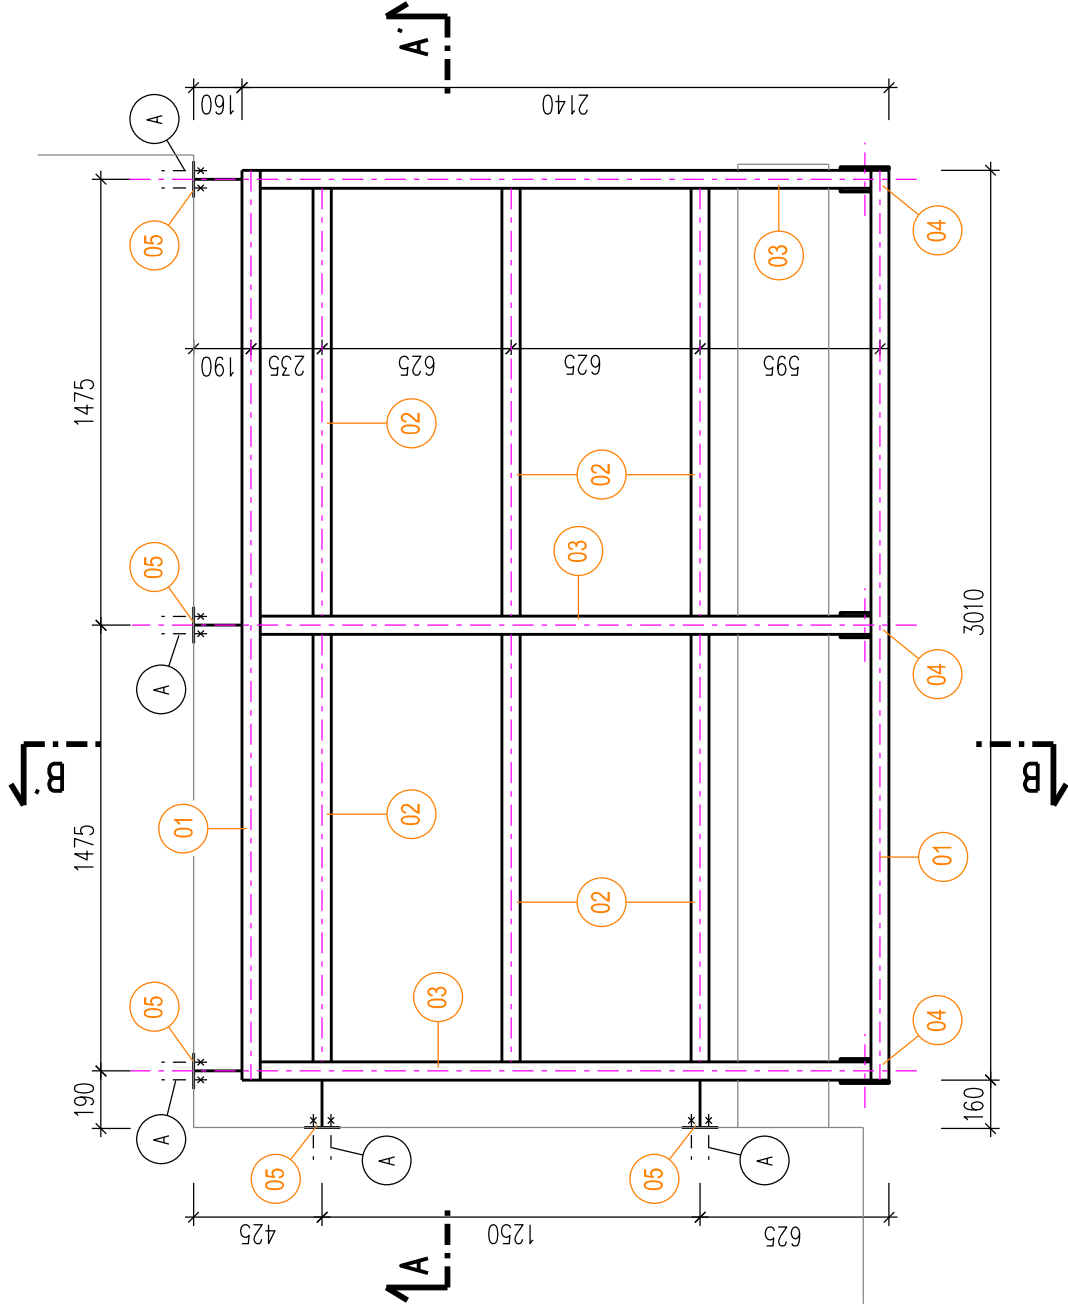

ŘEZ B-B

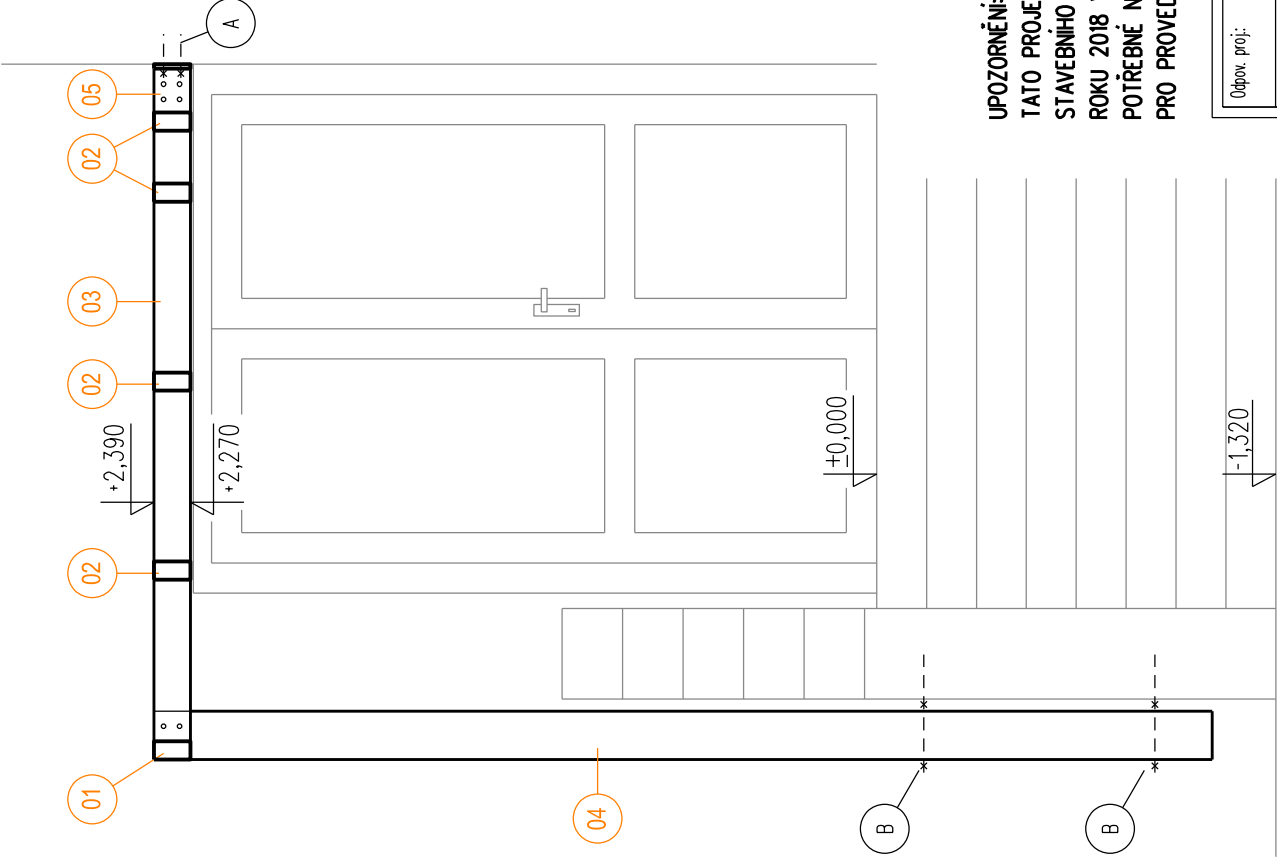

POZNÁMKA:

OCEL: S 235
ELEKTRODA: E424B42H5
TŘÍDA PROVEDENÍ: EXC2

POZINKOVANÉ PRVKY JE ZAKÁZÁNO SPOJOVAT SVÁROVÁNÍM. VEŠKERÉ SPOJE POZINKOVANÝCH PRVKŮ BUDOU SROUBOVANÉ POMOCÍ SPOJOVACÍCH PRVKŮ Z NEREZOVÉ OCELI.

OCELOVÉ KONSTRUKCE, KTERÉ NEBUDOU ŽÁROVĚ POKOVĚNY, BUDOU OPATŘENY OCHRANNÝM NÁTĚREM - 1x ZAKLADNÍ NÁTĚR A 2x VRCHNÍ KRYCÍ NÁTĚR

A 4x ZÁVITOVÁ TYČ M12
+ CHEMICKÁ KOTVA HIL TI HY250

B KOTVENÍ SLOUPKŮ DO ZÍDKY U SCHODIŠTĚ. KOTVENÍ BUDE PROVEDENO POMOCÍ ZÁVITOVÝCH TYČÍ M12 A CHEMICKÉ, KOTVY HIL TI HY250. VYMEZENÍ ODSUPOVĚ VZDALENOSTI MEZI SLOUPKEM A ZÍDKOU BUDE PROVEDENO POMOCÍ DISTANČNÍCH VALEČKŮ NAVLEKNUTÝCH NA ZÁVITOVÉ TYČE.


UPOZORNĚNÍ:

TATO PROJEKTOVÁ DOKUMENTACE BYLA ZPRACOVÁNA PRO ÚČELY VYDÁNÍ STAVEBNÍHO POVOLENÍ DLE VYHLÁŠKY č. 499/2006Sb PO NOVELE OD ROKU 2018 VE ZNĚNÍ VYHLÁŠKY 62/2013Sb. A OBSAHUJE VEŠKERÉ POTŘEBNÉ NÁLEŽITOSTI. TATO DOKUMENTACE NENAHAZUJE DOKUMENTACI PRO PROVEDENÍ STAVBY!

Odpov. proj:		Ing. arch. Luboš Hruška	
Vypracoval:		Ing. arch. Jakub Stránský	
Kraj:	Ústecký	Obec:	Libouchec
Objednatel:	Obec Libouchec Libouchec 211, 403 35 Libouchec IČ: 002 66 833		
Objekt:	D.1.1. Architektonicko – stavební řešení		
Akce:	SNIŽENÍ ENERGETICKÉ NÁROČNOSTI SPORTOVNÍ HALY LIBOUCHEC		
Výkres:	VÝKRES TVARU KCE ZASTŘEŠENÍ - Z6		
Č. přílohy 30	Č. revize:	Č. paré :	Stupeň: DPS
			Datum: červen 2023
			Měřítko: 1 : 25

- TATO DOKUMENTACE NENAHAZUJE DOKUMENTACI VÝROBNÍ.
- VŠECHNY ROZMĚRY JE NUTNÉ PŘED ZADÁNÍM DO VÝROBY OVĚŘIT PŘÍMO NA STAVBĚ.
- ZHOTOVITEL SI NECHÁ VYPRACOVAT VÝROBNÍ DOKUMENTACI, KTERÁ BUDE ODSOULASENA STATIKEM.

DETAILY KOTVENÍ

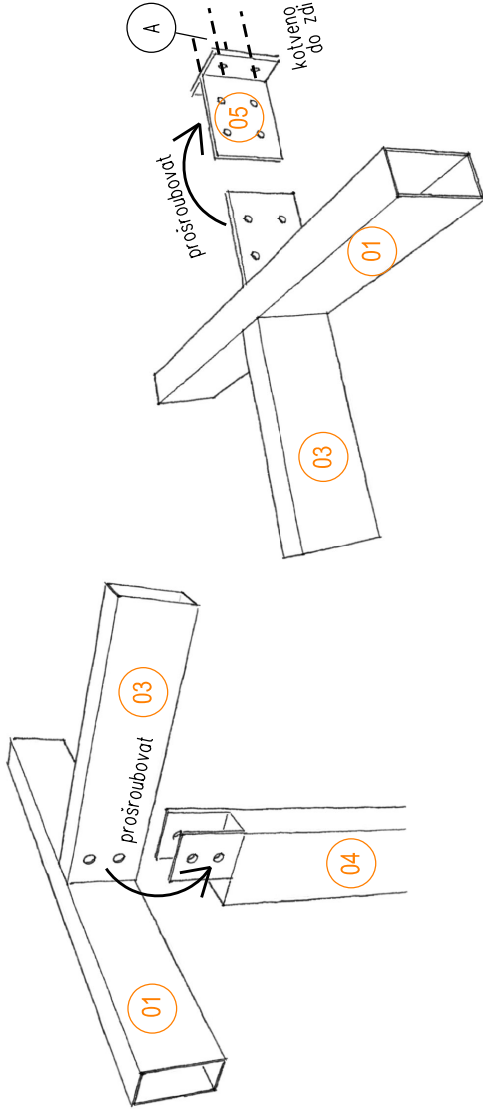

VÝPIS OCELI

POZN.: (P) - žárově pozinkováno

ozn.	popis prvku	délka [m]	ks	kg/m [*]	kg/ks	hmotnost celkem [kg]
01	JÄKL 120x60x3	3,10	2	7,772	24,09	48,2
02	JÄKL 120x60x3	1,42	6	7,772	11,04	66,2
03	JÄKL 120x60x3	2,20	3	7,772	17,10	51,3
04	JÄKL 160x80x4 (P)	3,40	3	13,781	46,86	140,6
05	PLECH P12	—	5	—	17,18	85,9
CELKEM						393 kg
06	Připočteno 5% na spojovací materiál					20
HMOTNOST CELKEM						413 kg

POZN: (P) - žárově pozinkováno