


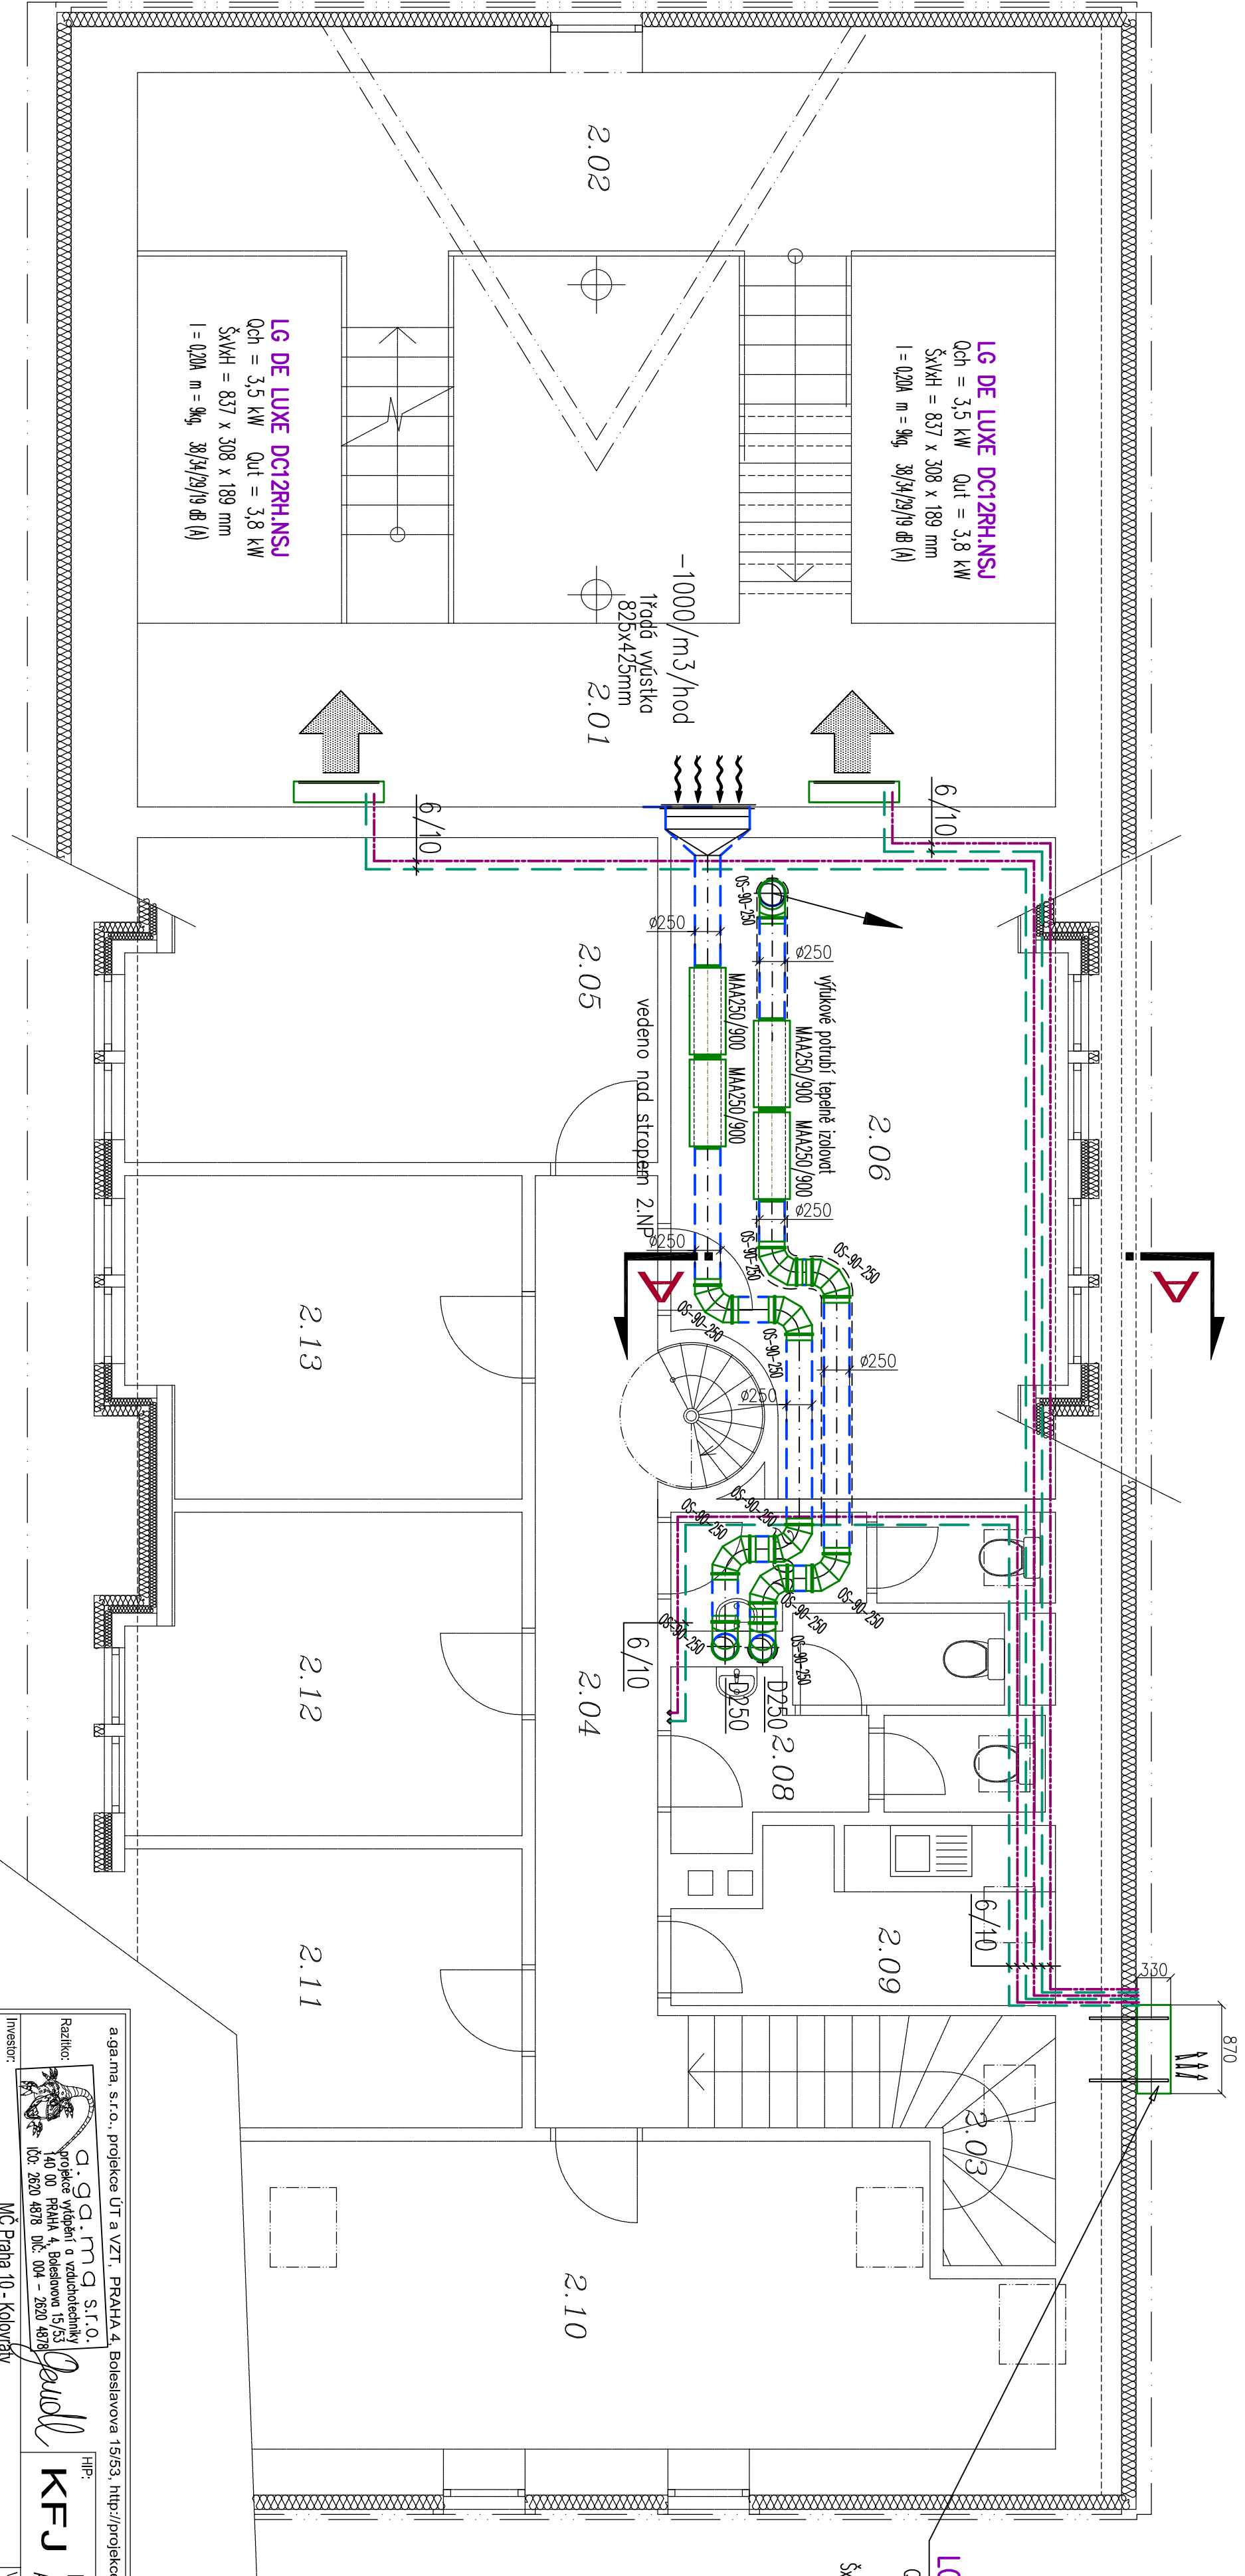

a.ga.ma, s.r.o., projektce ÚT a VZT, PRAHA 4, Boleslavova 15/53, http://projekce.a-ga-ma.cz, e-mail: projekce@ga-ma.cz		Datum: V.2022	
Realizace: a.ga.ma s.r.o., projektce výhledů a vzduchotechniky 140 00 PRAHA 4, Boleslavova 15/53 IČ: 2620 4878 DIČ: 004 - 2620 4878		Ing. Karel Foušek Anna Svobodová	
Investor: MČ Praha 10 - Kolovraty		Stupeň: Projekt	
Adres: STAVEBNÍ ÚPRAVY A SNÍŽENÍ ENERGETICKÉ NÁROČNOSTI KNIHOVNA p.č. 410, k.ú. Kolovraty		Měřítko: 1:50	
Profese: VZDUCHOTECHNIKA Půdorys 2.NP		Zakázka: 2021 081	
Obsah: Část D.1.4.2 - VZT3		Filios: 2021 081	