




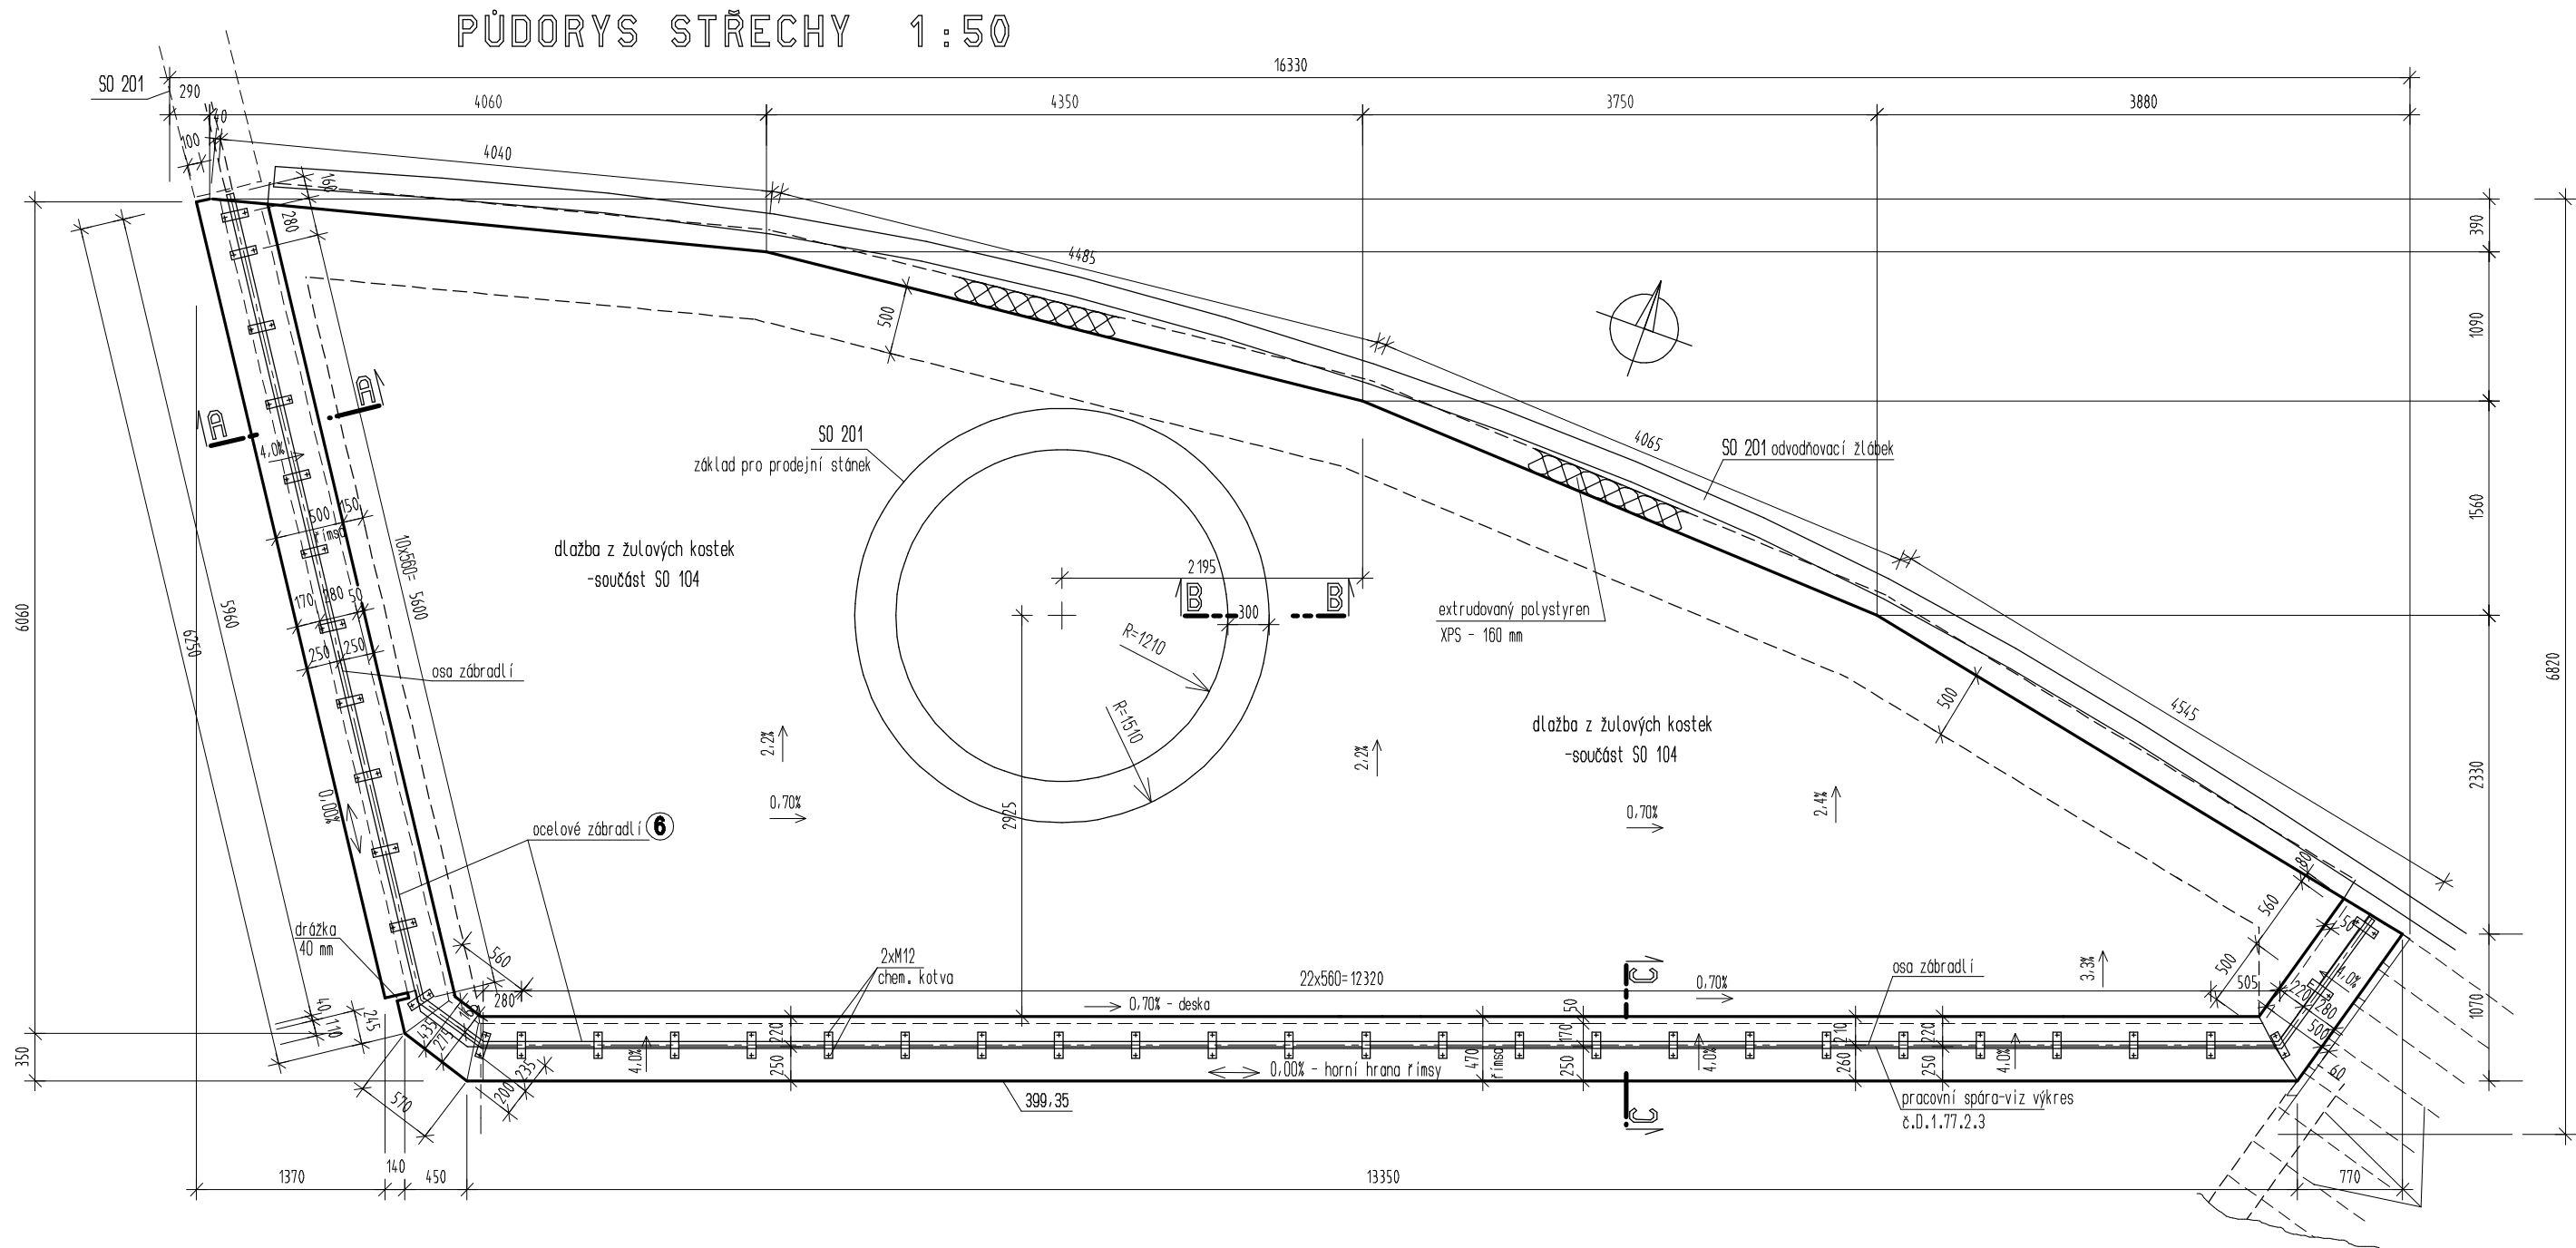


ŘEZ A-A 1:25

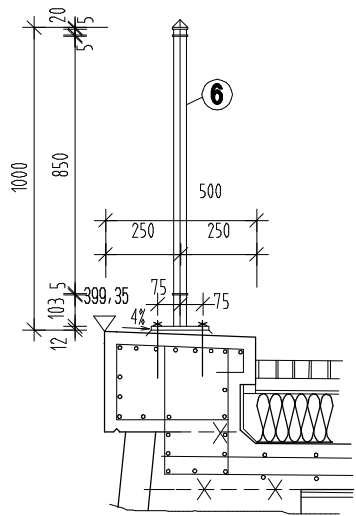


ŘEZ B-B 1:25

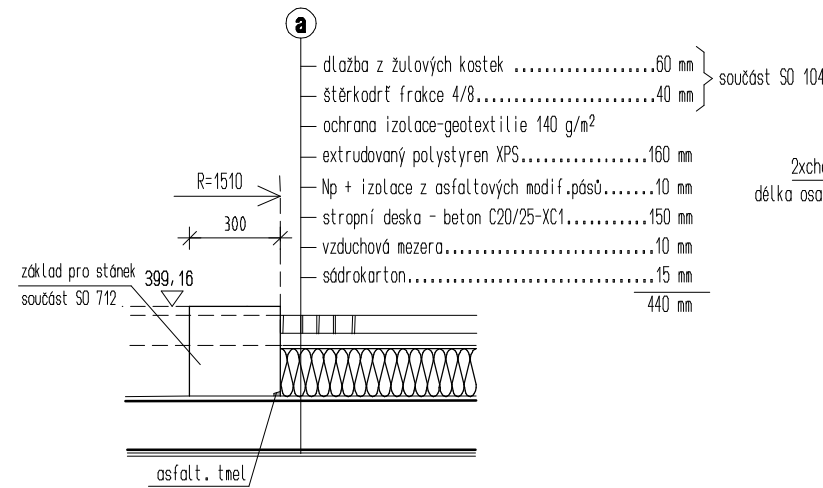


ŘEZ C-C 1:25

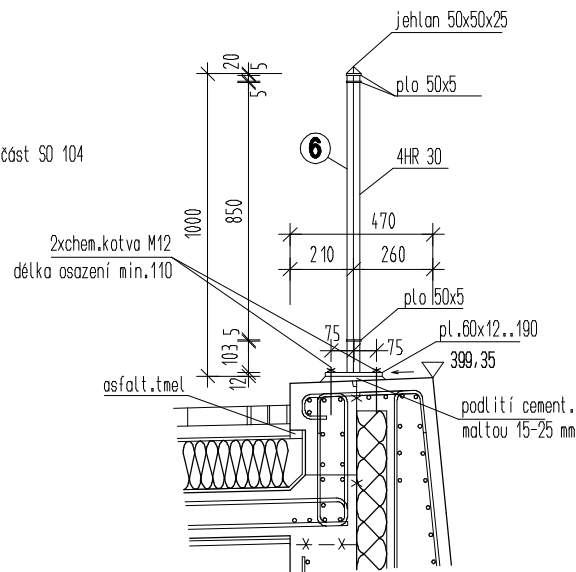

POHLED NA ZÁBRADLÍ ⑥ 1:25

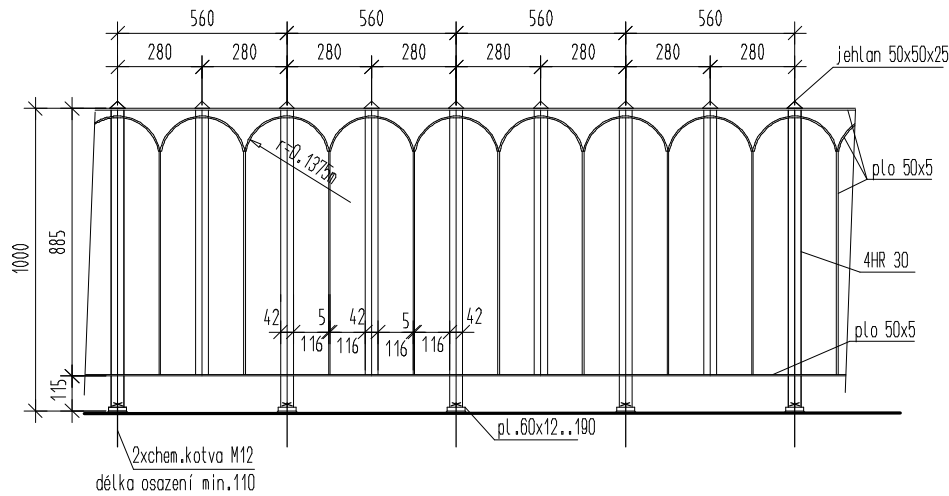

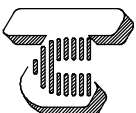 TRANSCONSULT s.r.o. Nerudova 37, 500 02 Hradec Králové			
Vedoucí projektu	Ing. Hodek		Středisko 1
Odpovědný projektant	Ing. Černý		Vedoucí Ing. Hodek
Zpracovatel	Ing. Černý		Zak. číslo 192213331
Přezkoušel	Ing. Velehradský		Arch. č. 02419 Formát
Kontroloval	Ing. Faltus		Datum 07/2020
Objednatel	Město Světlá nad Sázavou		Účel DSP+PDPS
REVITALIZACE NÁMĚSTÍ TRČKŮ Z LÍPY VE SVĚTLÉ NAD SÁZAVOU DOKUMENTACE OBJEKTŮ A TECHNOLOGICKÝCH ZARÍZENÍ STAVEBNÍ ČÁST SO 701 INFORMAČNÍ CENTRUM			Část dok. D.77.1
ARCHITEKTONICKO-STAVEBNÍ ŘEŠENÍ		Měřítko 1:50, 1:25	Č. výkresu 6
PŮDORYS STŘECHY			