


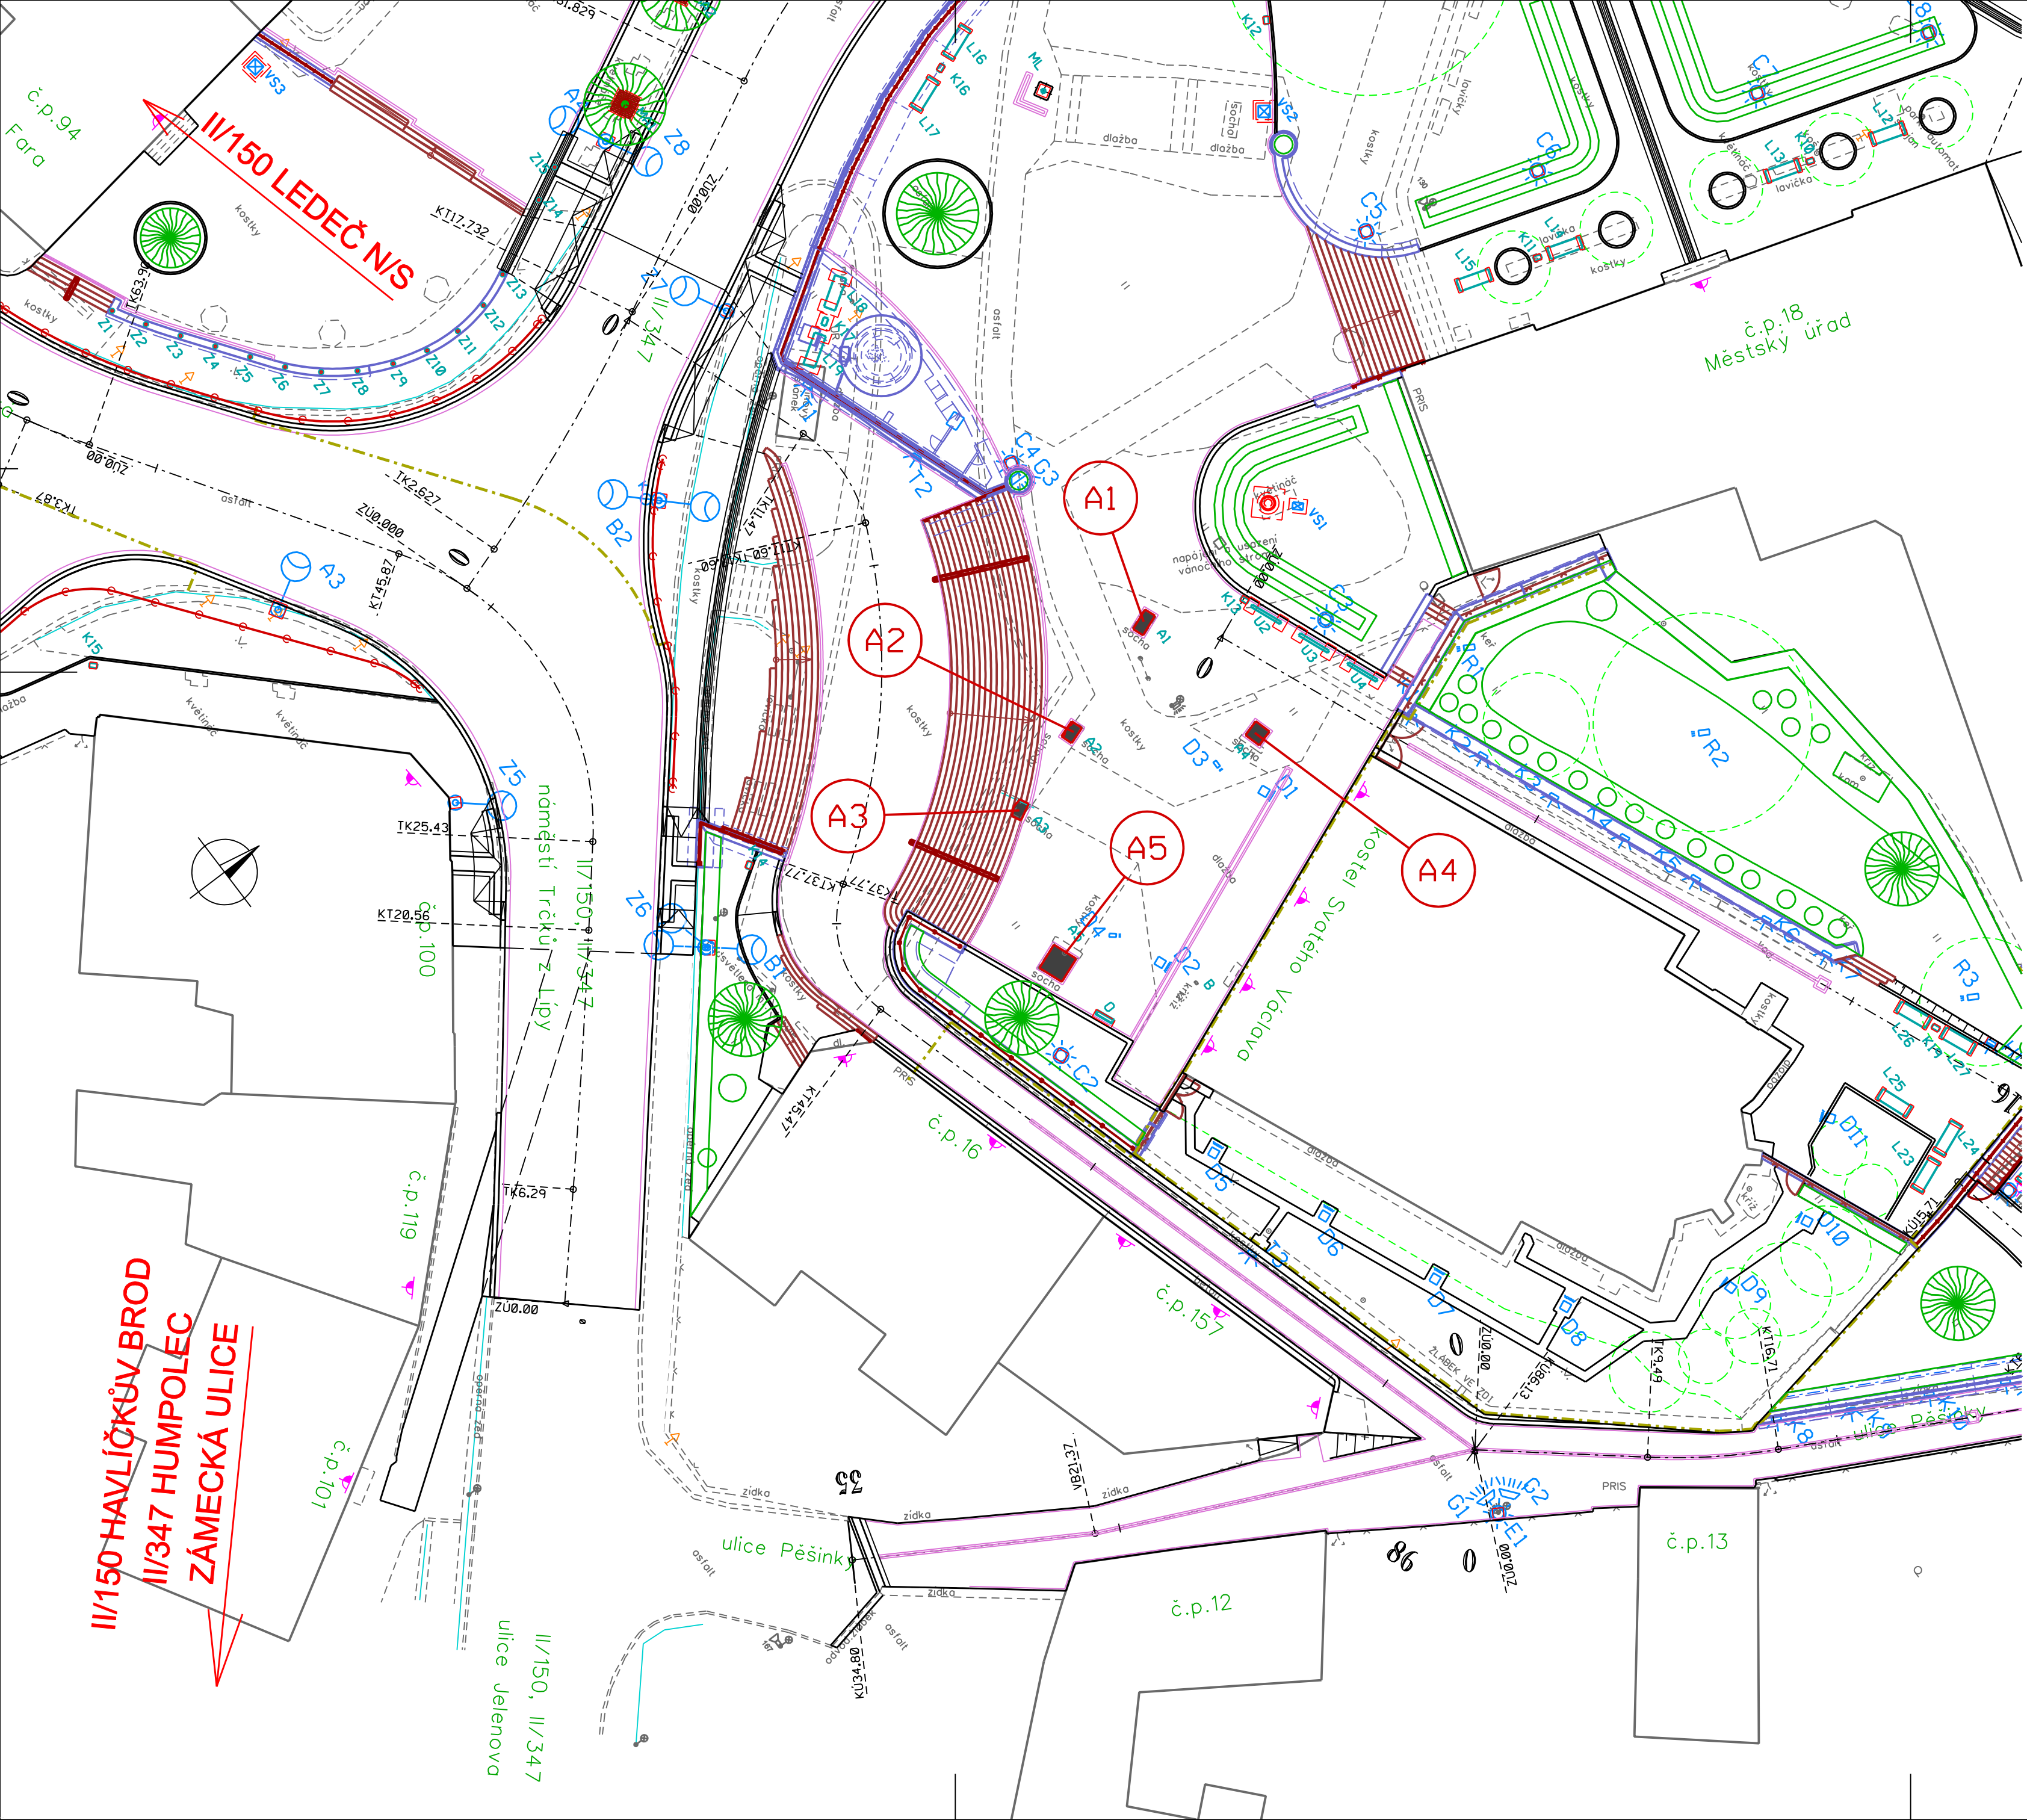

SO 703 - LEGENDA SOCH:

- A1 SOCHA SVATÉHO JOZEFA S JEŽÍŠKEM
- A2 SOCHA SVATÉHO FLORIÁNA
- A3 SOCHA SVATÉ BARBORY
- A4 SOCHA SVATÉHO JANA NEPOMUCKÉHO
- A5 SOCHA SVATÉHO VÁCLAVA

LEGENDA:

- STÁVAJÍCÍ STAV:
- STÁVAJÍCÍ STAV ZAMĚŘENÝ
 - STÁVAJÍCÍ OPLOČENÍ
 - STÁVAJÍCÍ SVAHY
 - STÁVAJÍCÍ ZELEN' (VČETNĚ VELIKOSTI KORUNY)
 - STÁVAJÍCÍ SVISLÉ DOPRAVNÍ ZNAČKY
 - STÁVAJÍCÍ LAMPY VO
- NAVRŽENÝ STAV:
- NOVÝ STAV
 - NOVÉ SVAHY SILNIČNÍHO TĚLESA
 - PRÍDLAŽBA
 - OPĚRNÉ A ZÁRUBNÍ ZDI
 - SCHODIŠTĚ
 - VODOROVNÉ DOPRAVNÍ ZNAČENÍ (ASFALT)
 - VODOROVNÉ DOPRAVNÍ ZNAČENÍ (DLAŽBA)
 - NOVÉ OPLOČENÍ
 - ROZHRAŇÍ STAVEBNÍCH OBJEKTŮ
 - DOPRAVNÉ BEZPEČNOSTNÍ ZÁBRADLÍ DLE TP 186
 - STÁVAJÍCÍ ZELEN' KÁČENÁ
 - NOVÉ SÁZENÁ ZELEN'
 - NOVÉ LAMPY VO

SOUŘADNICOVÝ SYSTÉM S-JTSK
VÝŠKOVÝ SYSTÉM BpV

		TRANSCONSULT s.r.o. Nerudova 37, 500 02 Hradec Králové	
Vedoucí projektu	Ing. Hodek	Středisko: 1	
Odpovědný projektant	Ing. Černý, CSc.	Vedoucí:	Ing. Hodek
Zpracovatel	Ing. Černý, CSc.	Zak.č.	192213001
Přezkoušel	Ing. Velehradský	Arch.č.	02419
Kontroloval	Ing. Hodek	Datum:	07/2020
Objednatel	Město Světlá nad Sázavou	Účel:	DSP+PDPS
REVITALIZACE NÁMĚSTÍ TRČKŮ Z LÍPY VĚ SVĚTLÉ NAD SÁZAVOU DOKUMENTACE OBJEKTŮ, TECHNICKÝCH A TECHNOLOGICKÝCH ZAŘÍZENÍ STAVEBNÍ ČÁST SO 703 - STATICKÉ ZAJIŠTĚNÍ SOCH NA NÁMĚSTÍ			část dok. D.1.79
SITUACE UMÍSTĚNÍ SOCH		měřítko 1:250	č.výkresu 2